

675558/2020

**Emmer Artúr**

2890 Tata, Vértesszőlősi út 1.

Munkavégző megnevezése, székhelye


Munkaszám: **23/2020.****Oroszlány**

zártkert

Adatszolgáltatás iktatószáma: **2/813/2020.****VÁLTOZÁSI VÁZRAJZ**

a 13275 helyrajzi számú földrészlet fekvéshatár változásáról

Méretarány: 1:2000

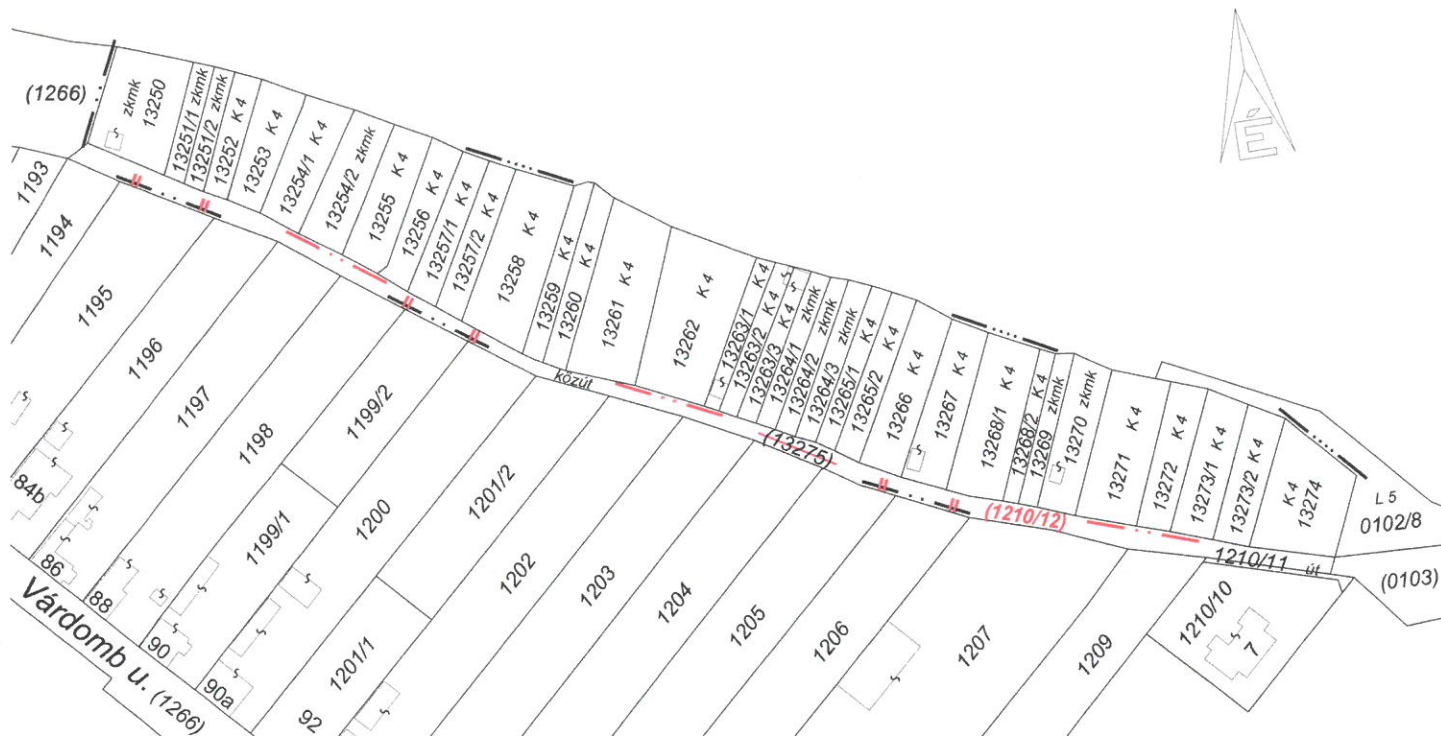

Változás előtti állapot						Változás utáni állapot						Megjegyzés
Zártkert						Belterület						
Helyrajzi szám	Alrészlet		Min.o.	Terület	AK	Helyrajzi szám	Alrészlet		Min.o.	Terület	AK	
	jel	műv.ág					ha.m <sup>2</sup>	jel				
1	2	3	4	5	6	7	8	9	10	11	12	13
13275	-	kivett, közút	-	0.1739	-	1210/12	-	kivett, közút	-	0.1739	-	
Összesen:				0.1739	-					0.1739	-	

A vázrajz méretek levételére nem alkalmas.

Készítette: Tata, 2020. szeptember 30.

Emmer Artúr  
földmérő

Földmérő ig. szám: 6997/2015.

Emmer Artúr  
földmérőFöldmérő ig. szám: 6997/2015.  
2890 Tata, Vértesszőlősi út 1.Jakab Zsolt  
minőségtanúsítóFöldmérő ig. szám: 7721/2018.  
Ing.rend.min.szám: 1729/2002.Jakab Zsolt  
ingatlanrendező földmérő mérnök  
ingatlanlakatászteri szakmérnök  
Földmérő ig. szám: 7721/2018.  
Ing.rend.min.szám: 1729/2002.  
2852 Kecskéd, Hunyadi u. 15.

A helyrajzi számozás és területszámítás helyes. Ez a záradék a keltezésétől számított egy évig hatályos.

Tatabánya, 2020. 10. hó 12. nap

P.H.

Záradékoló: .....

Ing.rend.min.szám: .....

Árendás Márk  
Irmisz: 2239/2013