



A-A metszet - udvar és parkoló

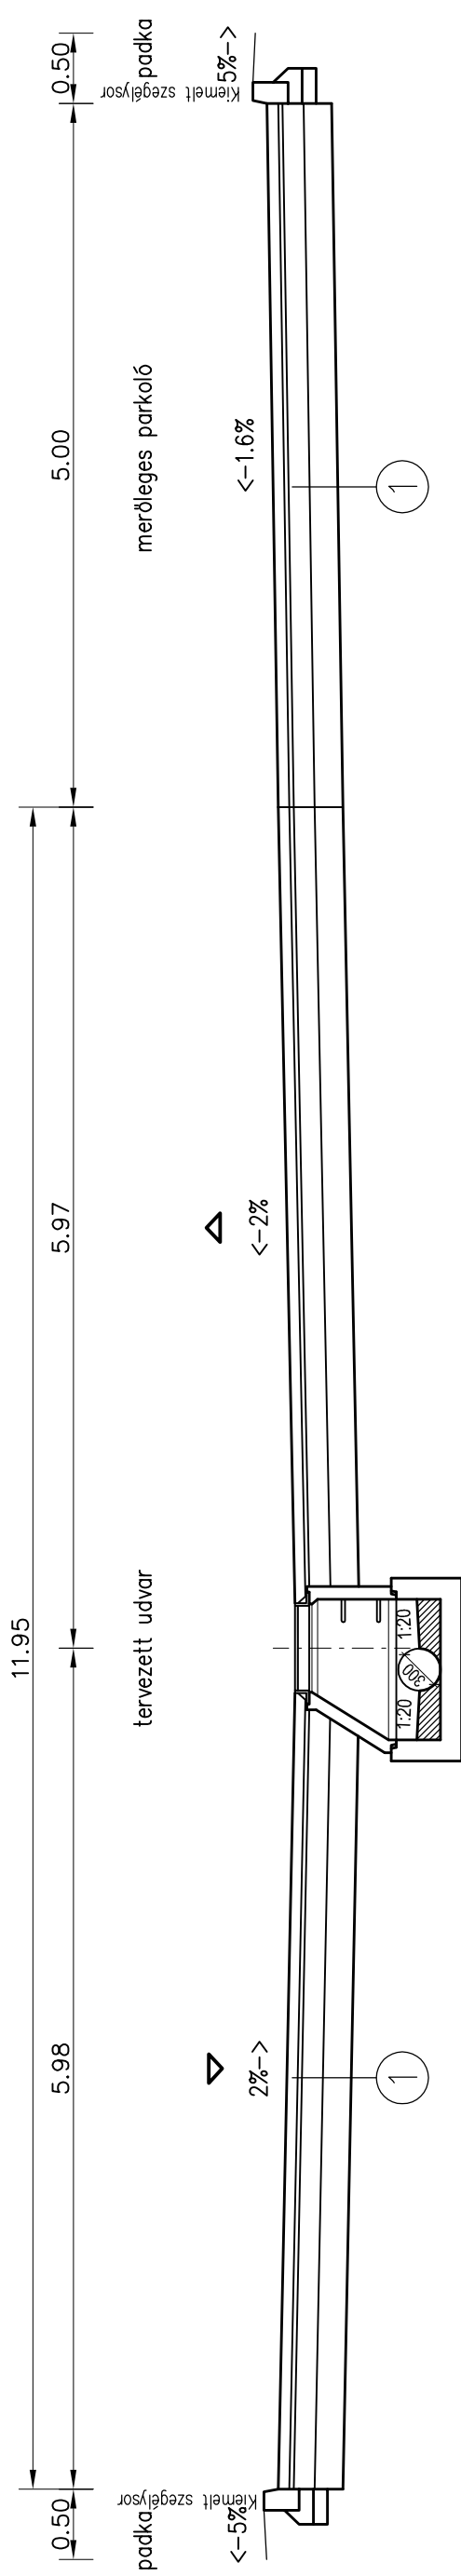

B-B metszet - járda

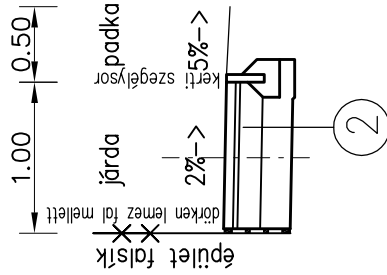

Pályaszerkezetek:

- 1** - 8 cm beton köburkolat
- 3 cm Z2/5 ágyazat
- 15 cm Ckt útalap
- 20 cm homokos kavics talajjavító rtg.
- 2** - 6 cm beton köburkolat
- 3 cm Z2/5 ágyazat
- 15 cm Ckt útalap
- 20 cm homokos kavics talajjavító rtg.

<p>Oroszlány, Táncsics Mihály út 27. szám, 589/1 hrsz. alatti mentőállomás</p> <p>térburkolat készítés, csapadék és szennyvíz elvezetés kiviteli terve</p>		<p>Mintakeresztelszelvények</p>	
<p>MEGERDELO:</p> <p>Oroszlány Város Önkormányzata 2840 Oroszlány, Rakóczi Ferenc út 78.</p>		<p>RAJZ:</p>	
<p>ÚT ÉS KÖZMŰ TERVEZO:</p> <p>Lantos Zoltán KÉ-K, VZ-TEL 11-0832</p>		<p><i>Lantos Zoltán</i></p>	
<p>MUNKASZÁM: 13/2016.</p>	<p>RAJZSZÁM: UK-004</p>	<p>FILENÉV: E:\Egyszeri ábrákhoz munkák\13 Oroszlány mentőállomás\NYOMTATIS\PT-01-ALL</p>	
<p>LÉPTÉK: 1:50</p>	<p>DÁTUM: 2016.05.</p>	<p>MINDEN LOG FENNTARTVA! EZA TERN NEM MÁSOLHATÓ, NEM MUTATHATÓ, NEM BOCSÁTHATÓ! RENDELÉSESE: HARMADIK SZEMÉLYNEK TEGS HOZZAARULAS VAGY KOL</p>	