



HL 660/2 Minimax  
esővíz süllyesztőszekrény  
bekötése

Az aknafedlap és a víznyelőrácsok  
HYDROTEC gyármányúak.  
A beton aknaelemek  
LEIER gyármányúak.  
Az elemeket cementhabarcs  
szigeteléssel kell összeállítani.

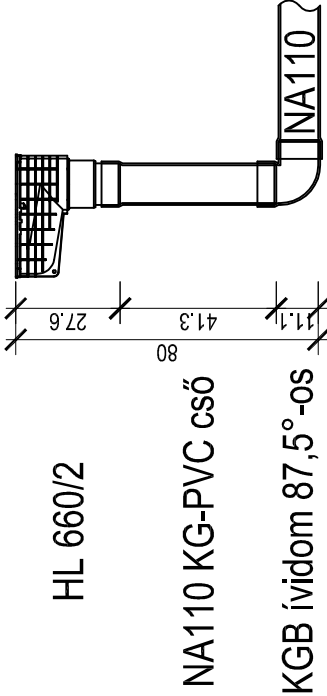

Munkaárok mintakeresztelvénye

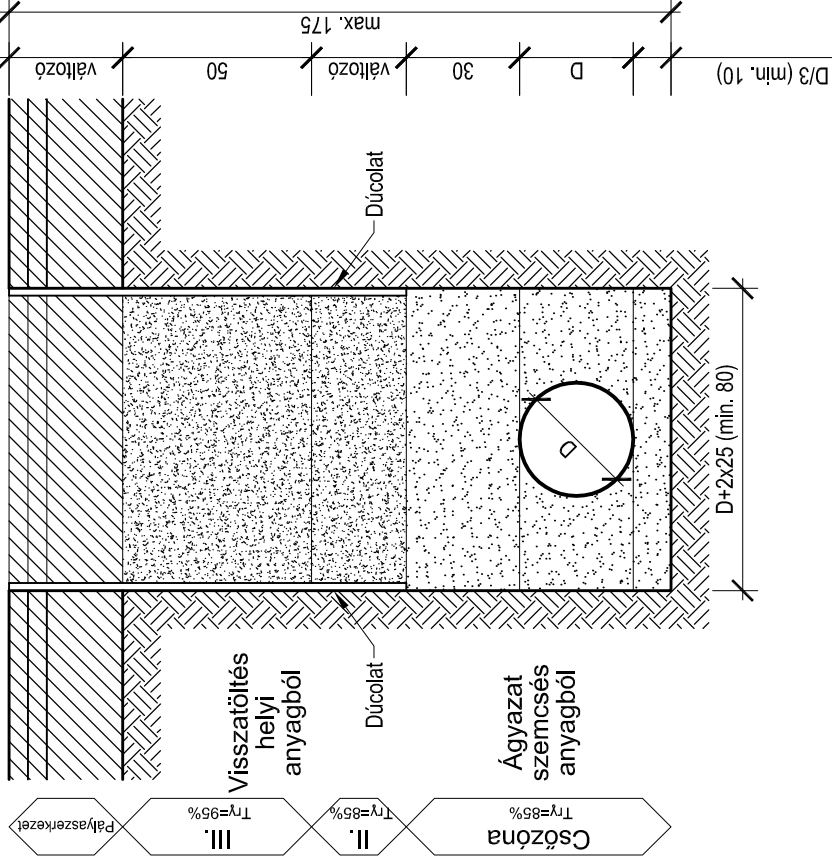

Tisztítóaknák  
általános felépítése

ECONplus 600 fedlap  
SZGY 62,5/5 L  
SZGY 62,5/10 L


ASZ 100/62,5/60 L+H

AGY 100/25/9 L+H

AGY 100/50/9 L+H

AGY 100/75/9 L+H

AGY 100/100/9 L+H

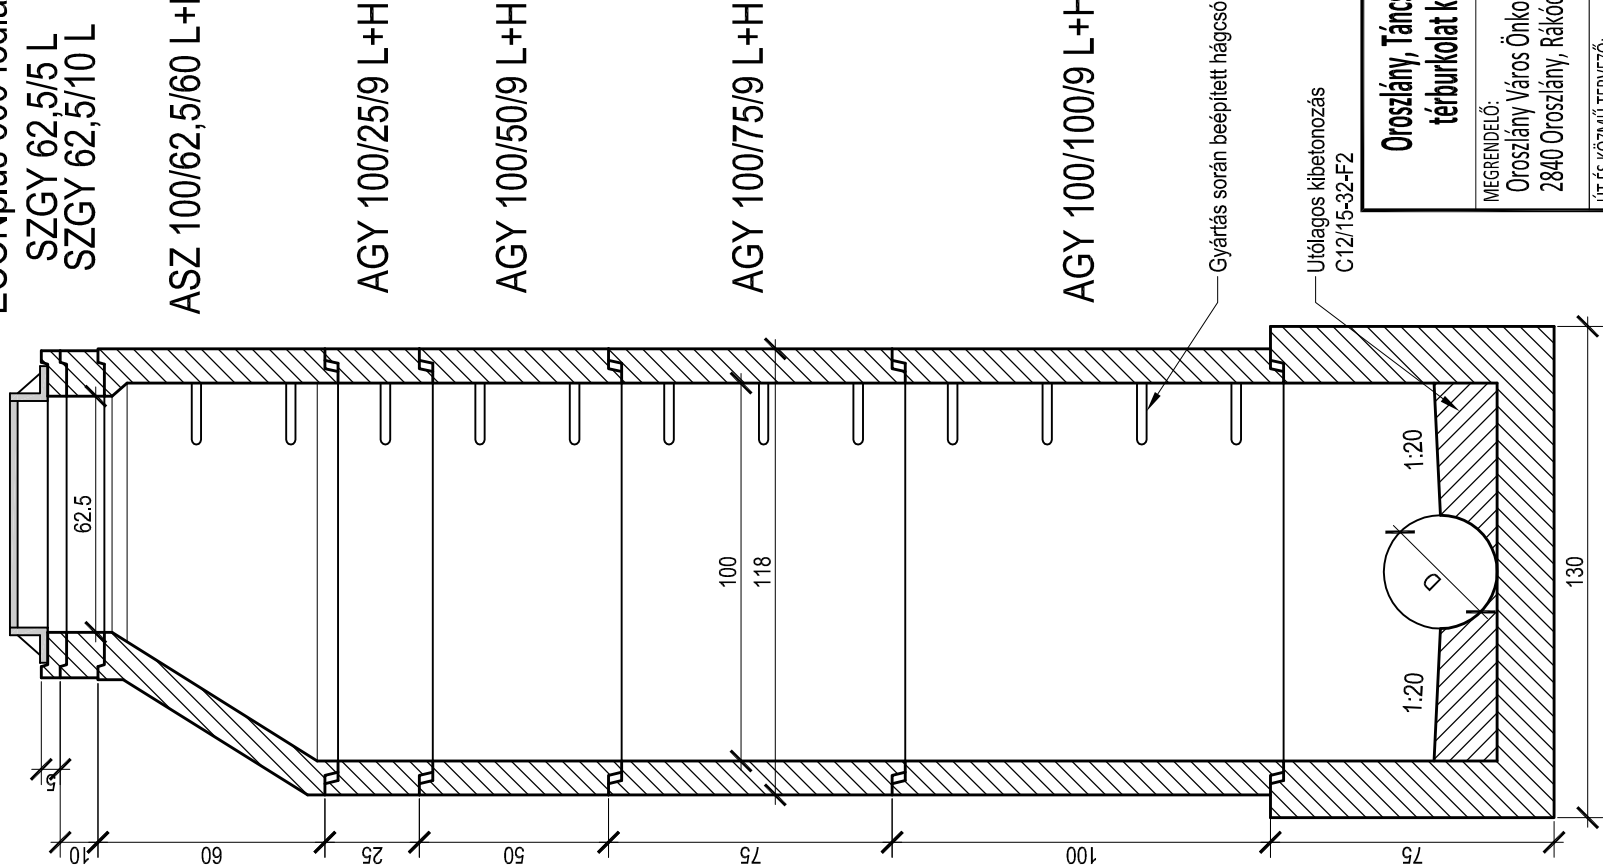

AFE 100/50 L KN  
AFE 100/75 L KN

Oroszlány, Táncsics Mihály út 27. szám, 589/1 hrsz. alatti mentőállomás térburkolat készítés, csapadék és szennyvíz elvezetés kiviteli terve	
MEGRENDELŐ: Oroszlány Város Önkormányzata 2840 Oroszlány, Rákóczi Ferenc út 78.	RAJZ: Aknák és munkaárok általános kialakítása
ÚT ÉS KÖZMŰ TERVEZŐ: Lantos Zoltán KE-K, VZ-TEL 11-0832	
MUNKASZÁM: 13/2016.	RAJZSZÁM: UK-005
FILENÉV:	
E-féjéni vállalkozás munkái/013 Oroszlány, mentőállomásNYOMTATÁSPLOT-ALL	
MINDEN JOG FENNTARTVA! EZA TERV NEM MÁSOLHATÓ, NEM MUTATHATÓ, NEM BŐSÁTHATÓ REPRODUKCIÓRA, HARMADIK SZEMÉLYNEK ÜLTETÉSE HOZZÁJÁRULÁS NÉLKÜL!	
LÉPTÉK: 1:20	DÁTUM: 2016.05.