

JELMAGYARÁZAT

	település közigazgatási határa
	megező belterületi határvonal
	5 éven belül tervezett belterületi határvonal
	tervezett belterületi határvonal
	szabályozási vonal
	megező, megaradó közterületi határvonal
	építési övezet, övezet határa
	megező építési övezet, övezet határa
	irányadó telkhatár
	építési hely határa
	építési hely hátsó határvonal
	megező jel
	közterület
	fogyalogút
	kerékpárút
	vasúti tengely
	Védelmek és korlátozások
	védőterület határa
	egyedi határozattal kijelölt műemlék környezet határa
	szemrevételezés alapján történt kiegészítés
	műemlék
	műemlék telke
	nyilvánított régészeti lelőhely határa
	védett régészeti lelőhely határa
	közelkedési terület számára kijelölt hosszútávú területbiztosítás
	telek be nem építhető sávja
	vízfolyás védőterülete
	19/2012(VII.12) önkormányzati rendelettel szabályozott terület
	köztérrendezési tanulmányterv kötelezettségével érintett terület
	vasúti látóhármasszög területe
	parkolóterület
	helyi természetvédelmi terület határa
	NATURA 2000 élőhelyvédelmi terület határa
	természeti területek határa
	védendő tájszerkezet határa
	országosan védett terület határa
	zöldfelületeként kialakítandó közterület
	védőfásítás

Az alaprajz a Földhivatal által hitelesített, záradékkal ellátott alaprajz alapján, az állami alapadatok felhasználásával készült. A szabályozási terv csak a hatályos Helyi Építési Szabályzattal együtt érvényes. A Településrendezési terv a Pro Arch Építész Stúdió szerinti terv. A terv szerzői jogvédelem alatt áll.

Megbízó: Oroszlány Város Önkormányzata
2840 Oroszlány, Rákóczi F. út 78.


Tervező: Pro Arch, Építész Stúdió 1085 Budapest, József köz 36.
R. Takács Eszter vez. településrendező T/01-2883413
Szalmári Szidónia okl. településmérnök

PRO
ARCH
ÉPÍTÉSZ
STÚDIÓ

OROSZLÁNY Településrendezési terv
Szabályozási terv módosítás - Áttekintő

SZMO
N° 130020



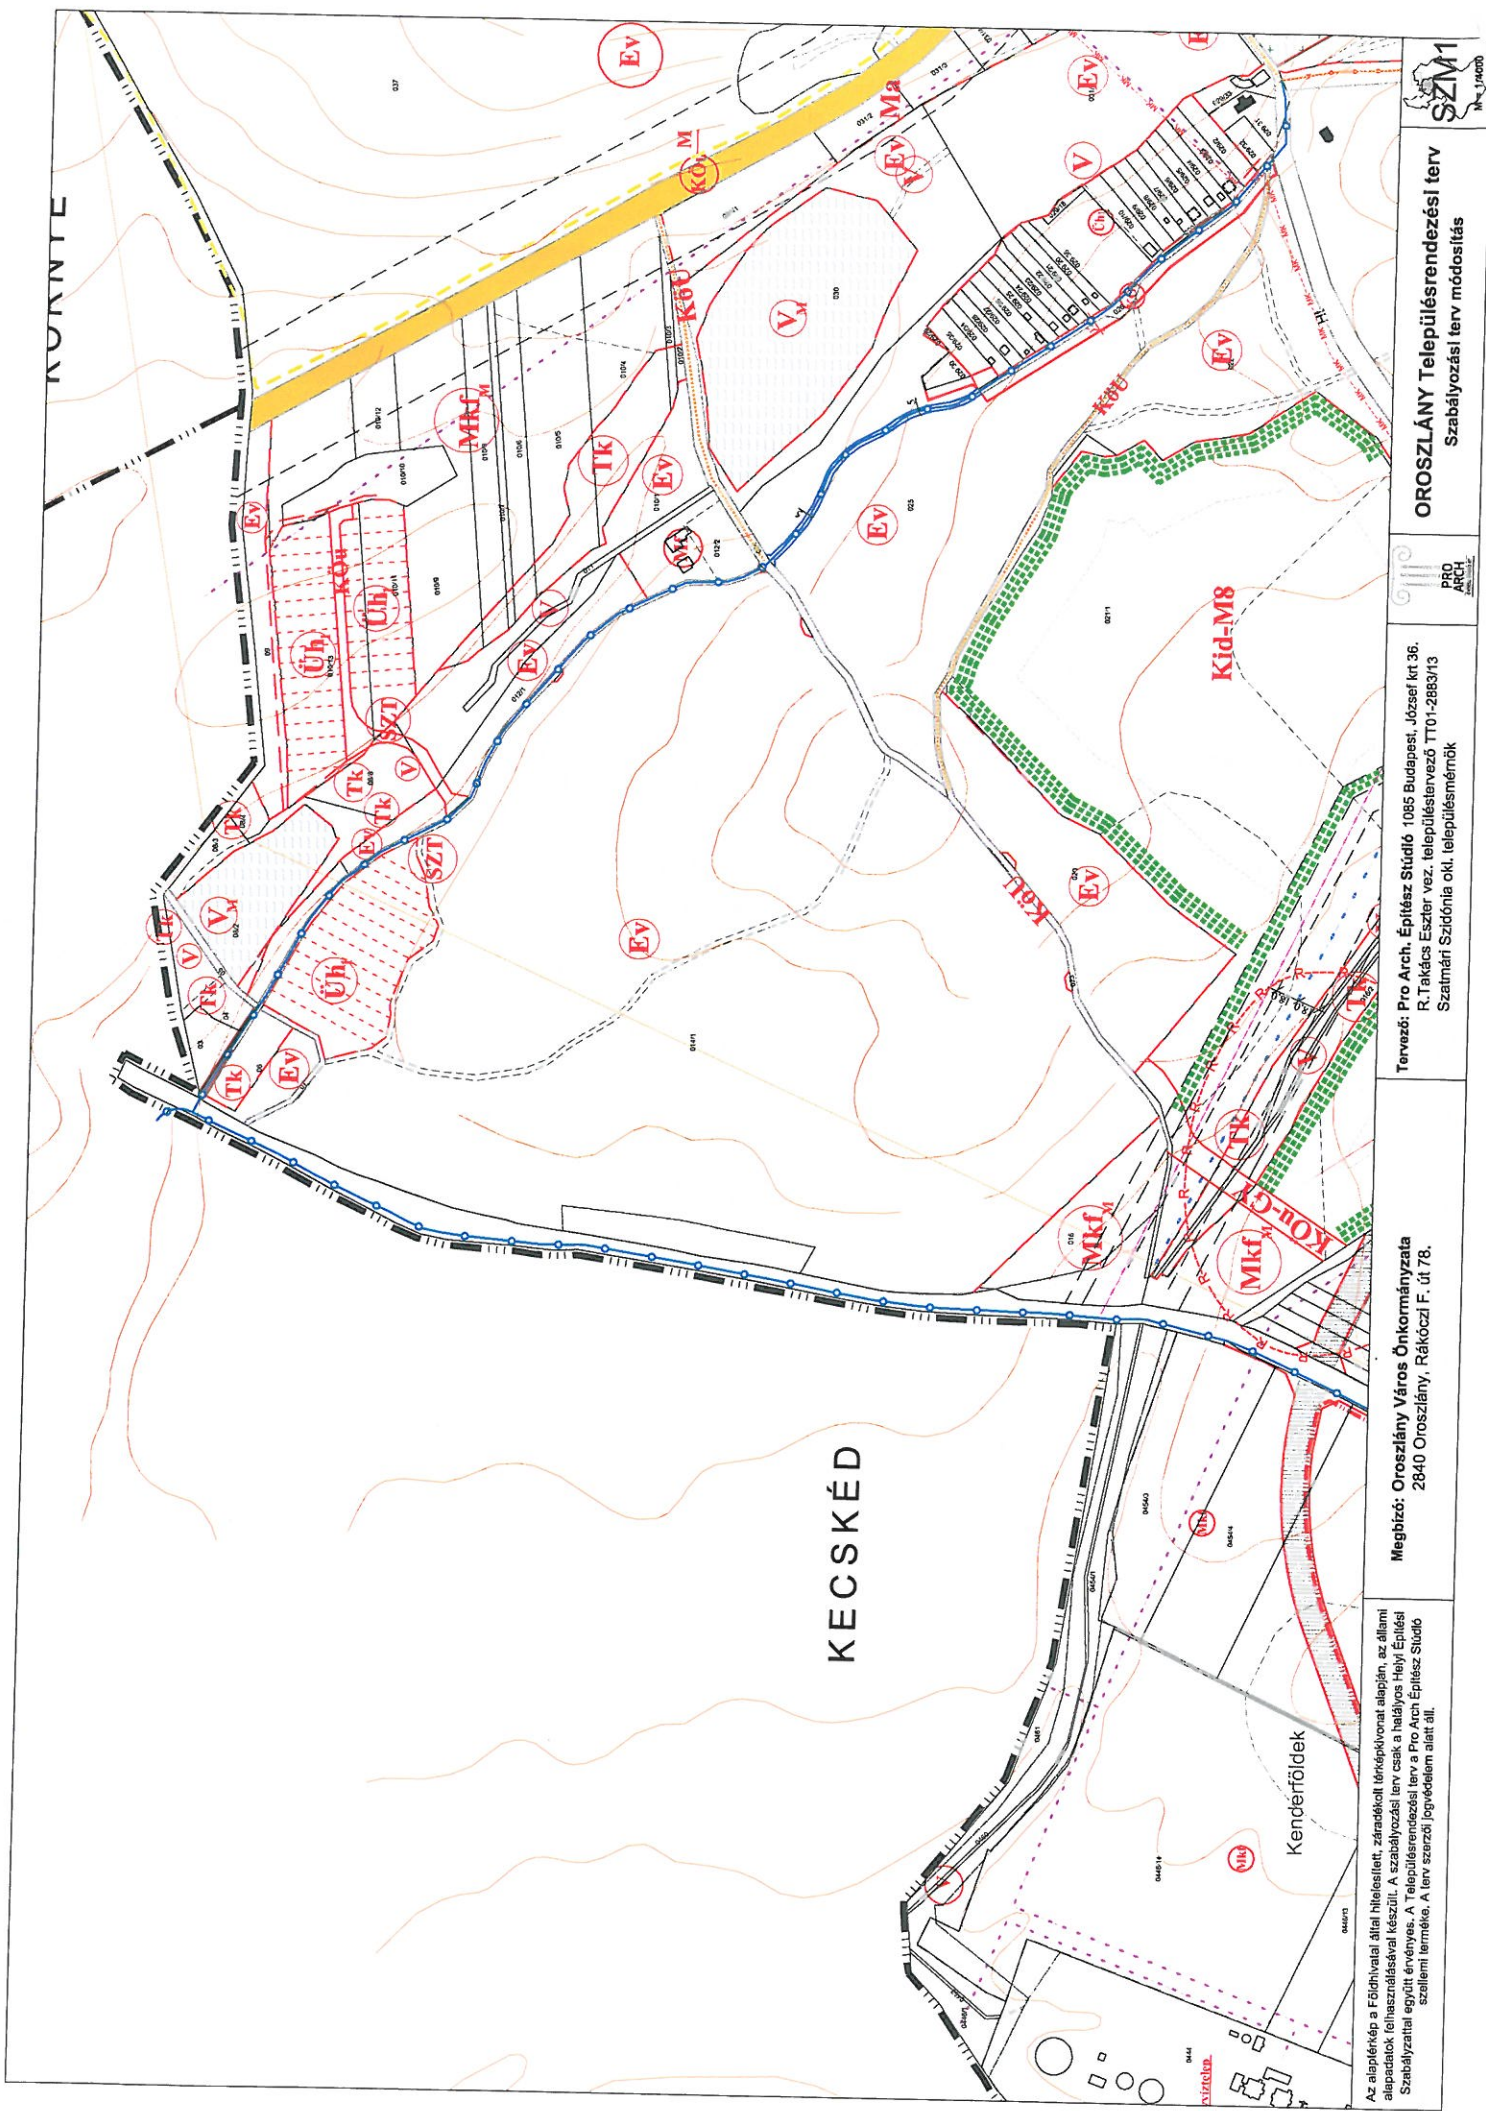

KECSKÉD

Kenderföldek

Az alapterkép a Földhivatal által hitelesített, záradékosított térképvázlat alapján, az állami alapadatok felhasználásával készült. A szabályozási terv csak a hatályos Helyi Építési Szabályzattal együtt érvényes. A Településrendezési terv a Pro Arch. Építész Stúdió szellemi terméke. A terv szerzői jogvédelem alatt áll.

Megbízó: Oroszlány Város Önkormányzata
2840 Oroszlány, Rákóczi F. út 78.

Tervező: Pro Arch. Építész Stúdió 1085 Budapest, József utca 36.
R. Takács Eszter vez. településrendező TT01-2883/13
Szatmári Szidónia okl. településmérnök

PRO
ARCH.
ÉPÍTÉSZSTÚDIO

OROSZLÁNY Településrendezési terv
Szabályozási terv módosítás

SZM1
M 1:1000

