



ALAPRAJZA

1:100



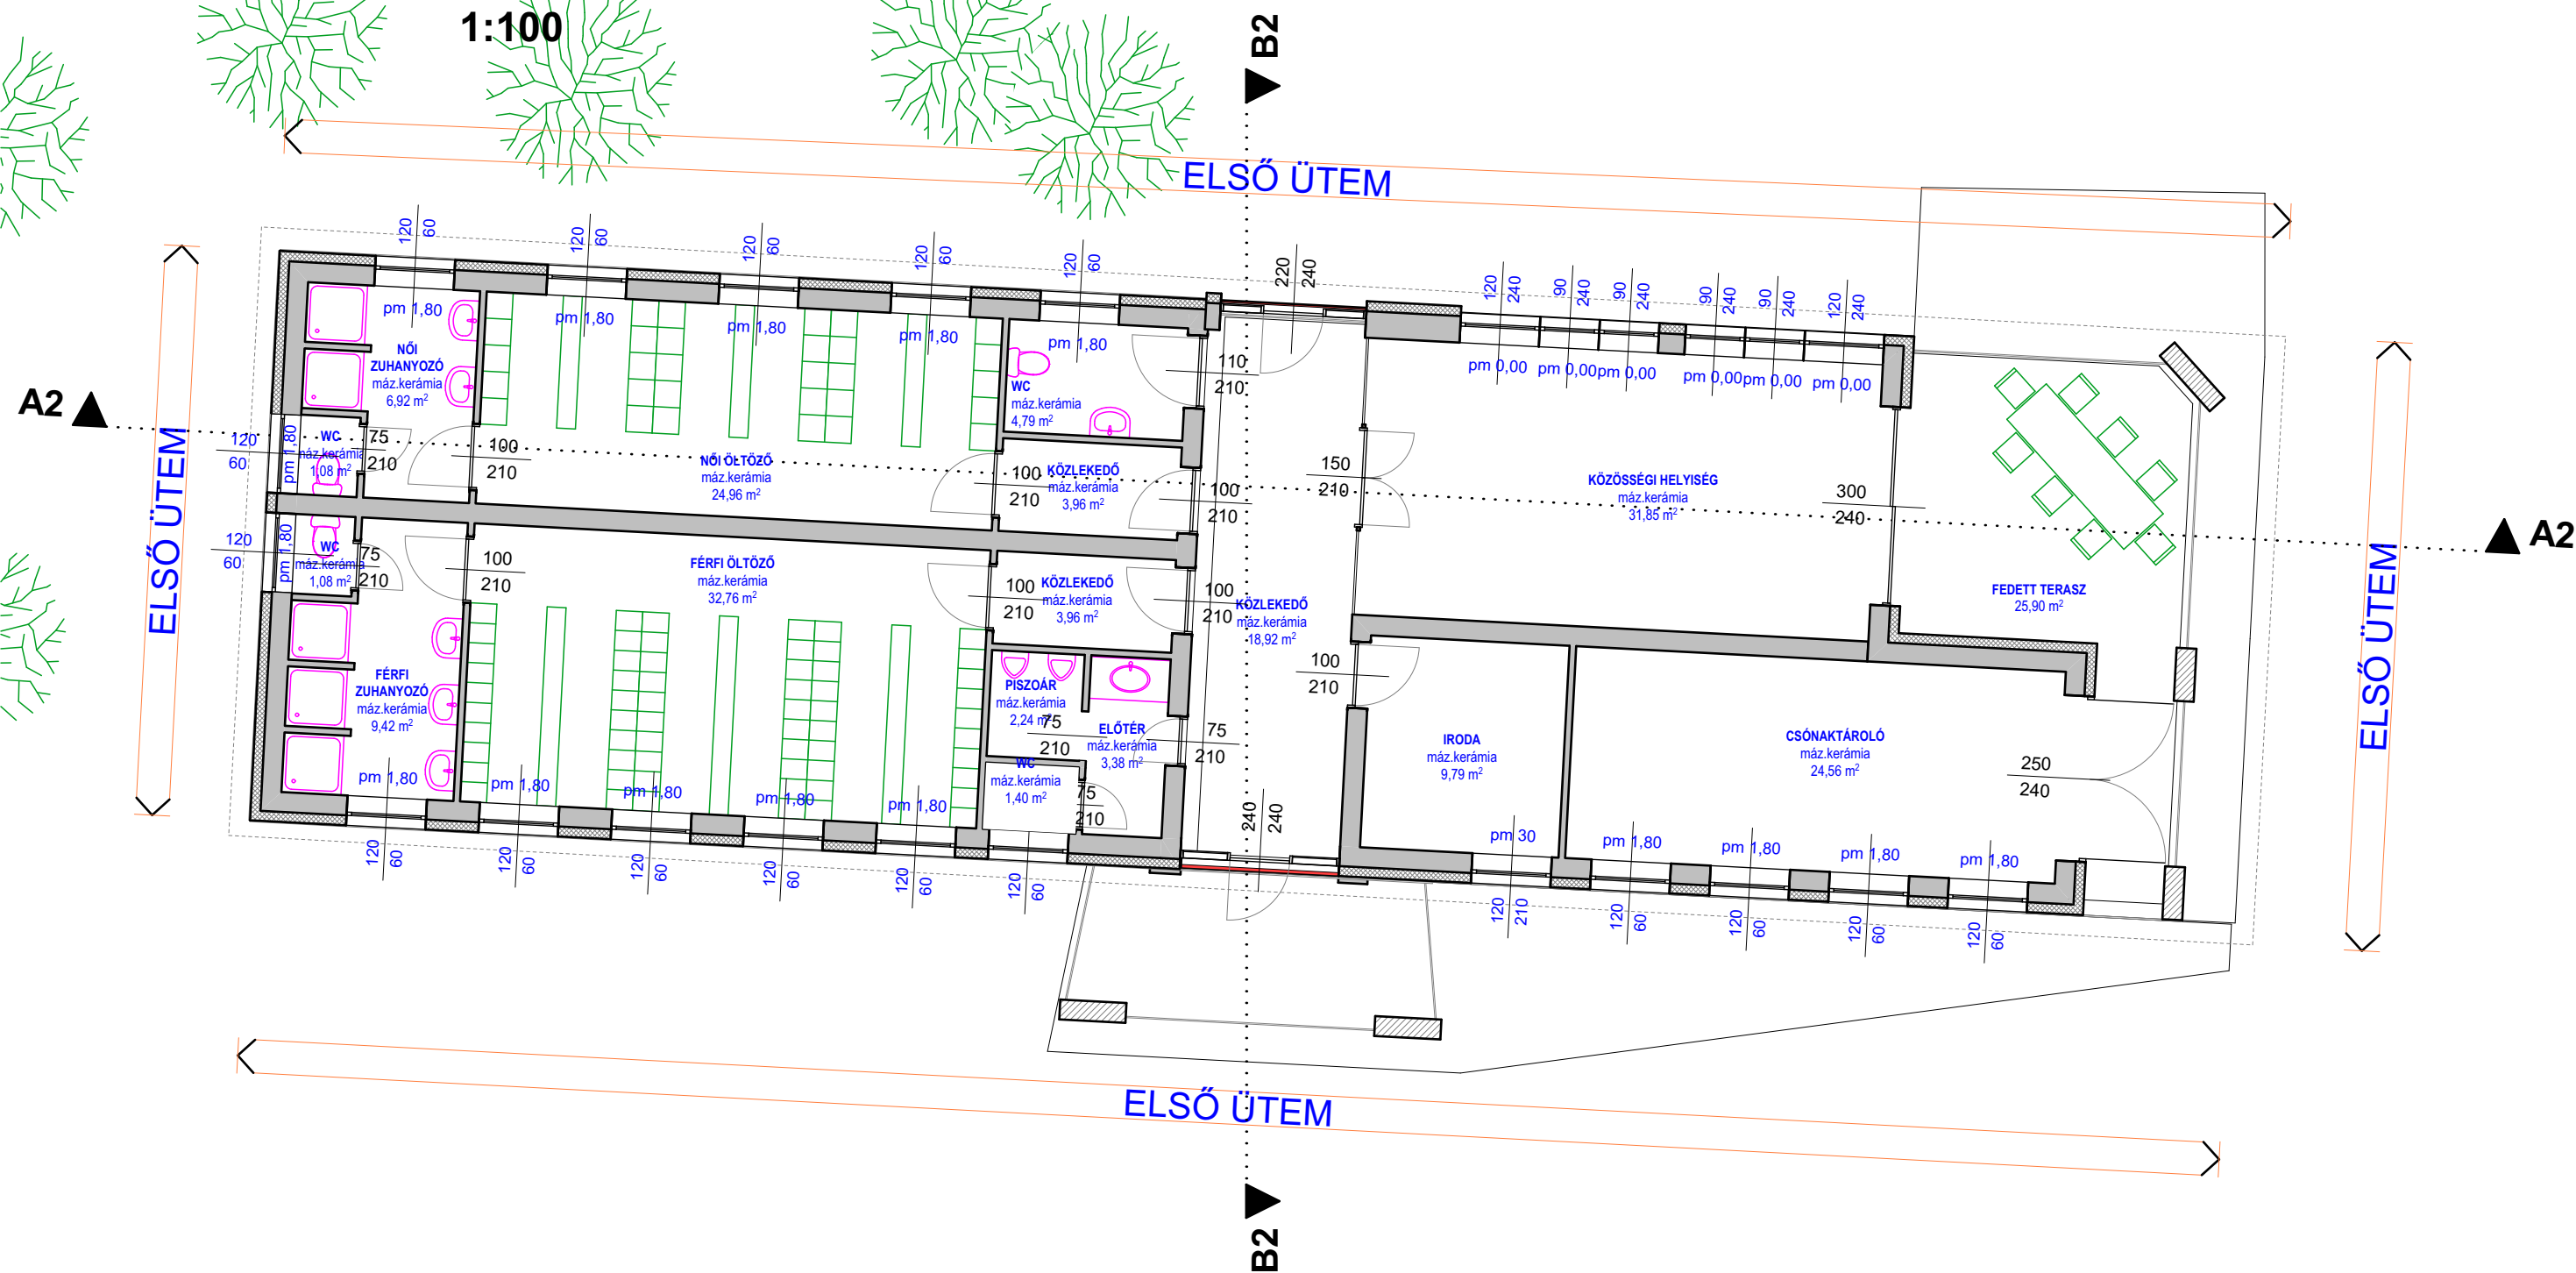

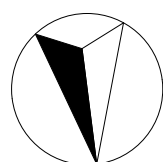

VÁZLATTERV



FT

SZIGNUSZ MÉRNÖKIRODA Kft.		
2800 Tatabánya, Vértanúk tere I. II. em. 210.		
Megrendelő:	Oroszlány Város Önkormányzata 2840 Oroszlány, Rákóczi Ferenc út 78.	Dátum: 2019. június
Munka megnevezése:	Kajak-kenu csónakház építési engedélyezési terve 2840 OROSZLÁNY, belterület - Hrsz.: 1628/4	Méretarány: 1:100
Rajz tárgya:	ALAPRAJZ - ELSŐ ÜTEM	Rajzszám: É-1/1.
Felelős tervező:	Lengyelné Vargha Antónia É2 11-0132	Aláírás:



MÉRNÖKIRODA KFT.