


HELYSZÍNRAJZ 1:500

ÁTNÉZETI HELYSZÍNRAJZ 1:1000

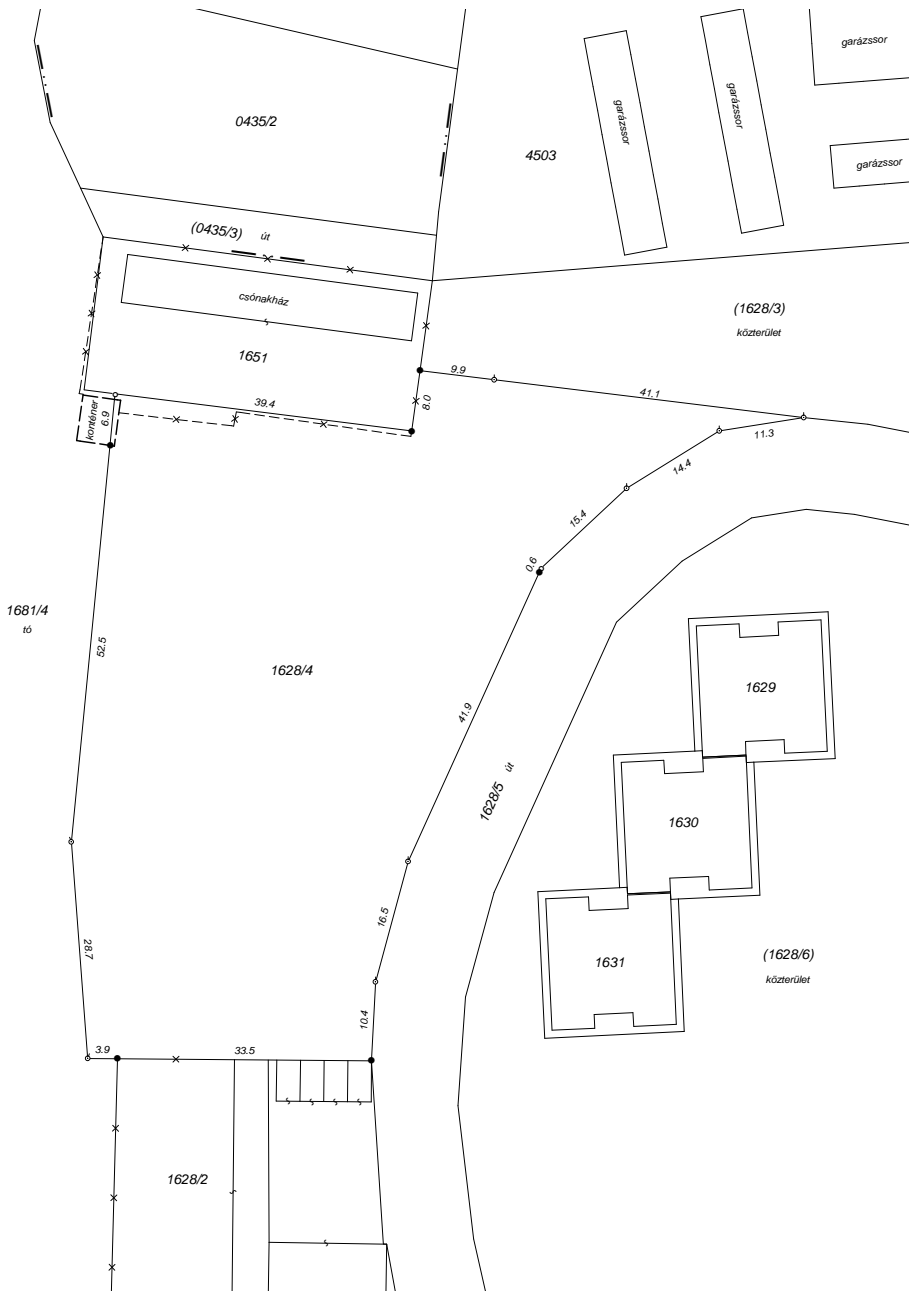


A helyszínrajzon ábrázolt telek méretei a Vértesi Erőmű Sportegyesület adatszolgáltatása alapján kerültek meghatározásra. A telekalakítás jelenleg még nem készült el. Az épület helyszínrajz szerinti elhelyezése csak a telekalkitást követően lehetséges. A terven ismertetett beépítési adatok, csak azonos telekalakítás figyelembevételével érvényesek!

BEÉPÍTÉSI ADATOK

Cím: 2840 Oroszlány
Helyrajzi szám: Még nem rendezett

Telek mérete: 2108 m²
Épület bruttó alapterülete: ~első ütem: 250 m²
(~második ütem: 250 m²)
Beépítettség: 12%

Tervezett építménymagasság: 3,75 m

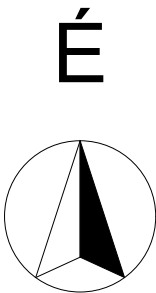

VÁZLATTERV

SZIGNUSZ MÉRNÖKIRODA Kft.			
2800 Tatabánya, Vértanúk tere I. II. em. 210.			
Megrendelő:	Oroszlány Város Önkormányzata 2840 Oroszlány, Rákóczi Ferenc út 78.	Dátum: 2019. június	
Munka megnevezése:	Kajak-kenu csónakház építési engedélyezési terve 2840 OROSZLÁNY, belterület - Hrsz.: 1628/4	Méretarány: 1:500 1:1000	
Rajz tárgya:	HELYSZÍNRAJZ - ELSŐ ÜTEM	Rajzszám: H-1/1.	
Felelős tervező:	Lengyelné Vargha Antónia É2 11-0132	Aláírás:	