

Tatabányai Járási Hivatal Földhivatali Osztály  
Tatabánya Bárdos László utca 2. 2801 Pf.:1870

## E-hiteles térképmásolat


2015.07.30 11:32:25

Helyrajzi szám: OROSZLÁNY belterület 579

Megrendelés szám: 7/880/2015

Méretarány: 1 : 1000

Térrajzsám: 16370350002015

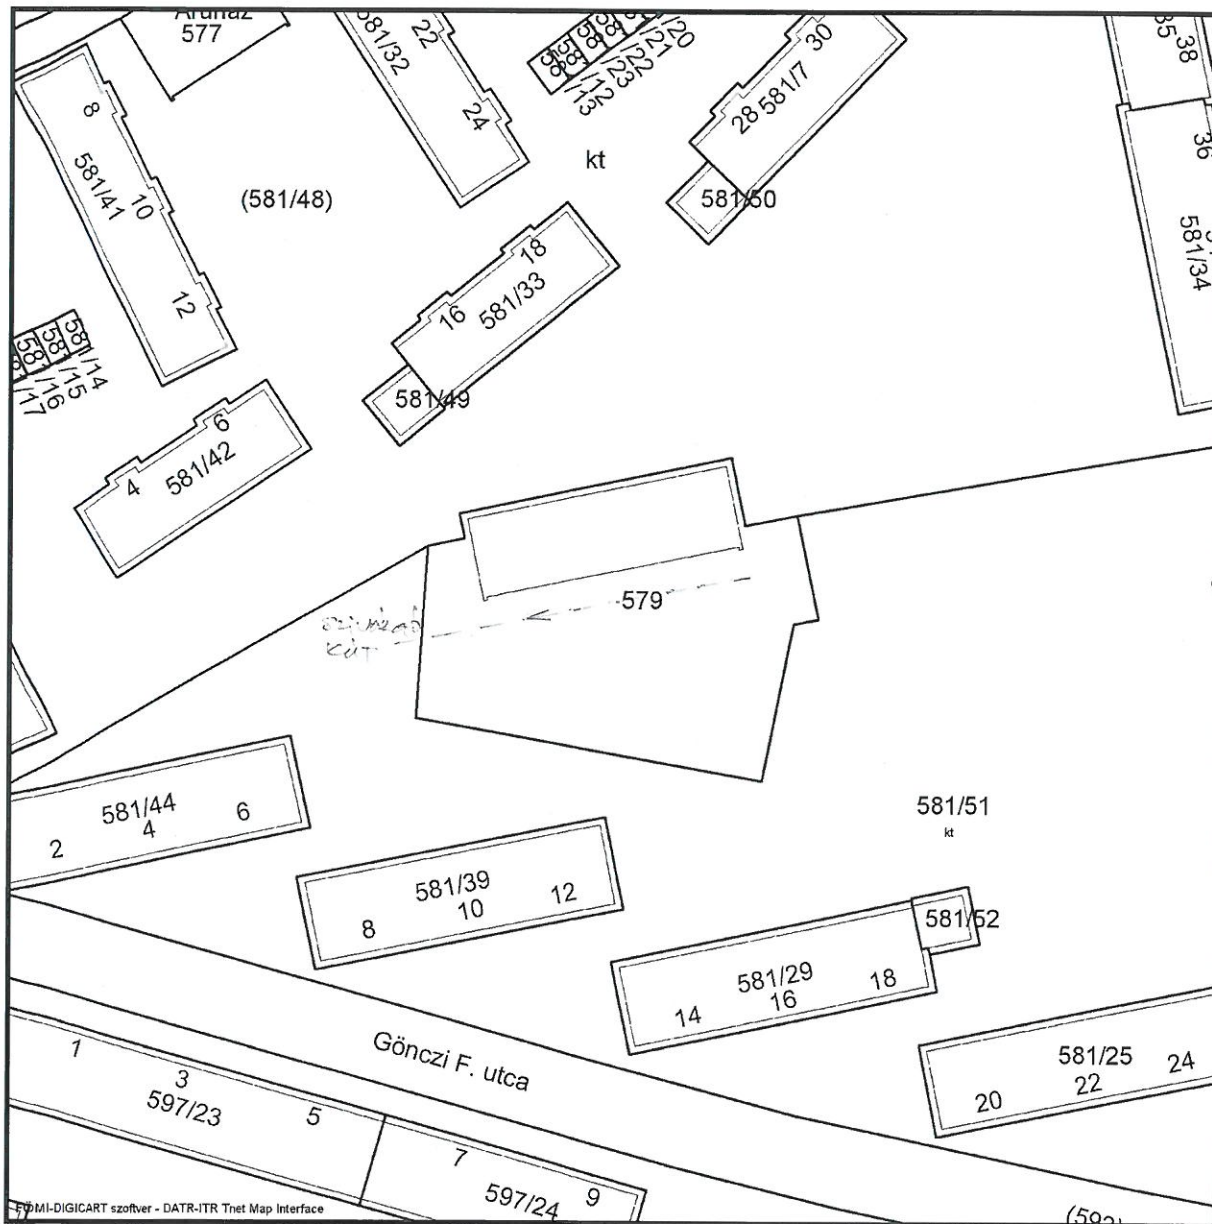

A térképmásolat a kiadást megelőző napig megegyező az ingatlan-nyilvántartási térképi adatbázis tartalmával.