




Déli homlokzat

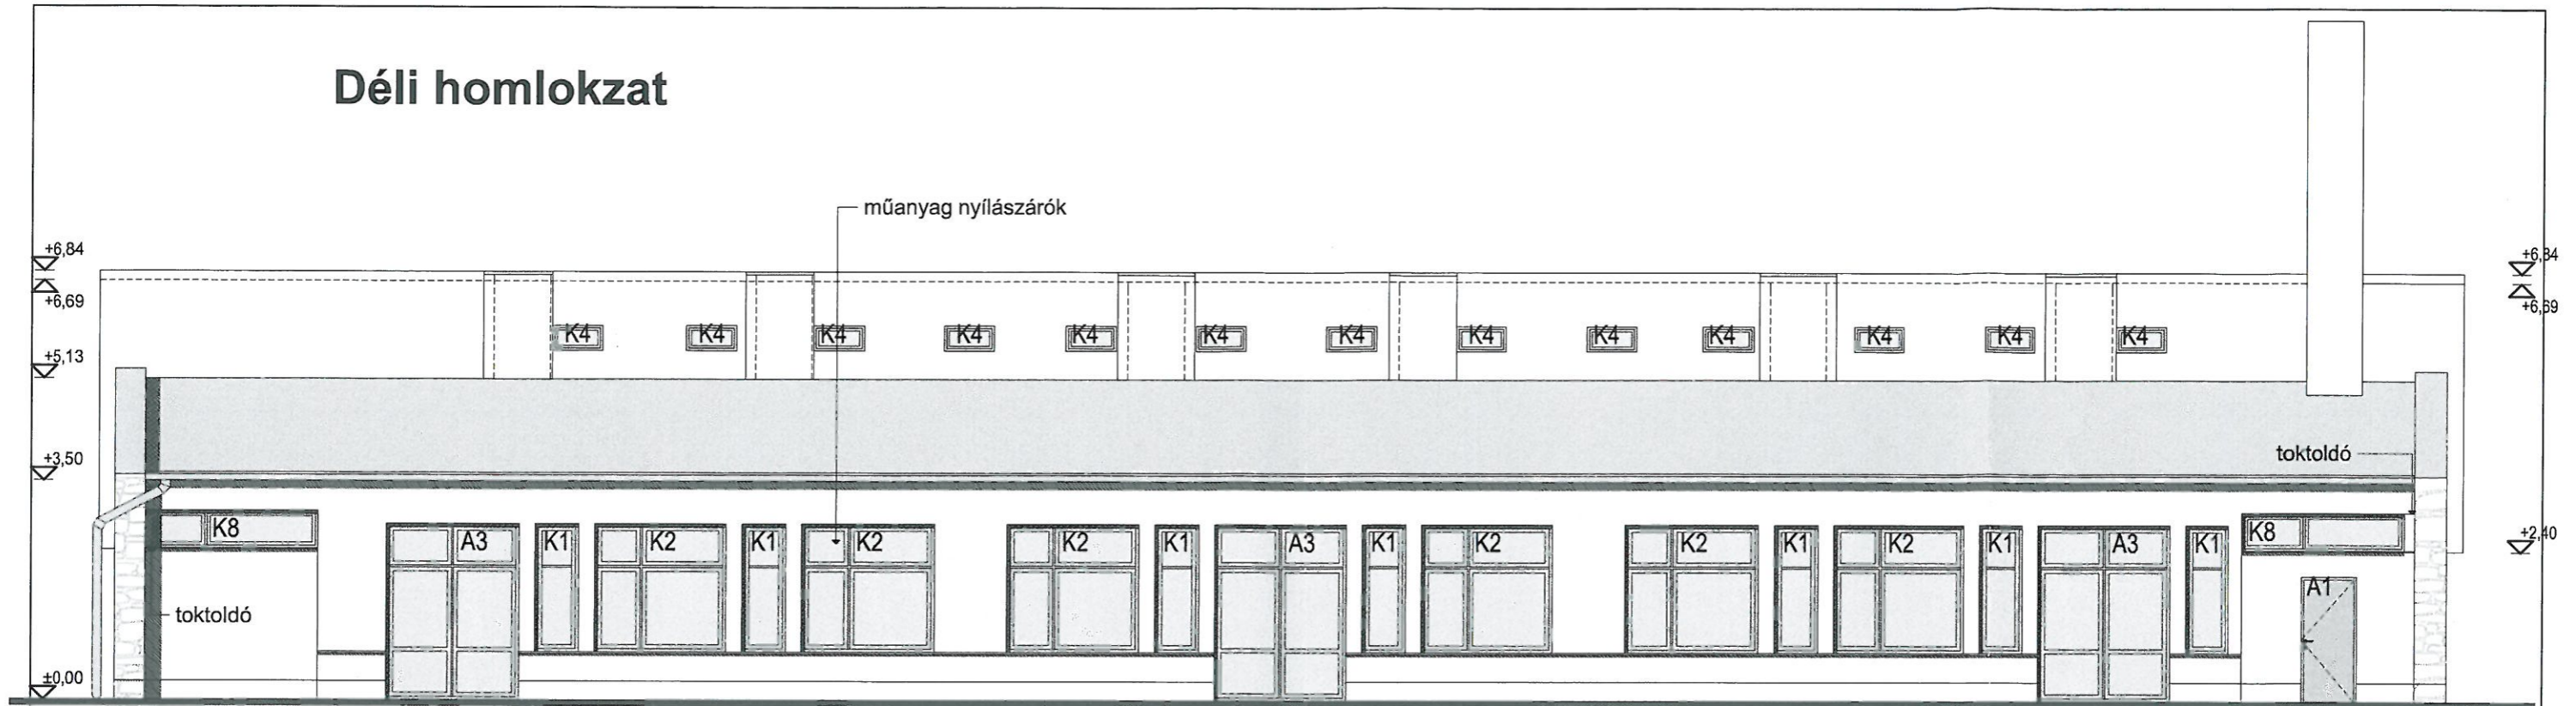

Északi homlokzat

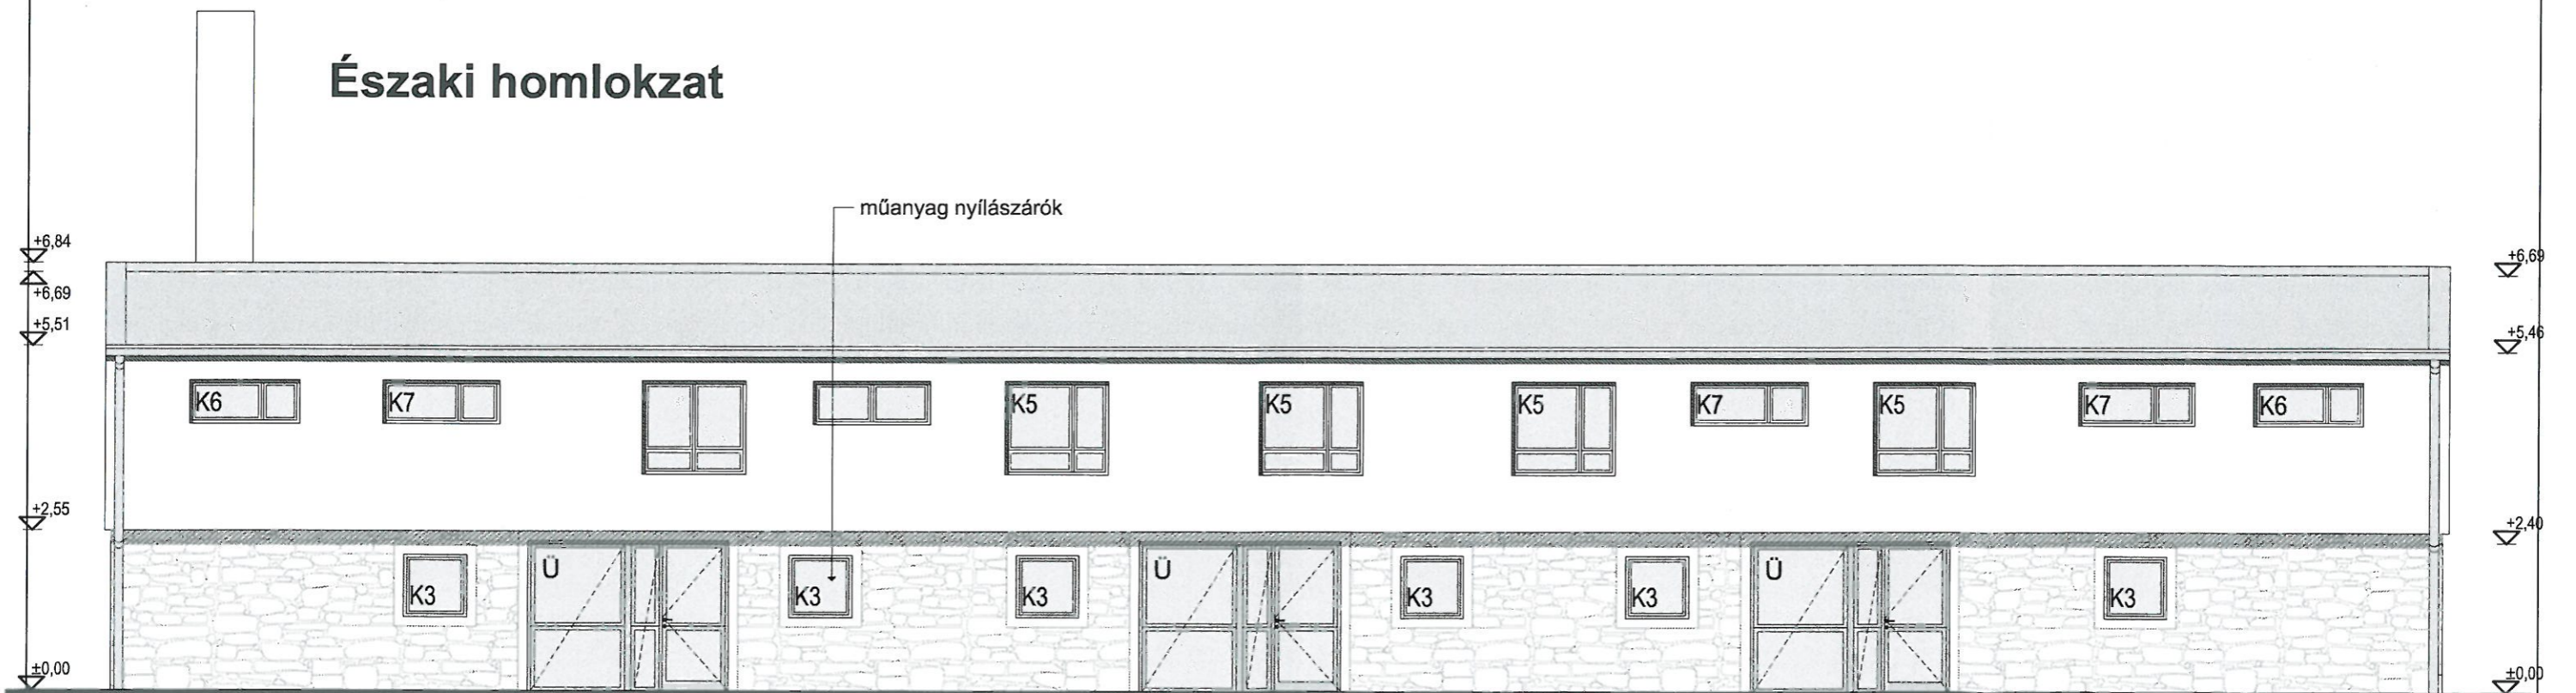

A MÉRETEK A HELYSZÍNEEN ELLENŐRIZENDŐK!

TERVEZŐ:  PH NAVITAS KFT. 2800 TATABÁNYA, VÉRTES U. 12. ADÓSZ: 24092784-2-11 BANKSZÁLA: 63200133-11057855 www.passzivhaztervezo.hu	ÉPÍTETŐ: Oroszlány Város Önkormányzata 2840 Oroszlány, Rákóczi Ferenc utca 78	TERV MEGNEVEZÉSE: Malomsori Óvoda felújítása ÉPÍTÉZÉS HELYE: Oroszlány, Rákóczi Ferenc u. 16a Helyrajzi szám: 579	TERVEZŐ: Ambrus Balázs É/11-0296	BELSŐÉPÍTÉSZET: -	DÁTUM: 2015. május 26.	LÉPTÉK: 1:100	RAJZSZÁM: KT_É-3
			MUNKATÁRS: ####	GÉPÉSZ: Misák István G-1/11-0079	TERV TÍPUS: KIVITELI	RAJZ: Homlokzat	