


OROSZLÁNY
TELEPÜLÉSRENDEZÉSI TERV
Településszerkezeti terv módosítás
0706/4 hrsz.

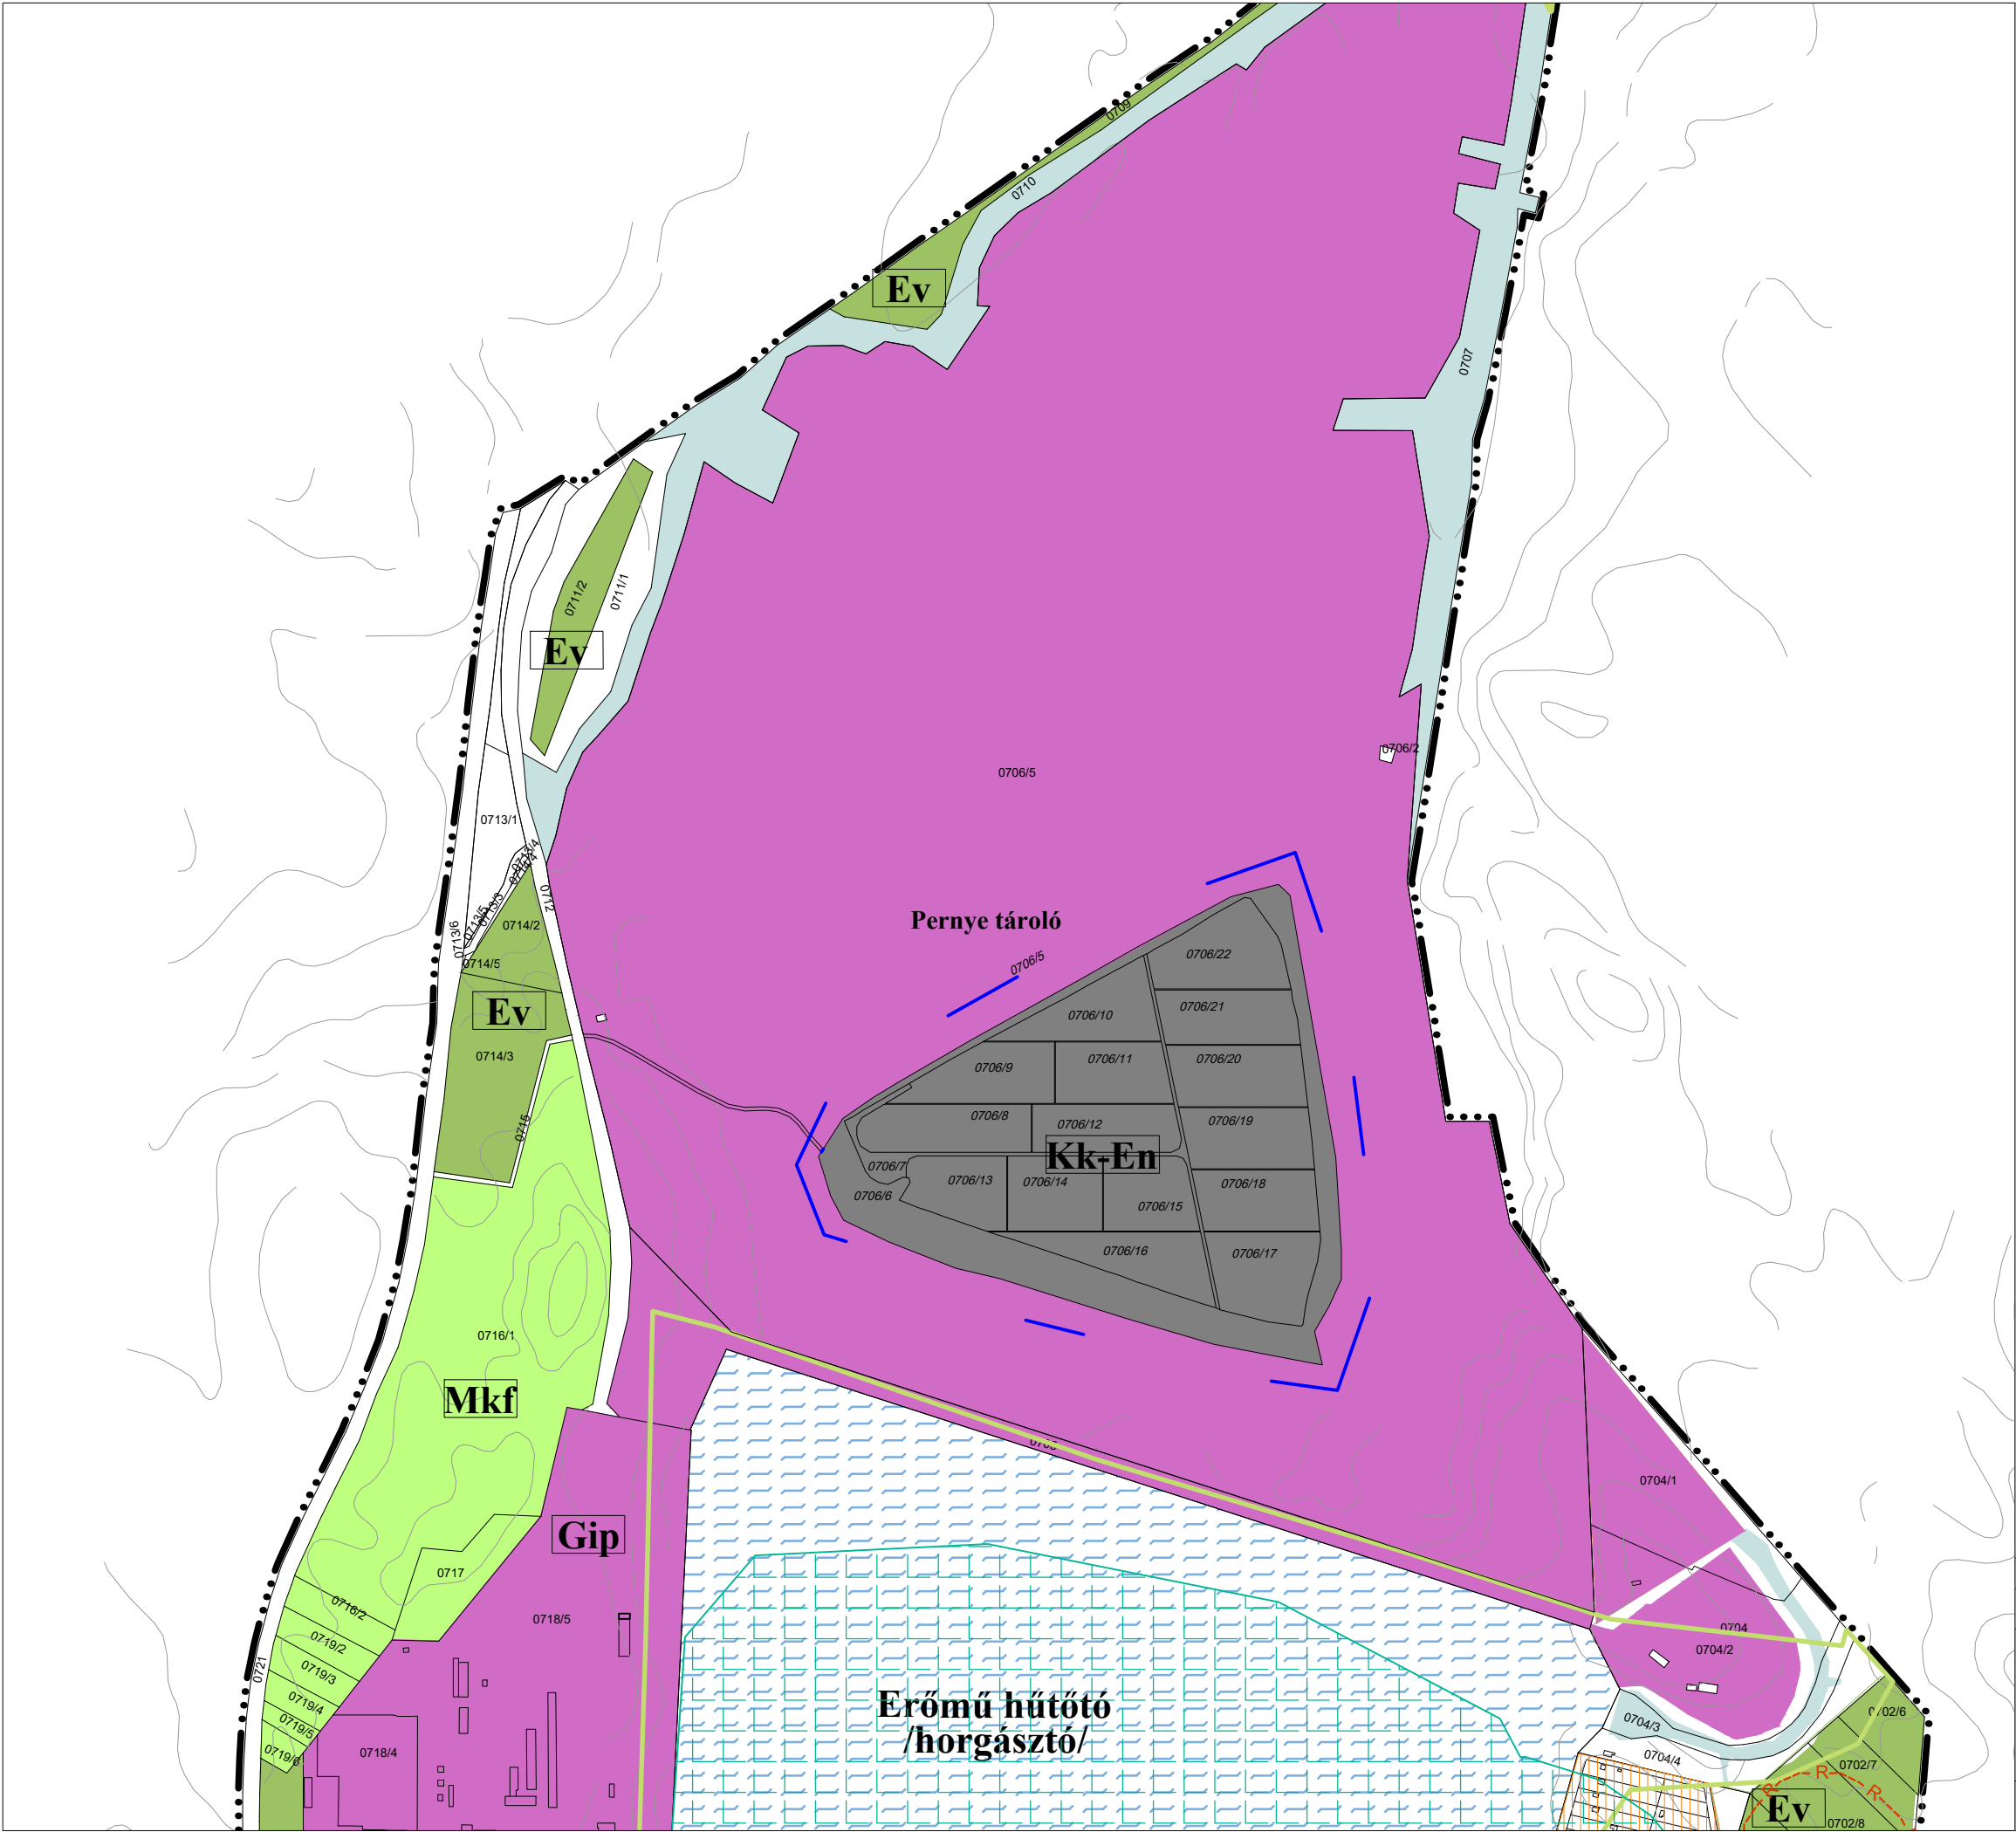

Jelmagyarázat

- tervezési terület határa
- település közigazgatási határa
- meglévő belterületi határvonal
- települési mellékút
- gyűjtőút
- üdülőterület
- ipari gazdasági terület
- különleges beépítésre nem szánt megújuló
energiaforrás hasznosításának céljára szolgáló terület
- korlátozott felhasználású mezőgazdasági terület
- erdőterület
- vízgazdálkodási terület
- nyilvántartott régészeti lelőhely határa
- ökológiai hálózat ökológiai folyosó területe
- tájképvédelmi terület



Megbízó: Oroszlányi Polgármesteri Hivatal, 2840 Oroszlány, Rákóczi F. út 78.	TSZ-JM/M3-2021
Generáltervező: Pro Arch. Építész Stúdió 1085 Bp. József krt. 36. proarch.epstudio@gmail.com +3620/960-5041	
OROSZLÁNY TSZ-JM JELŰ TELEPÜLÉSSZERKEZETI TERV MÓDOSÍTÁSA 1. sz. melléklet a 87/2021. (VI.24.) sz. határozathoz	PRO ARCH ÉPÍTÉSZ STÚDIO BT.
Településtervezés: Auer János TT/1, TK/1 01-5003 TÁJOLÓ-TERV Kft.	Leel-Össy Zsolt ProArch Építész Stúdió
	2021. június M = 1:7500