


Alagsori bontási alaprajz

1:100

Alagsori helyiséglista			
Sorsz.	Megnevezés	Burkolat	Terület
I/P/001	lépcsőház	lapburkolat	11,35
I/P/002	tároló	cement simítás	48,82
I/P/003	tároló	cement simítás	49,73
I/P/004	tároló	cement simítás	9,18
II/P/001	lépcsőház	lapburkolat	11,35
II/P/002	tároló	cement simítás	48,82
II/P/003	tároló	cement simítás	49,73
II/P/004	tároló	cement simítás	9,18
			238,16 m ²

Földszinti helyiséglista			
Sorsz.	Megnevezés	Burkolat	Terület
I/A/001	előszoba	lapburk.	5,53
I/A/002	konyha	lapburk.	7,70
I/A/003	kamra	lapburk.	1,58
I/A/004	nappali	parketta	20,03
I/A/005	szoba	parketta	12,91
I/B/001	előszoba	lapburk.	5,53
I/B/002	konyha	lapburk.	8,57
I/B/003	kamra	lapburk.	1,58
I/B/004	nappali	parketta	19,76
I/B/005	szoba	parketta	12,91
I/C/001	előszoba	lapburk.	5,53
I/C/002	konyha	lapburk.	8,57
I/C/003	kamra	lapburk.	1,58
I/C/004	nappali	parketta	19,76
I/C/005	szoba	parketta	12,91
I/D/001	előszoba	lapburk.	5,53
I/D/002	konyha	lapburk.	7,70
I/D/003	kamra	lapburk.	1,58
I/D/004	nappali	parketta	20,03
I/D/005	szoba	parketta	12,91
II/A/001	lépcsőház	lapburkolat	23,84
II/A/002	előszoba	lapburk.	5,53
II/A/003	konyha	lapburk.	7,70
II/A/004	kamra	lapburk.	1,58
II/A/005	nappali	parketta	20,03
II/A/006	szoba	parketta	12,91
II/B/001	előszoba	lapburk.	5,53
II/B/002	konyha	lapburk.	8,57
II/B/003	kamra	lapburk.	1,58
II/B/004	nappali	parketta	19,76
II/B/005	szoba	parketta	12,91
II/C/001	előszoba	lapburk.	5,53
II/C/002	konyha	lapburk.	8,57
II/C/003	kamra	lapburk.	1,58
II/C/004	nappali	parketta	19,76
II/C/005	szoba	parketta	12,91
II/D/001	előszoba	lapburk.	5,53
II/D/002	konyha	lapburk.	7,70
II/D/003	kamra	lapburk.	1,58
II/D/004	nappali	parketta	20,03
II/D/005	szoba	parketta	12,91
			460,80 m ²

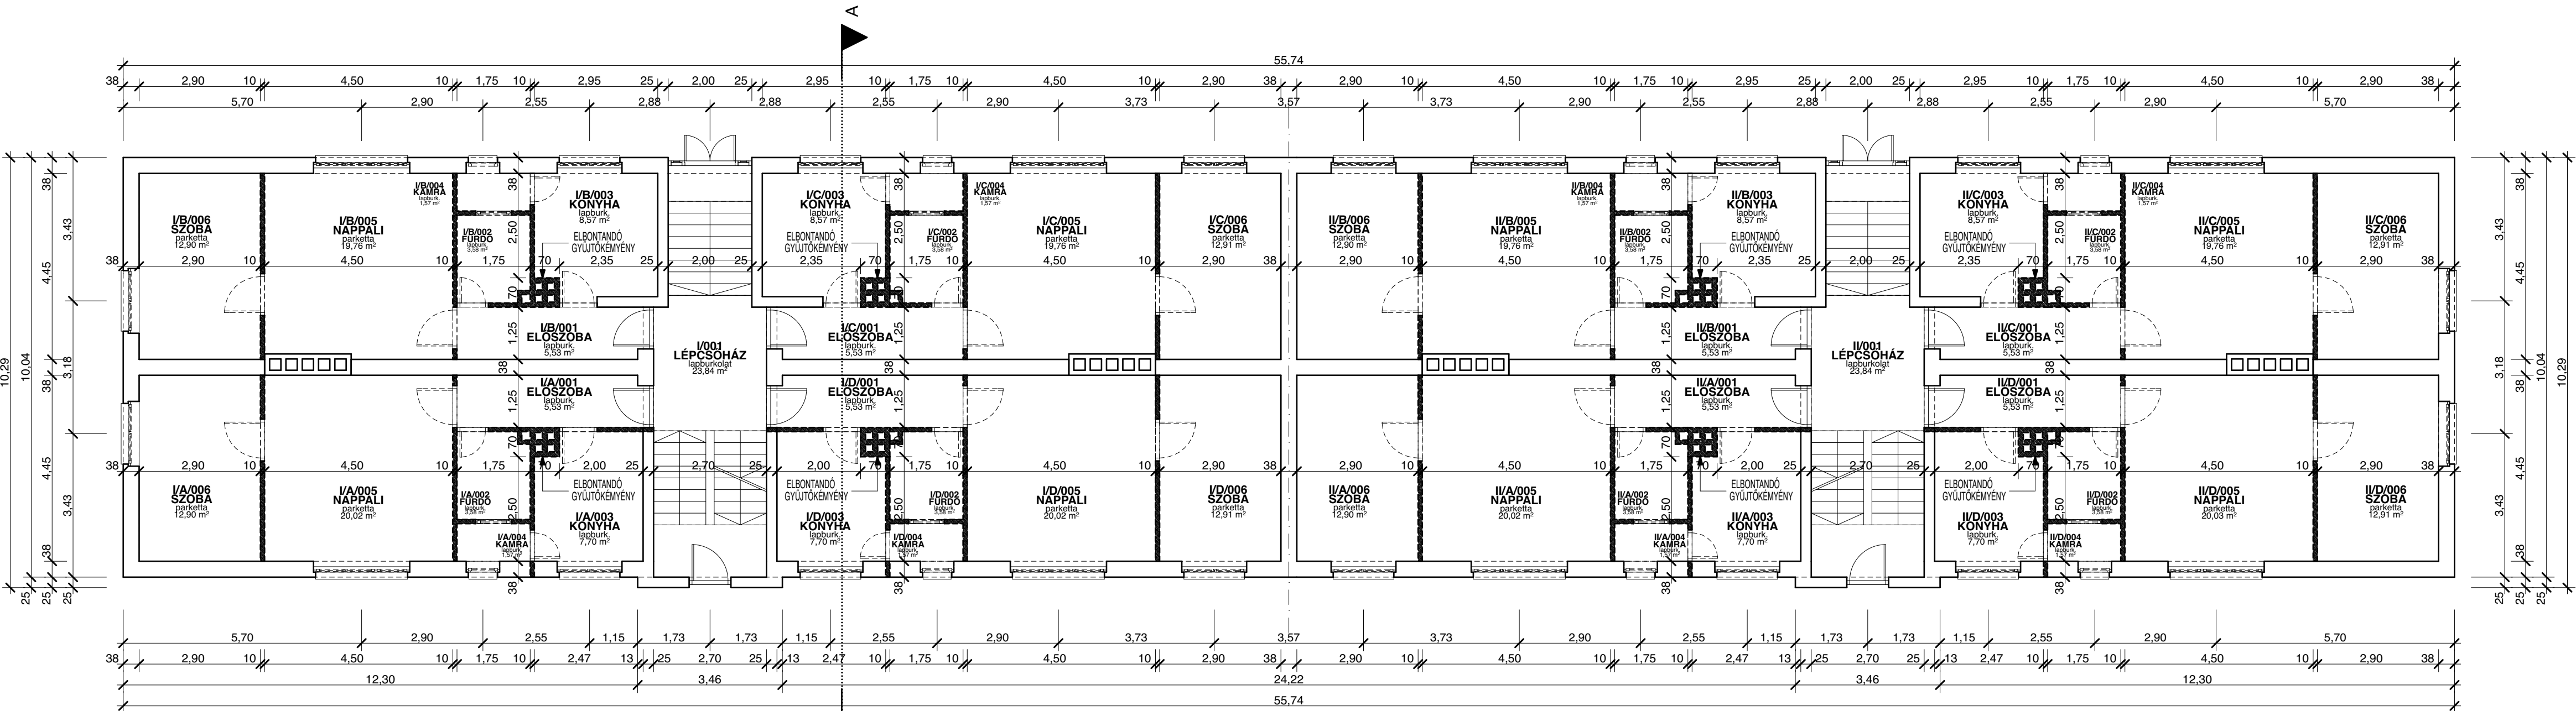

Földszinti bontási alaprajz

1:100

MEGBÍZÓ:

Oroszlányi Város Önkormányzata
2840 Oroszlány
Rákóczi Ferenc u. 78.

MUNKA MEGNEVEZÉSE:

Lakóépület felújítás
2840 Oroszlány, Petőfi udvar 6-7. Hrsz: 597/38

RAJZ MEGNEVEZÉSE:

Alagsor, Földszinti alaprajz

TERVFAJTA:

KIVITELI TERVDOKUMENTÁCIÓ

DÁTUM:

2016. május

LÉPTÉK:

M 1:50

TERVEZŐ:

BAU Design Kft
2890 Tata, Akácfa u. 4.

FELELŐS ÉPÍTÉSZTERVEZŐ:

Szőllősy Péter
Okl. építészmérnök, Vezető tervező
É-1 11-0113

ÉPÍTÉSZ MUNKATÁRS:

Svorcz Gábor
É-3 11-0246
2890 Tata, Akácfa u. 4.

GÉPÉSZ TERVEZŐ:

Ambrózy Attila
G-T/11-0716, 11-5212
2890 Tata, Iskola u. 3/C

ELEKTROMOS TERVEZŐ:

Bóhm Lőrinc
Ve/2/11-0626
2840 Oroszlány, Mészáros Lajos u. 18.

FÁJLNÉV:

Petőfi udvar Bontási terv komplett 2016.pln






F-01



Az emeleti helyiségek listája				
Sorsz.	Megnevezés	Burkolat	Terület	
I/201	lépcsőház	lapburkolat	15,79	
I/A/201	előszoba	lapburk.	4,19	
I/A/202	fürdő	lapburk.	3,59	
I/A/203	konyha	lapburk.	7,70	
I/A/204	kamra	lapburk.	1,58	
I/A/206	nappali	parketta	20,03	
I/A/206	szoba	parketta	12,91	
I/B/201	előszoba	lapburk.	5,56	
I/B/202	fürdő	lapburk.	3,59	
I/B/203	konyha	lapburk.	7,70	
I/B/204	kamra	lapburk.	1,58	
I/B/205	nappali	parketta	19,76	
I/B/206	szoba	parketta	12,91	
I/B/207	szoba	parketta	12,68	
I/C/201	előszoba	lapburk.	5,56	
I/C/202	fürdő	lapburk.	3,59	
I/C/203	konyha	lapburk.	7,70	
I/C/204	kamra	lapburk.	1,58	
I/C/205	nappali	parketta	19,76	
I/C/206	szoba	parketta	12,91	
I/C/207	szoba	parketta	12,68	
I/D/201	előszoba	lapburk.	4,19	
I/D/202	fürdő	lapburk.	3,59	
I/D/203	konyha	lapburk.	7,70	
I/D/204	kamra	lapburk.	1,58	
I/D/205	nappali	parketta	20,03	
I/D/206	szoba	parketta	12,91	
II/201	lépcsőház	lapburkolat	15,79	
II/A/201	előszoba	lapburk.	4,19	
II/A/202	fürdő	lapburk.	3,59	
II/A/203	konyha	lapburk.	7,70	
II/A/204	kamra	lapburk.	1,58	
II/A/205	nappali	parketta	20,03	
II/A/206	szoba	parketta	12,91	
II/B/201	előszoba	lapburk.	5,53	
II/B/202	fürdő	lapburk.	3,59	
II/B/203	konyha	lapburk.	7,70	
II/B/204	kamra	lapburk.	1,58	
II/B/205	nappali	parketta	19,76	
II/B/206	szoba	parketta	12,91	
II/C/201	előszoba	lapburk.	5,56	
II/C/202	fürdő	lapburk.	3,59	
II/C/203	konyha	lapburk.	7,70	
II/C/204	kamra	lapburk.	1,58	
II/C/205	nappali	parketta	19,76	
II/C/206	szoba	parketta	12,91	
II/D/201	előszoba	lapburk.	4,19	
II/D/202	fürdő	lapburk.	3,59	
II/D/203	konyha	lapburk.	7,70	
II/D/204	kamra	lapburk.	1,58	
II/D/205	nappali	parketta	20,03	
II/D/206	szoba	parketta	12,91	
			461,31 m ²	



MEGBÍZÓ:	
Oroszlányi Város Önkormányzata 2840 Oroszlány Rákóczi Ferenc u. 78.	
MUNKÁ MEGNEVEZÉSE:	
Lakóépület felújítás 2840 Oroszlány, Petőfi udvar 6-7. Hrsz: 597/38	
RAJZ MEGNEVEZÉSE:	
Általános emeleti, Tető alaprajz	
TERVFAJTA:	
KIVITELI TERVDOKUMENTÁCIÓ	
DÁTUM:	LEPTÉK:
2016. május	M 1:50
TERVEZŐ:	BAU Design Kft 2890 Tula, Akácfa u. 4.
FELELŐS ÉPÍTÉSZTERVEZŐ:	Szöllősy Péter Okl. építésmérnök, Vezető tervező É-1 11-0113
ÉPÍTÉSZ MUNKATÁRS:	Svorcz Gábor É-3 11-0246 2890 Tula, Akácfa u. 4.
GÉPÉSZ TERVEZŐ:	Ambrózy Áttila G-T/11-0716, 11-5212 2890 Tula, Iskola u. 3/C
ELEKTROMOS TERVEZŐ:	Böhm Lőrinc Ve2/11-0626 2840 Oroszlány, Mészáros Lajos u. 18.
FÁJLNEV:	
Petőfi udvar Bontási terv komplett 2016.pln	

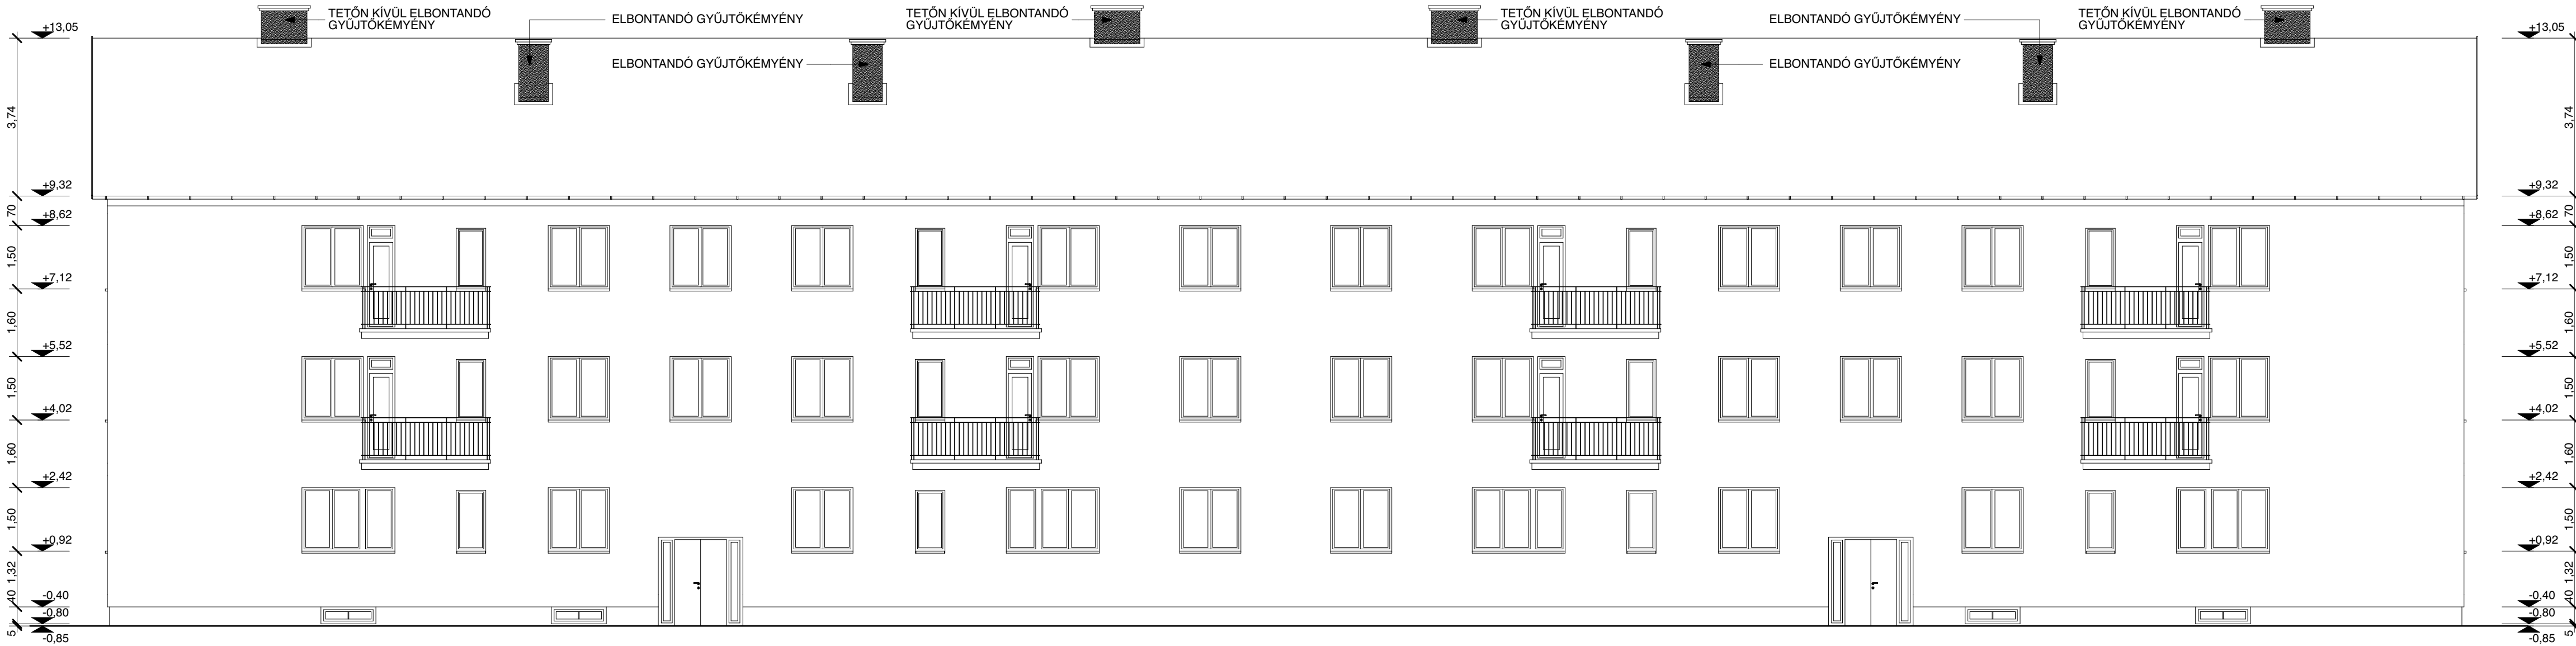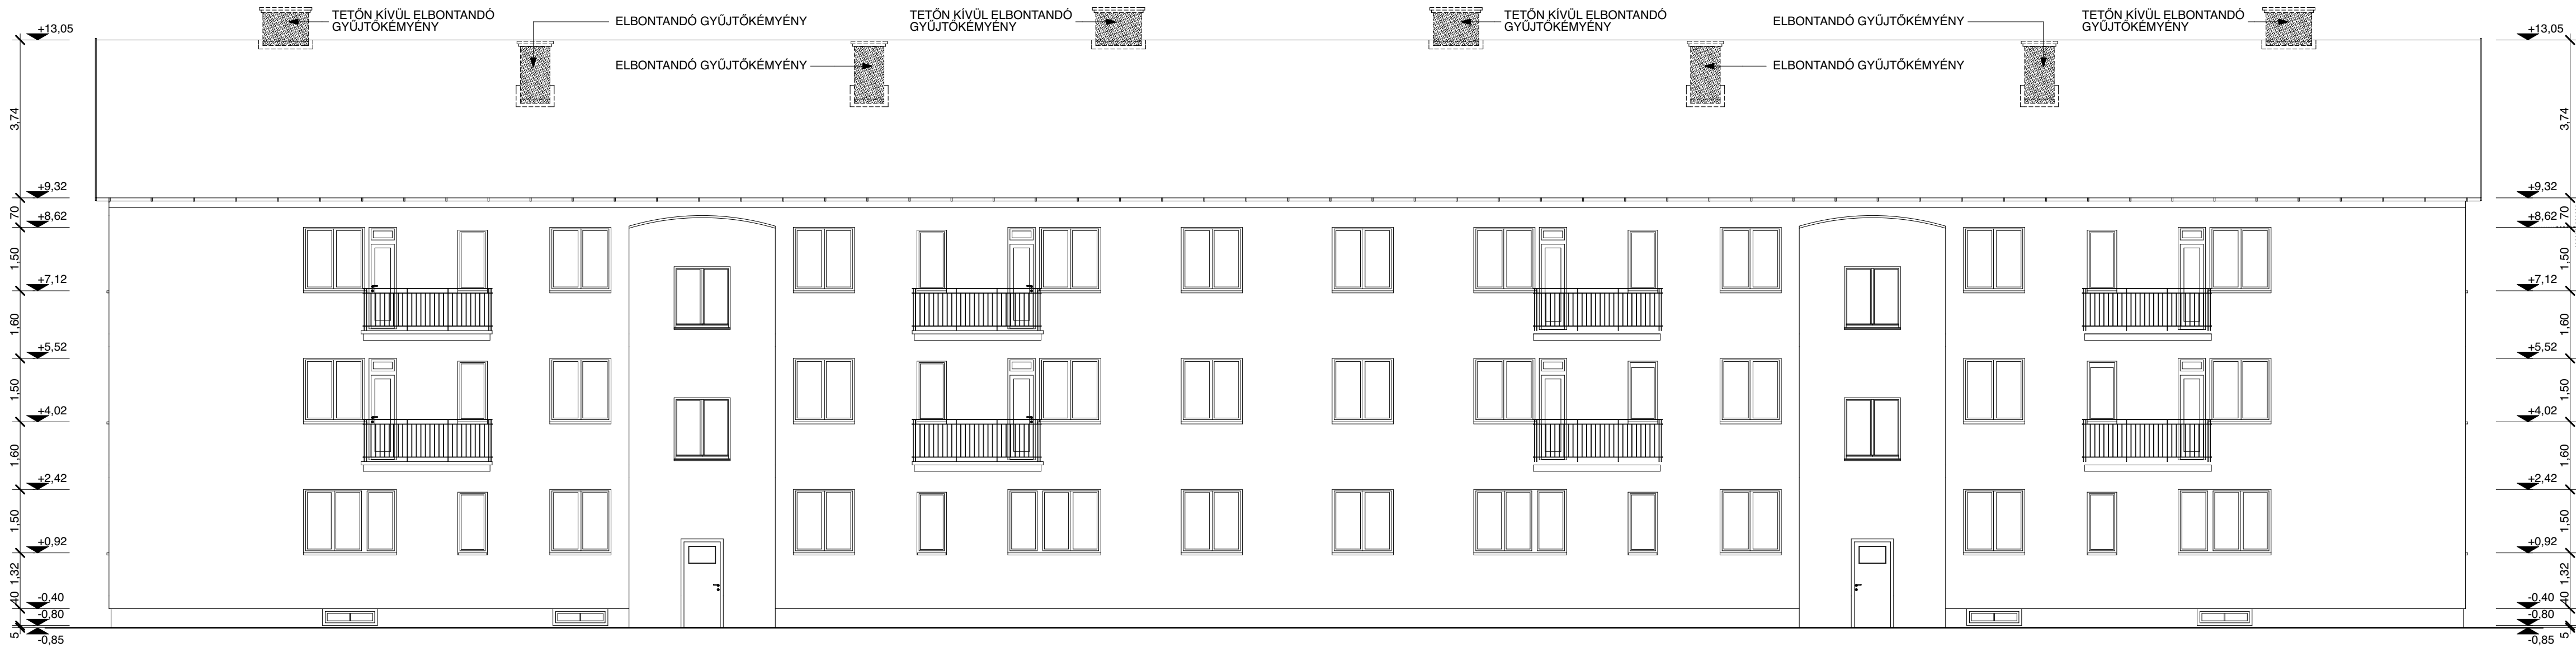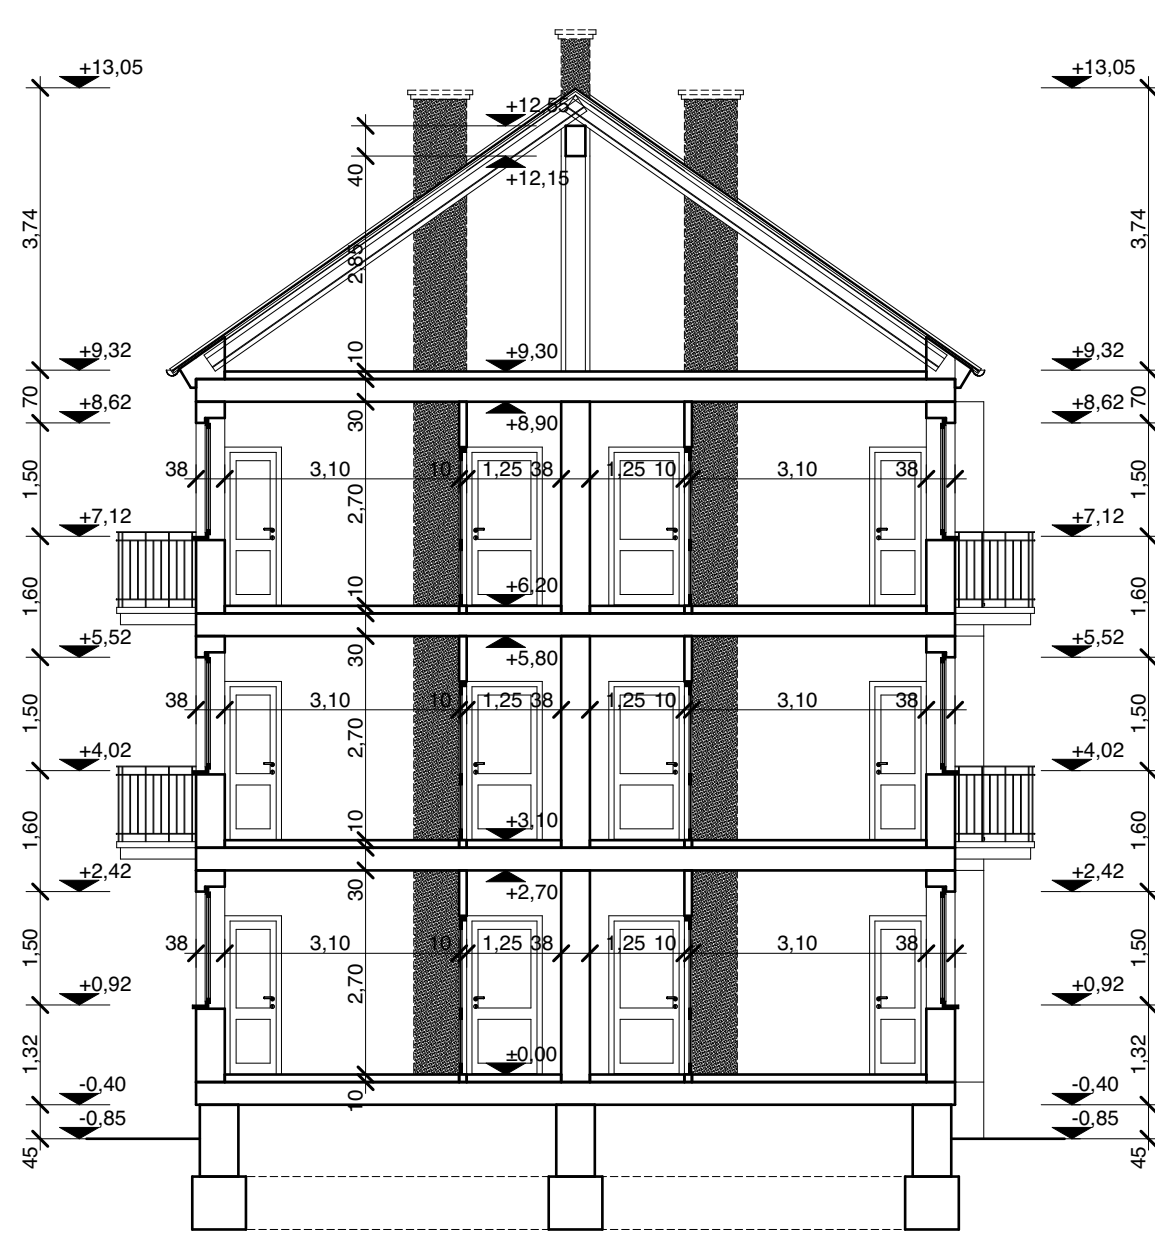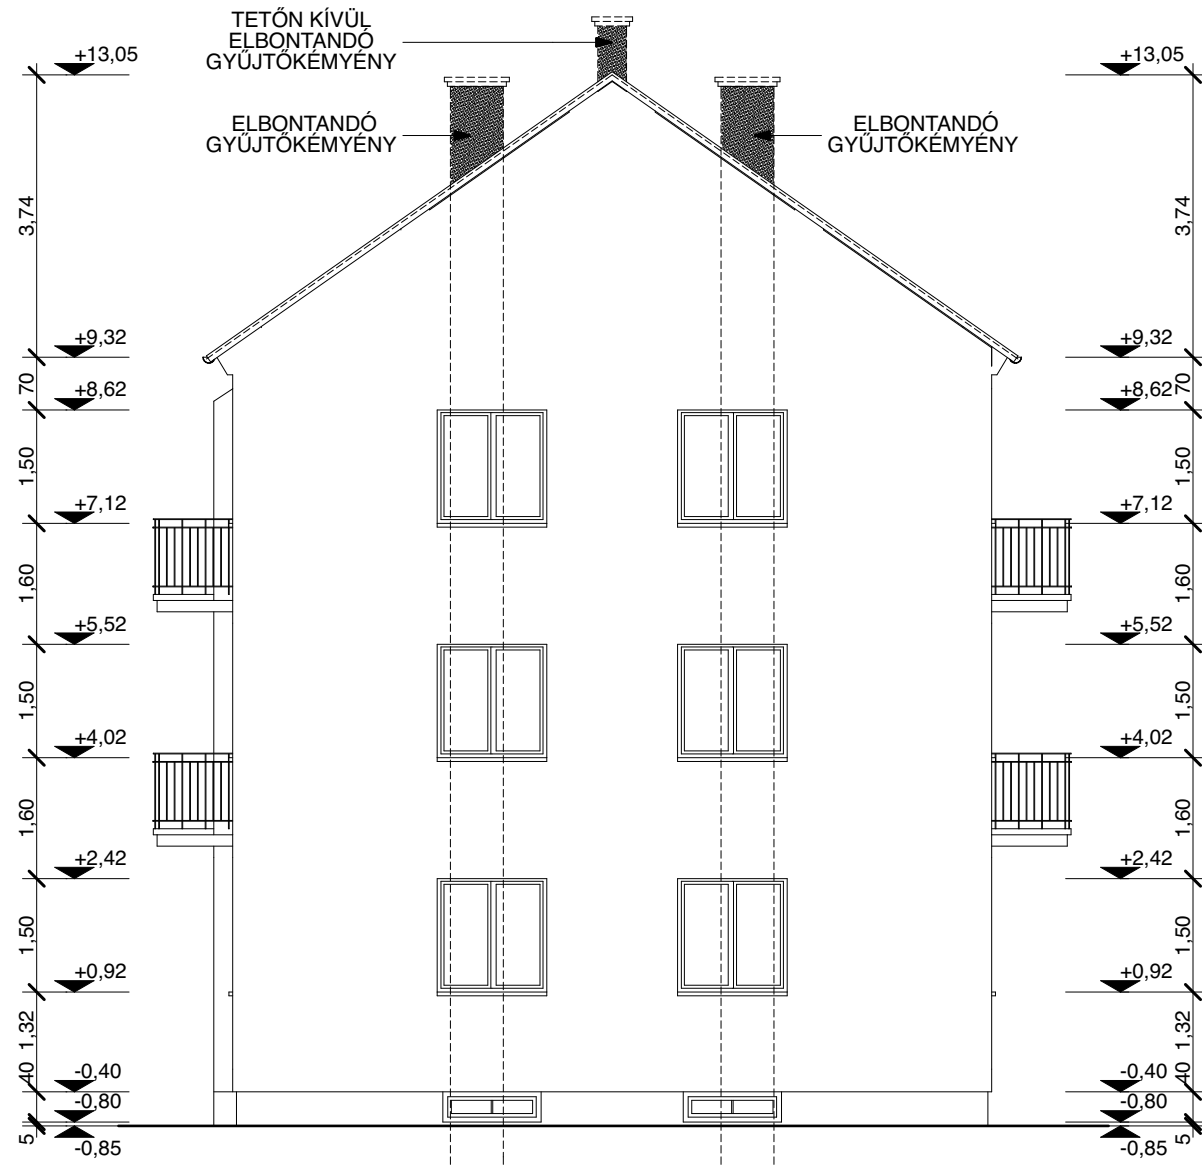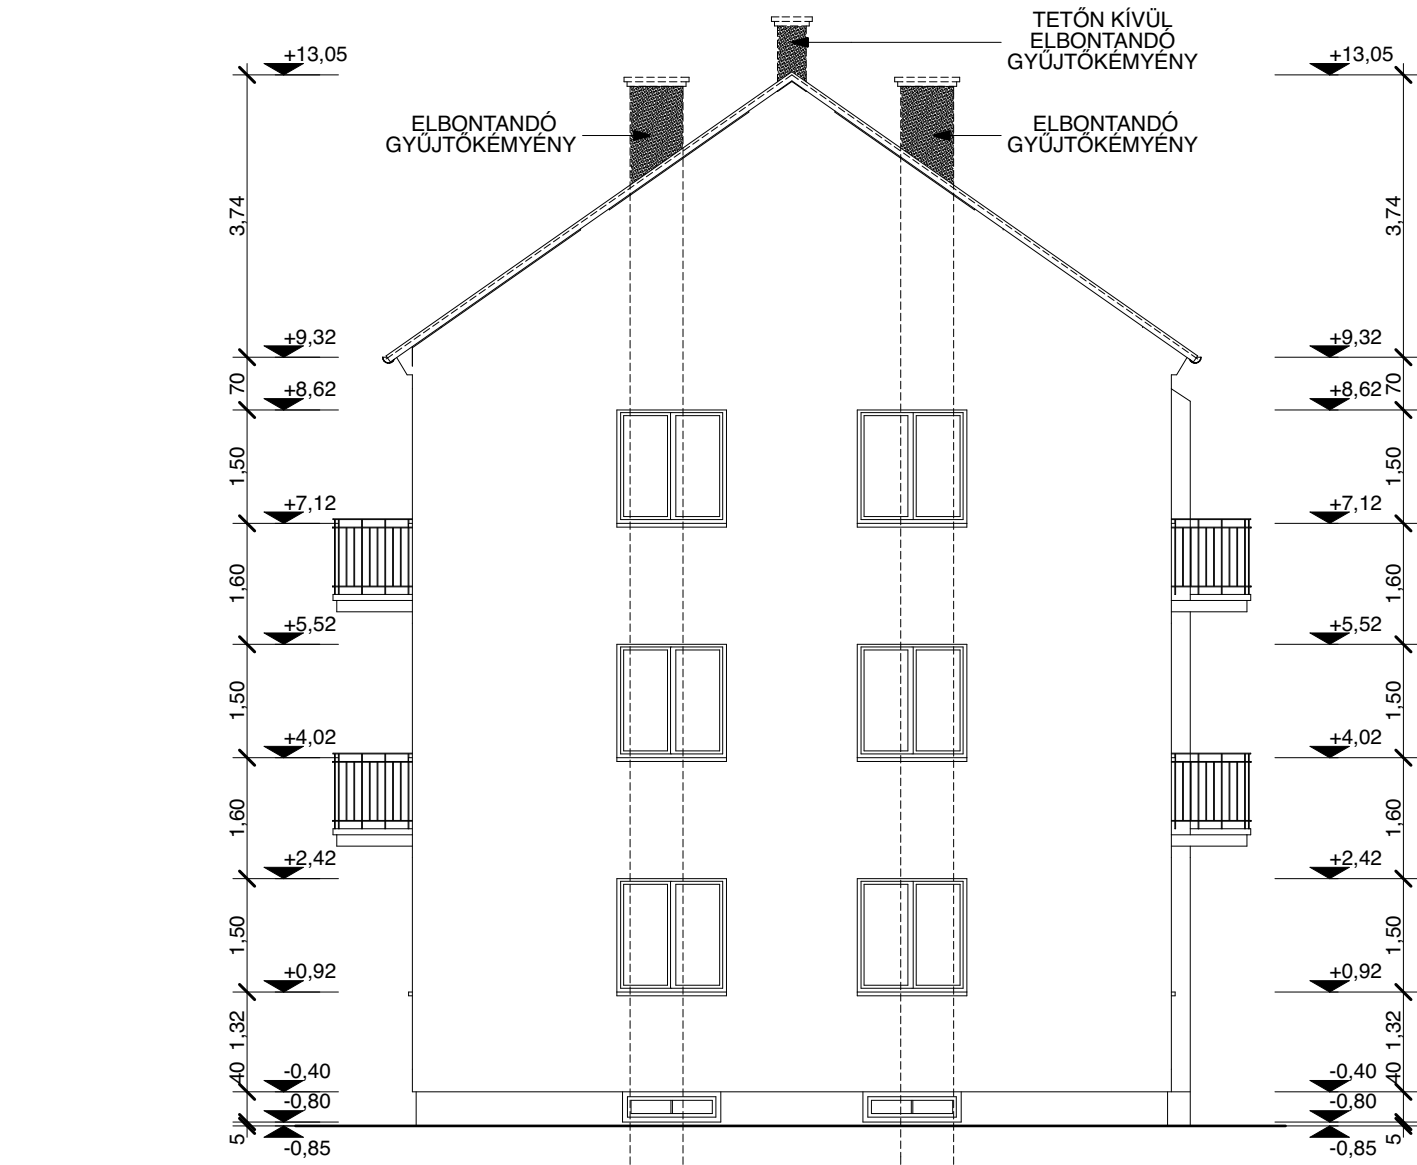

MEGBÍZÓ:	
Oroszlányi Város Önkormányzata	
2840 Oroszlány	
Rákóczi Ferenc u. 78.	
MUNKA MEGNEVEZÉSE:	
Lakóépület felújítás	
2840 Oroszlány, Petőfi udvar 6-7. Hrsz: 597/38	
RAJZ MEGNEVEZÉSE:	
Homlokzat metszet	
TERVFAJTA:	
KIVITELI TERVDOKUMENTÁCIÓ	
DÁTUM:	LÉPTÉK:
2016. május	M 1:50
TERVEZŐ:	BAU Design Kft 2890 Tata, Akácfa u. 4.
FELELŐS ÉPÍTÉSTERVEZŐ:	Szőllősy Péter Okl. építésmérnök, Vezető tervező É-1 11-0113
ÉPÍTÉSZ MUNKATÁRS:	Svorcz Gábor É-3 11-0246 2890 Tata, Akácfa u. 4.
GÉPÉSZ TERVEZŐ:	Ambrózy Áttila G-T/11-0716, 11-5212 2890 Tata, Iskola u. 3/C
ELEKTROMOS TERVEZŐ:	Bóhm Lőrinc Ve/2/11-0626 2840 Oroszlány, Mészáros Lajos u. 18.
FÁJLNÉV:	F-03
Petőfi udvar Bontási terv komplett 2016.pln	