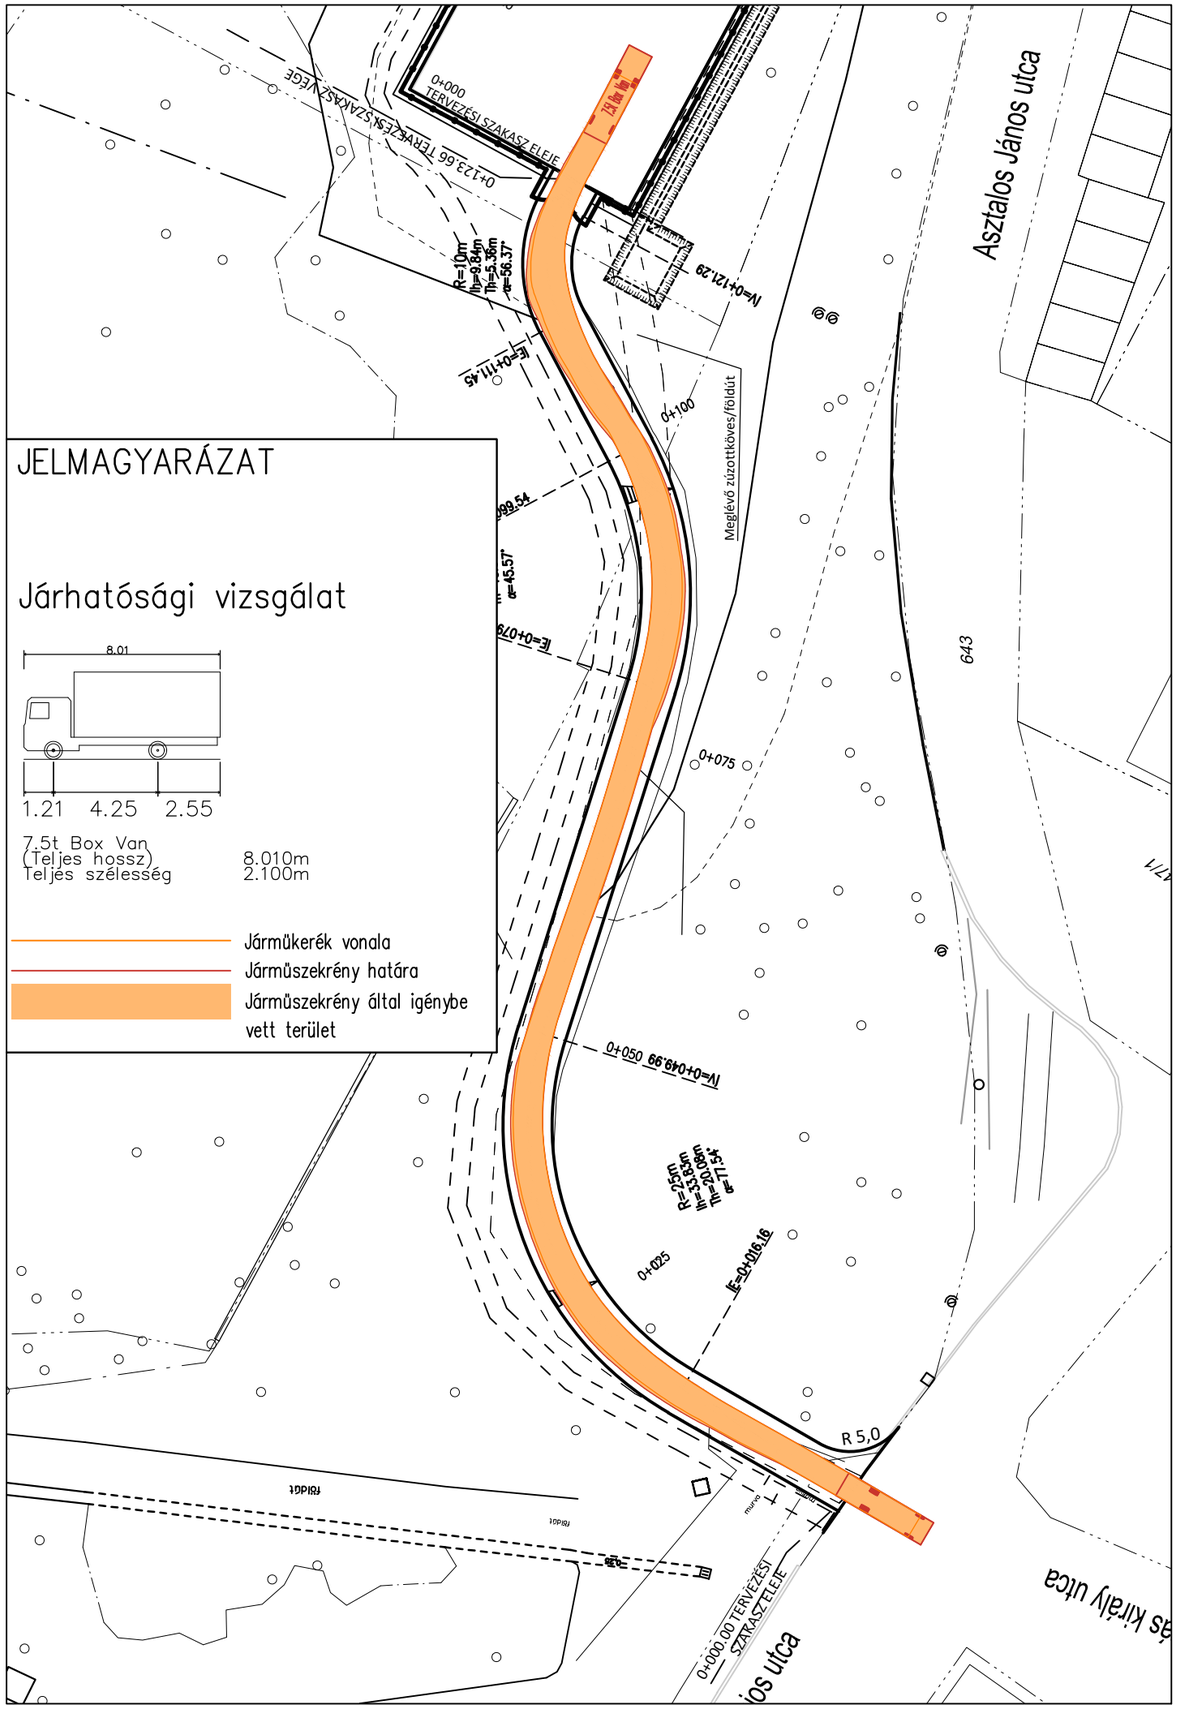

Megrendelő:

Oroszlány Város Önkormányzata

2840 Oroszlány, Rákóczi Ferenc út 78.

A terv adatai EOV rendszerben vannak és EOMA alapszintre vonatkoznak.

Terv tárgya:

Oroszlány, korábbi labdapálya hasznosítása

Tervező:

PARTNER Mérnöki Iroda Kft.
2800 Tatabánya, Bárdos lakópark 2/C., tel.:34/512-788, fax: 34/512-781
e-mail: titkarsag@partnerkft.hu, web: www.partnerkft.hu

Tervszám: 2313-23

Ellenőr: Huszti György 11-0747

Ügyvezető:	Ügyvezető:	Felelős tervező, projektvezető:	Tervező:	Tervező:
Jakabházy Miklós 11-0611	Busz Tamás 11-0610	Sipos Tamás 11-0834	Dancs Károly 11-5805	Szuri Beatrix

Szakág:

ÚT-, VÍZÉPÍTÉS ÉS FORGALOMTECHNIKA

Tervfázis:

KIVITELI TERV

Rajz megnevezés:

ÜLDÖZŐGÖRBE VIZSGÁLAT

Dátum:	Méretarány:	Rajzszám:
2023. március	M 1:500	4.4.

Ez a terv a Tervező(k) szellemi terméke, melynek védelmét jogszabály biztosítja.
A digitális változat a Tervező(k) által aláírt papíralapú tervdokumentáció tervazonos másolata.