



ÜZEMI ÚT

Üzemi út
hossz-szelvénye
Mh=1:500
Mv=1:50
ALAPMAGASSÁG: 188.00 mBf.
Magasságkülönbség

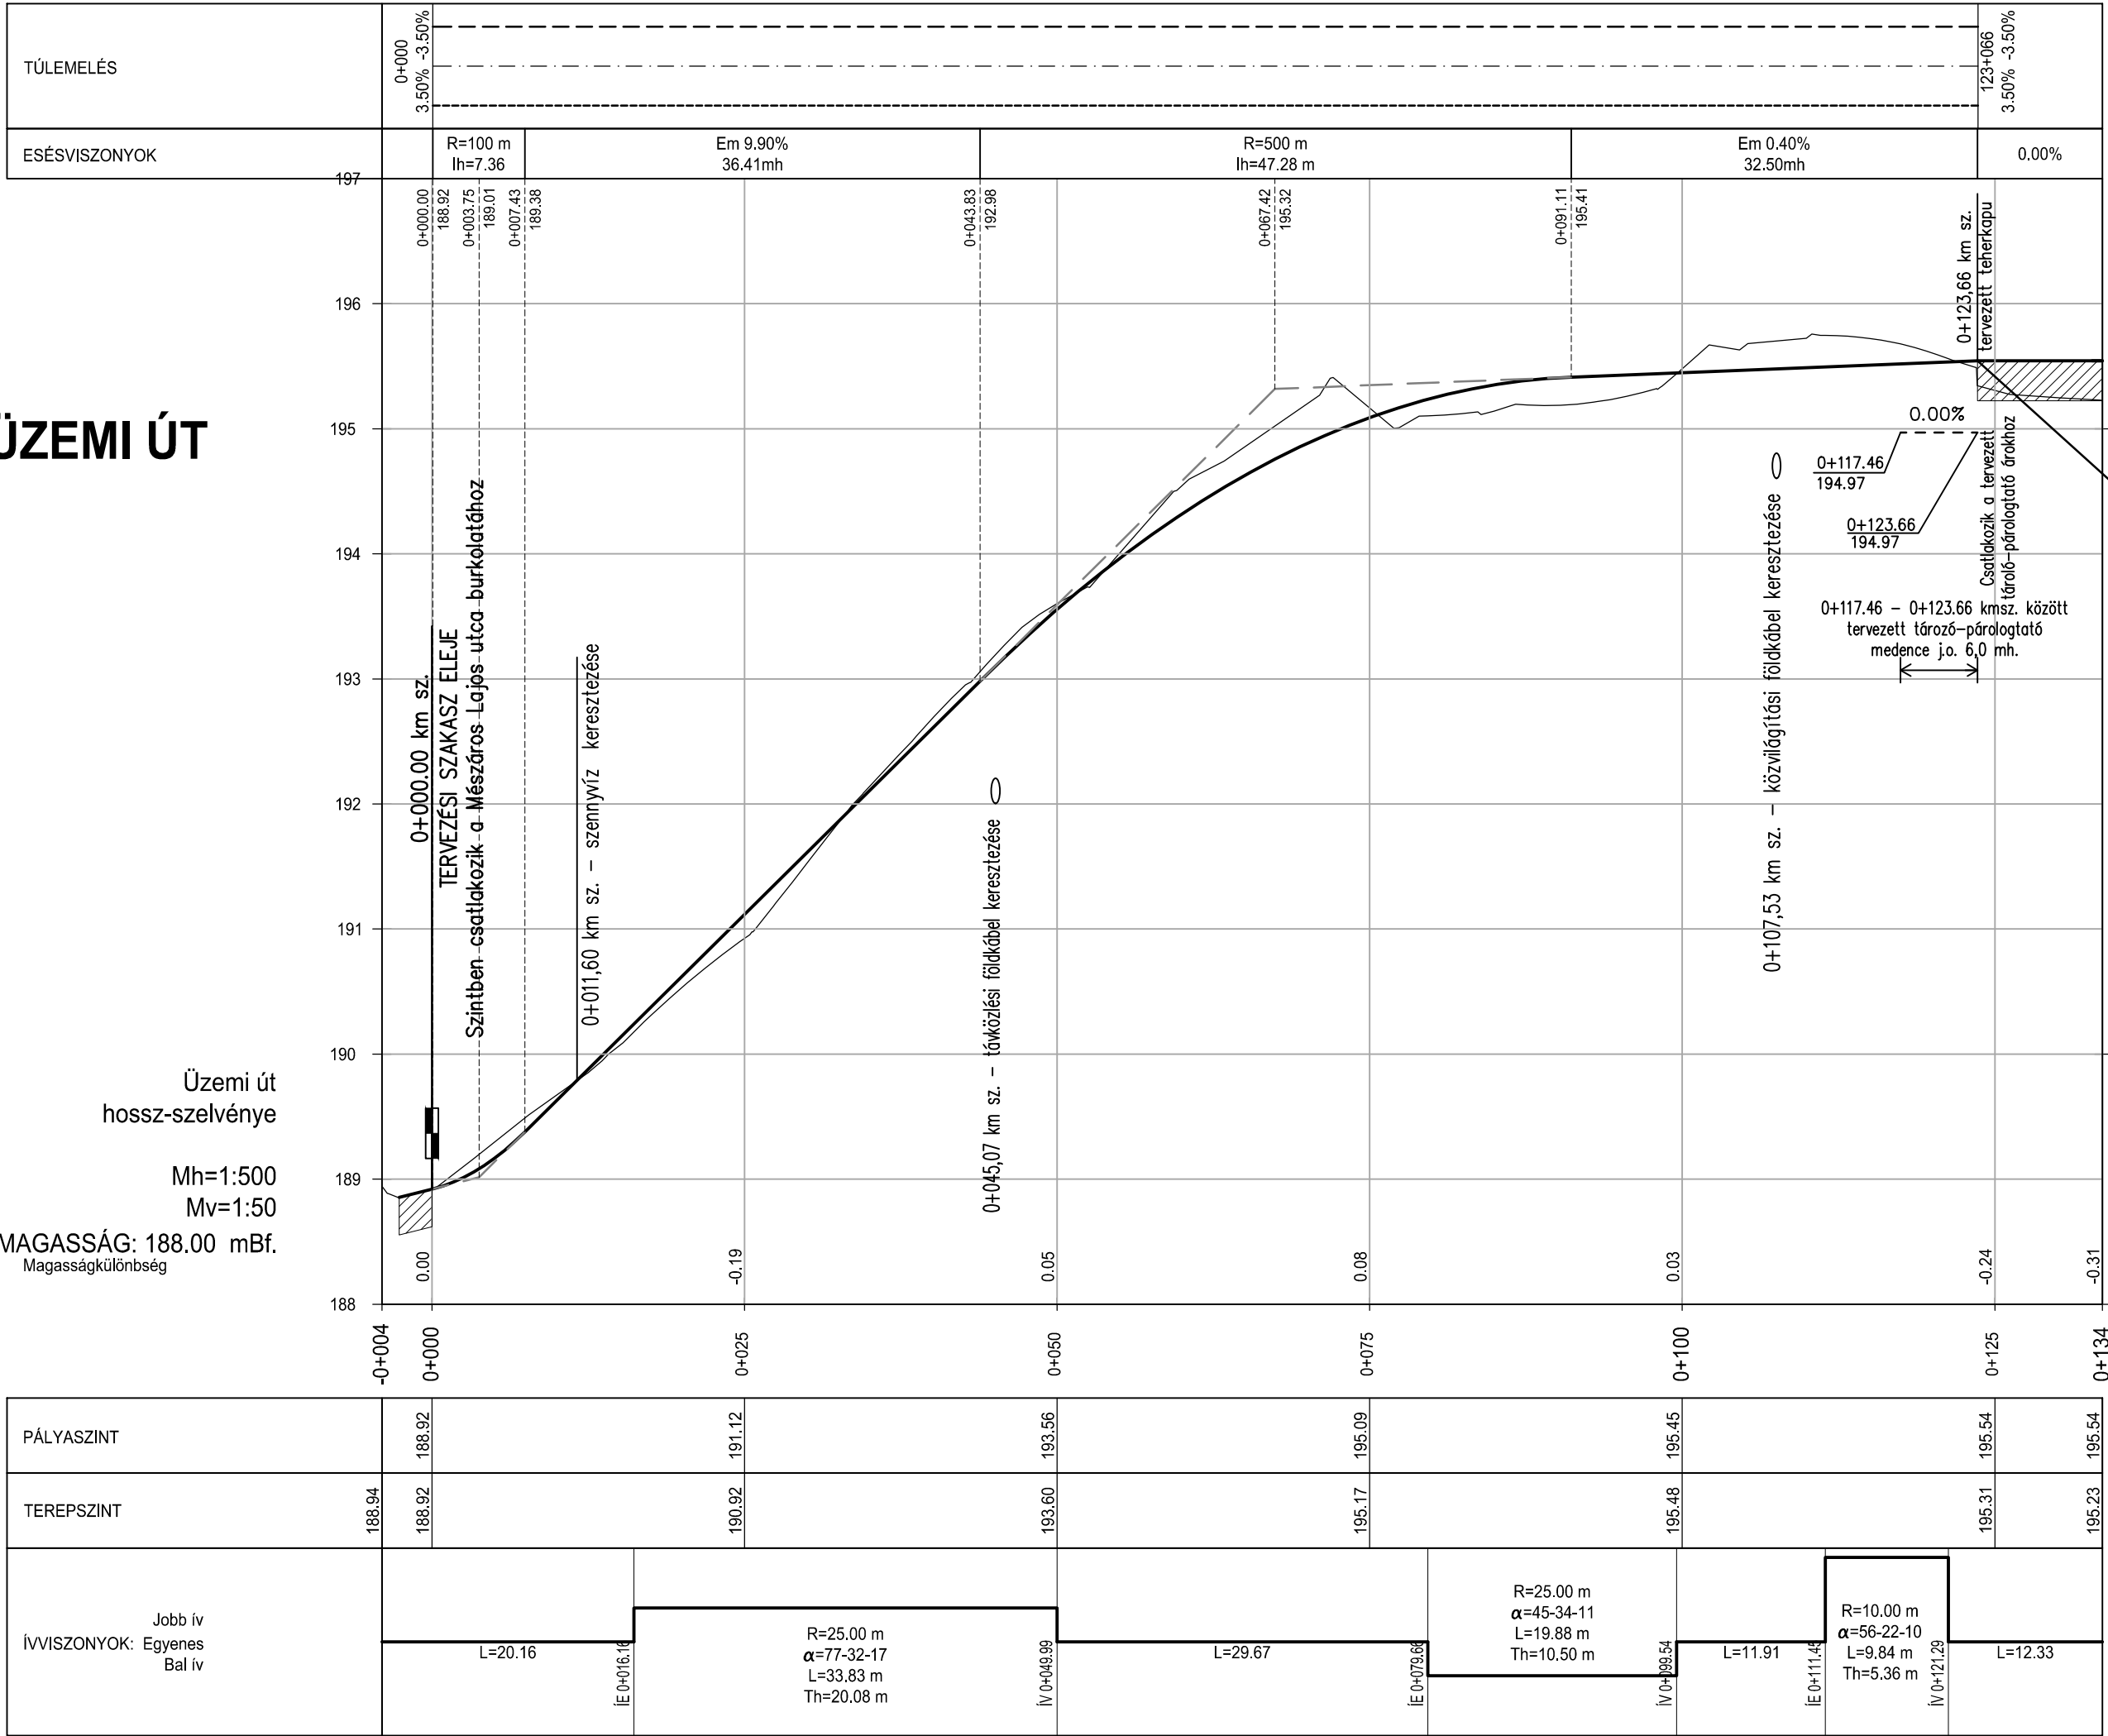


KRESZ PÁLYA

KRESZ pálya
hossz-szelvénye
Mh=1:500
Mv=1:50
ALAPMAGASSÁG: 190.00 mBf.

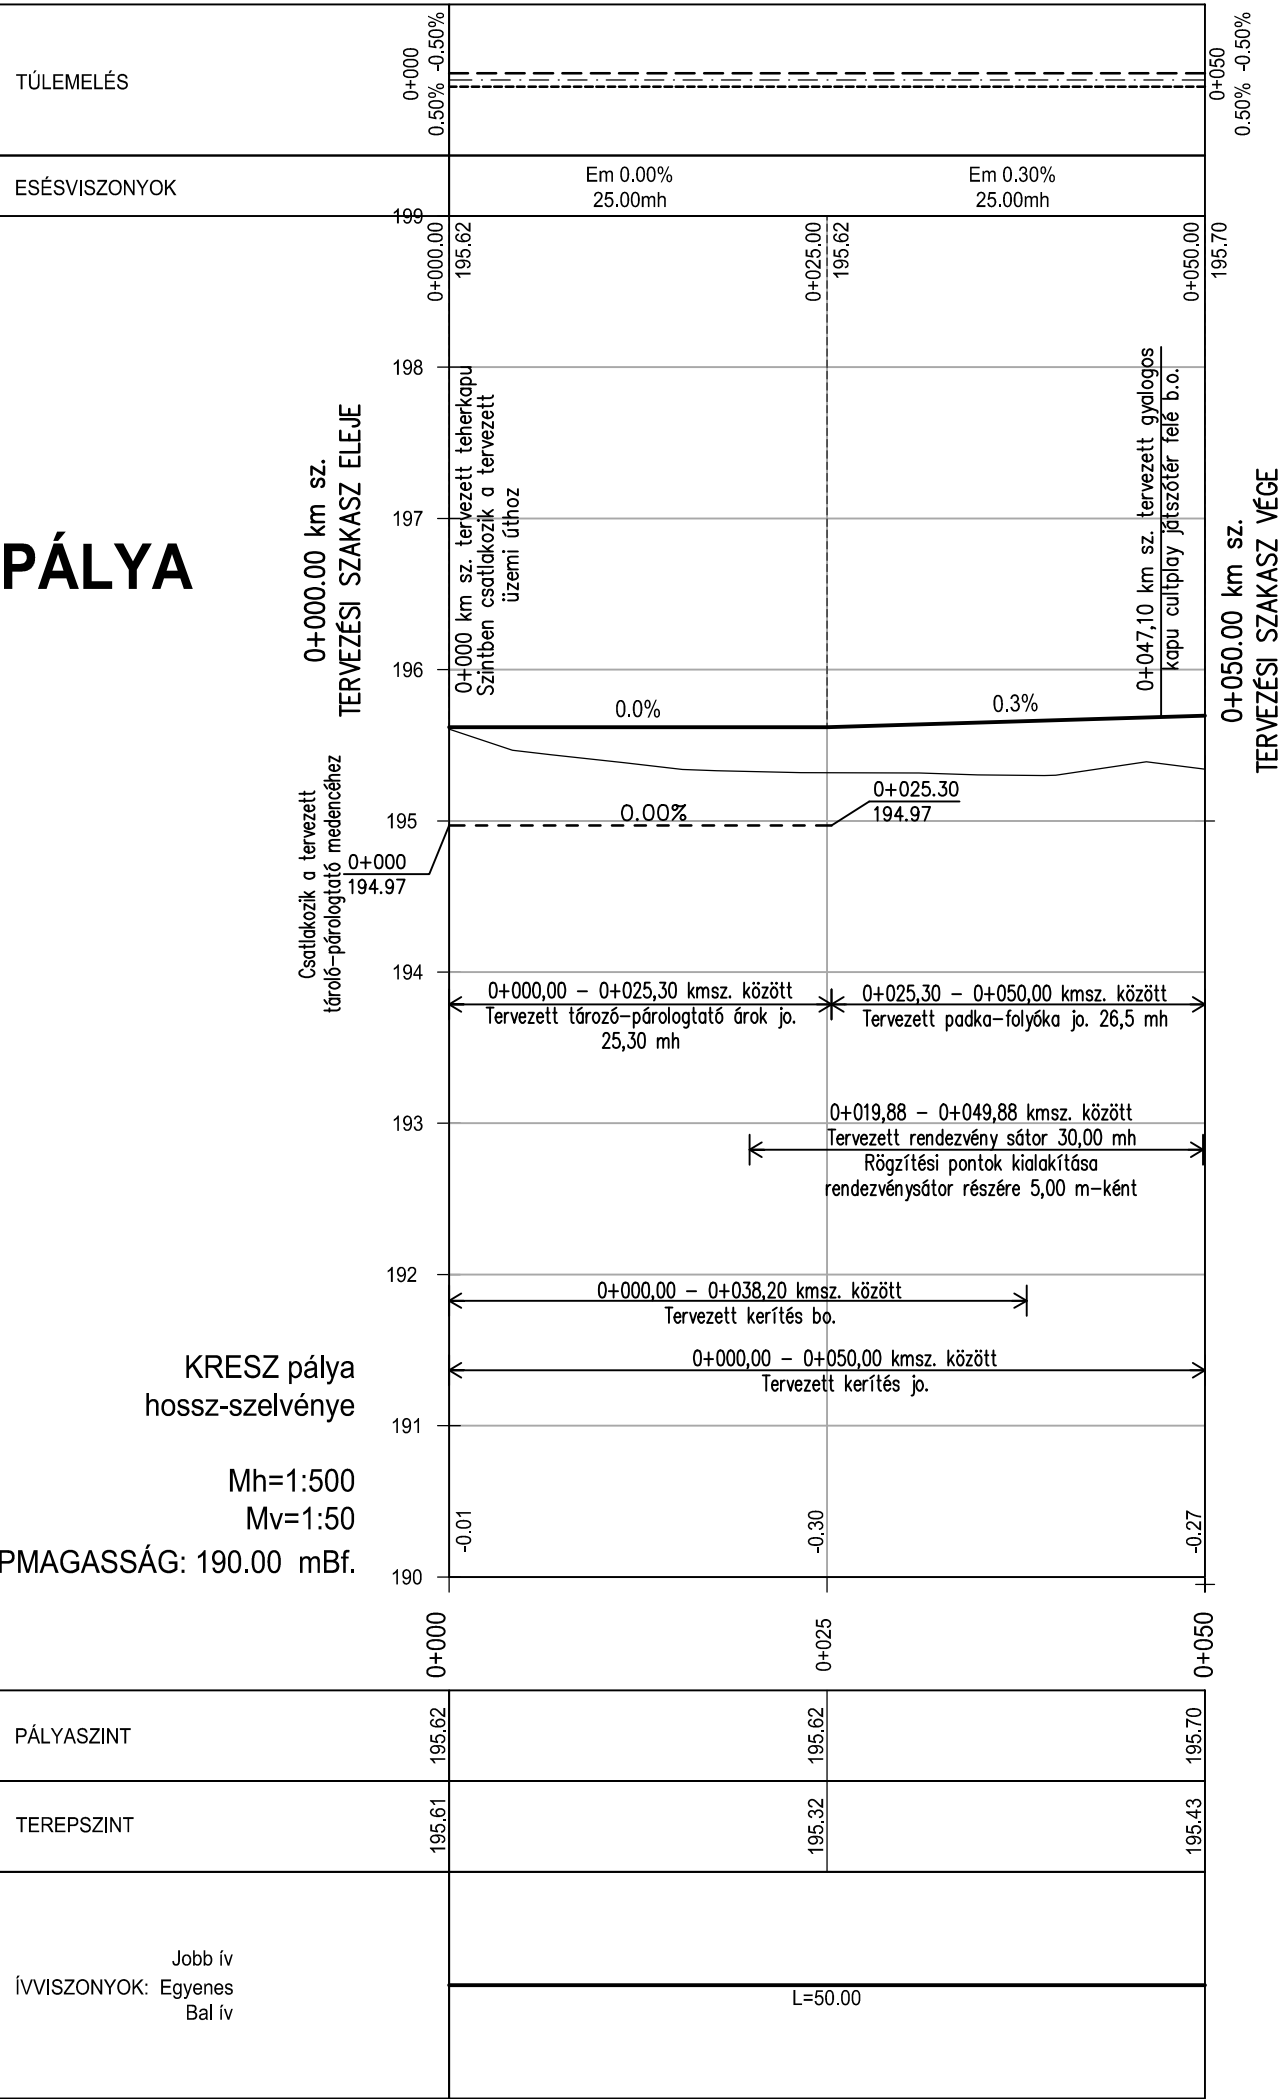

JELMAGYARÁZAT

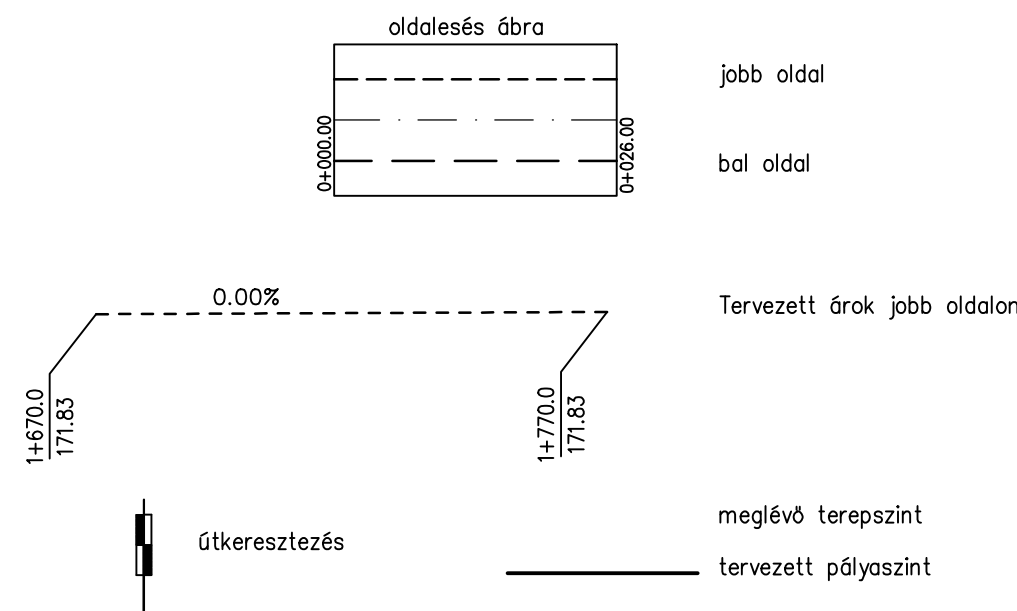

Megrendelő:
Oroszlány Város Önkormányzata
2840 Oroszlány, Rákóczi Ferenc út 78.

A terv adatai EOVS rendszerben vannak és EOMA alapszintre vonatkoznak.

Terv tárgya:

Oroszlány, korábbi labdapálya hasznosítása

Tervező: PARTNER Műszaki Igazgató Kft. 2800 Tatabánya, Bárdos lakópark 2/C., tel.:34/512-788, fax: 34/512-781 e-mail: titkarsag@partnerkft.hu, web: www.partnerkft.hu		Tervszám: 2313-23
Ellenőr: Huszt György 11-0747		
Ügyvezető: Jakabházy Miklós 11-0611	Ügyvezető: Busz Tamás 11-0610	Felelős tervező, projektvezető: Sipos Tamás 11-0834
Tervező: Dancs Károly 11-5805	Tervező: Szűri Beatrix	

Szakág:
ÚT-, VÍZÉPÍTÉS ÉS FORGALOMTECHNIKA

Tervfázis:
KIVITELI TERV

Rajz megnevezés:
HOSSZ-SZELVÉNYEK

Dátum: 2023. március	Méretarány: M 1:500/50	Rajzszám: 5.
--------------------------------	----------------------------------	------------------------

Ez a terv a Tervező(k) szellemi terméke, melynek védelmét jogszabály biztosítja.
A digitális változat a Tervező(k) által aláírt papíralapú tervdokumentáció tervezőjének másolata.