

Megrendelő:

Oroszlány Város Önkormányzata

2840 Oroszlány, Rákóczi Ferenc út 78.

A terv adatai EOVS rendszerben vannak és EOMA alapszintre vonatkoznak.

Terv tárgya:

Oroszlány, korábbi labdapálya hasznosítása

Tervező:



2800 Tatabánya, Bárdos lakópark 2/C., tel.:34/512-788, fax: 34/512-781

e-mail: titkarsag@partnerkft.hu, web: www.partnerkft.hu

Tervszám:

2313-23

Ellenőr:

Husztai György
11-0747

Ügyvezető:

Jakabházy Miklós
11-0611

Ügyvezető:

Busz Tamás
11-0610

Felelős tervező, projektvezető:

Sipos Tamás
11-0834

Tervező:

Dancs Károly
11-5805

Tervező:

Szuri Beatrix
11-0747

Szakág:

ÚT-, VÍZÉPÍTÉS ÉS FORGALOMTECHNIKA

Tervfázis:

KIVITELI TERV

Rajz megnevezés:

KERESZTSZELVÉNYEK - KRESZ PÁLYA

Dátum:

2023. március

Méretarány:

M 1:100


Rajzszám:

7.2


Ez a terv a Tervező(k) szellemi terméke, melynek védelmét jogszabály biztosítja.
A digitális változat a Tervező(k) által aláírt papíralapú tervdokumentáció tervazonos másolata.

0+010
KRESZ pálya

190.00 Bf.

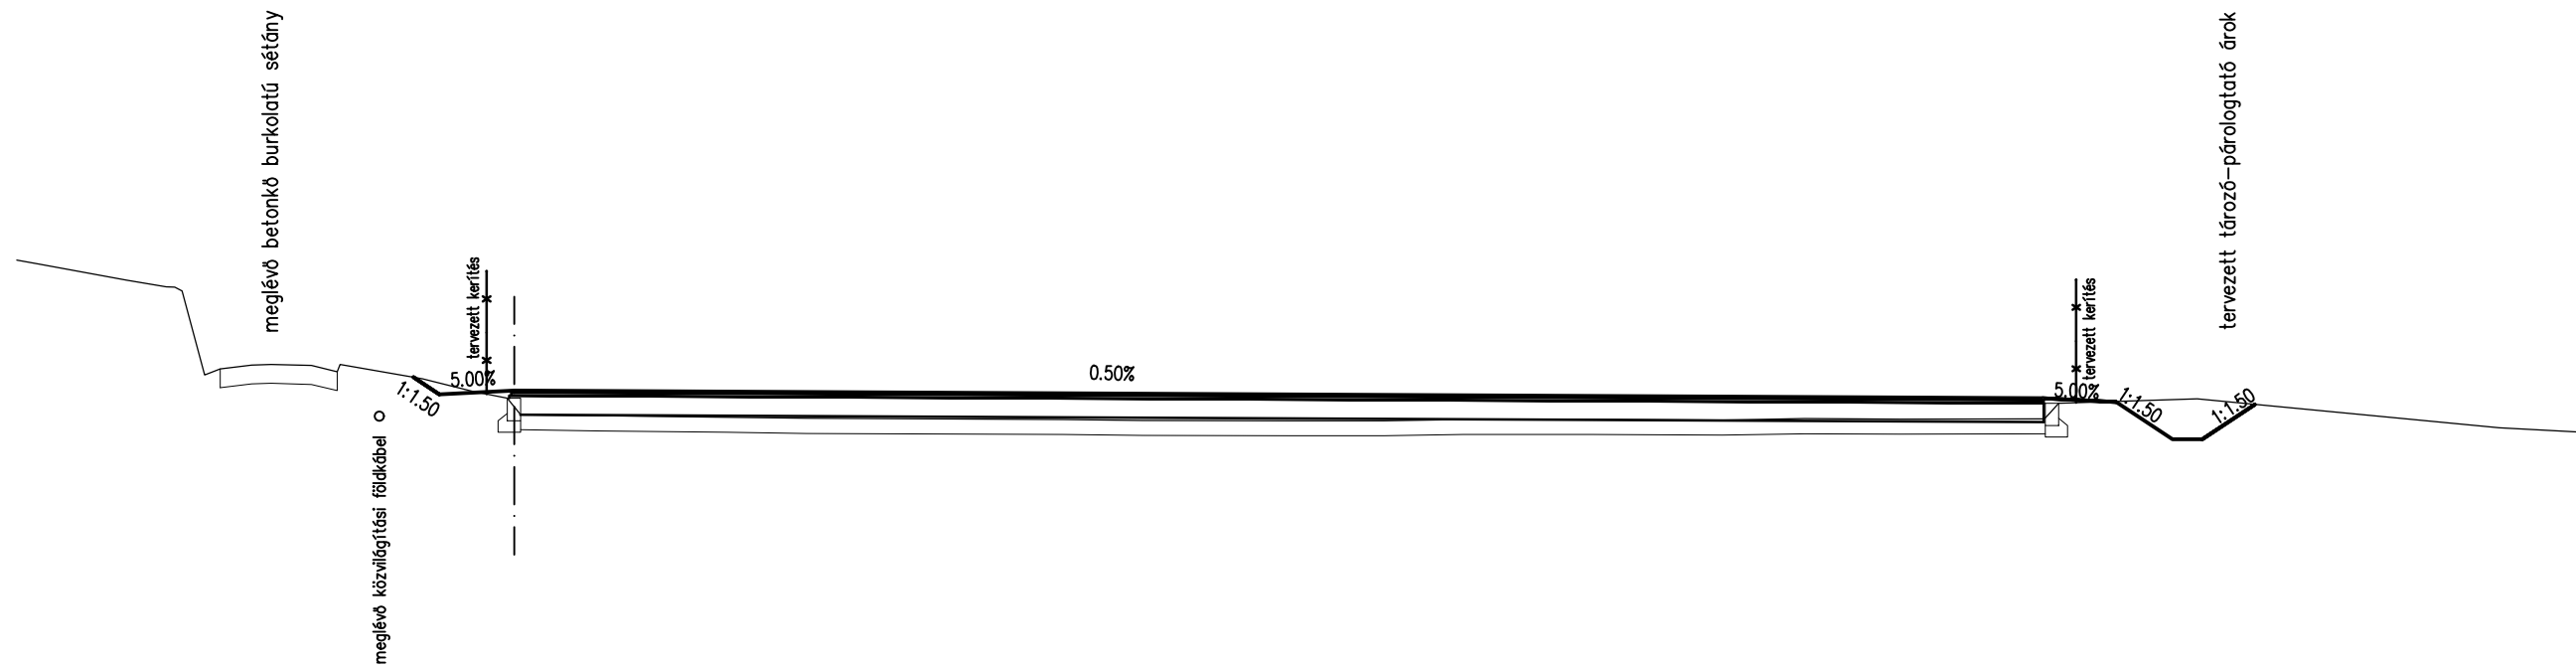[illegible]


0+020
KRESZ pálya

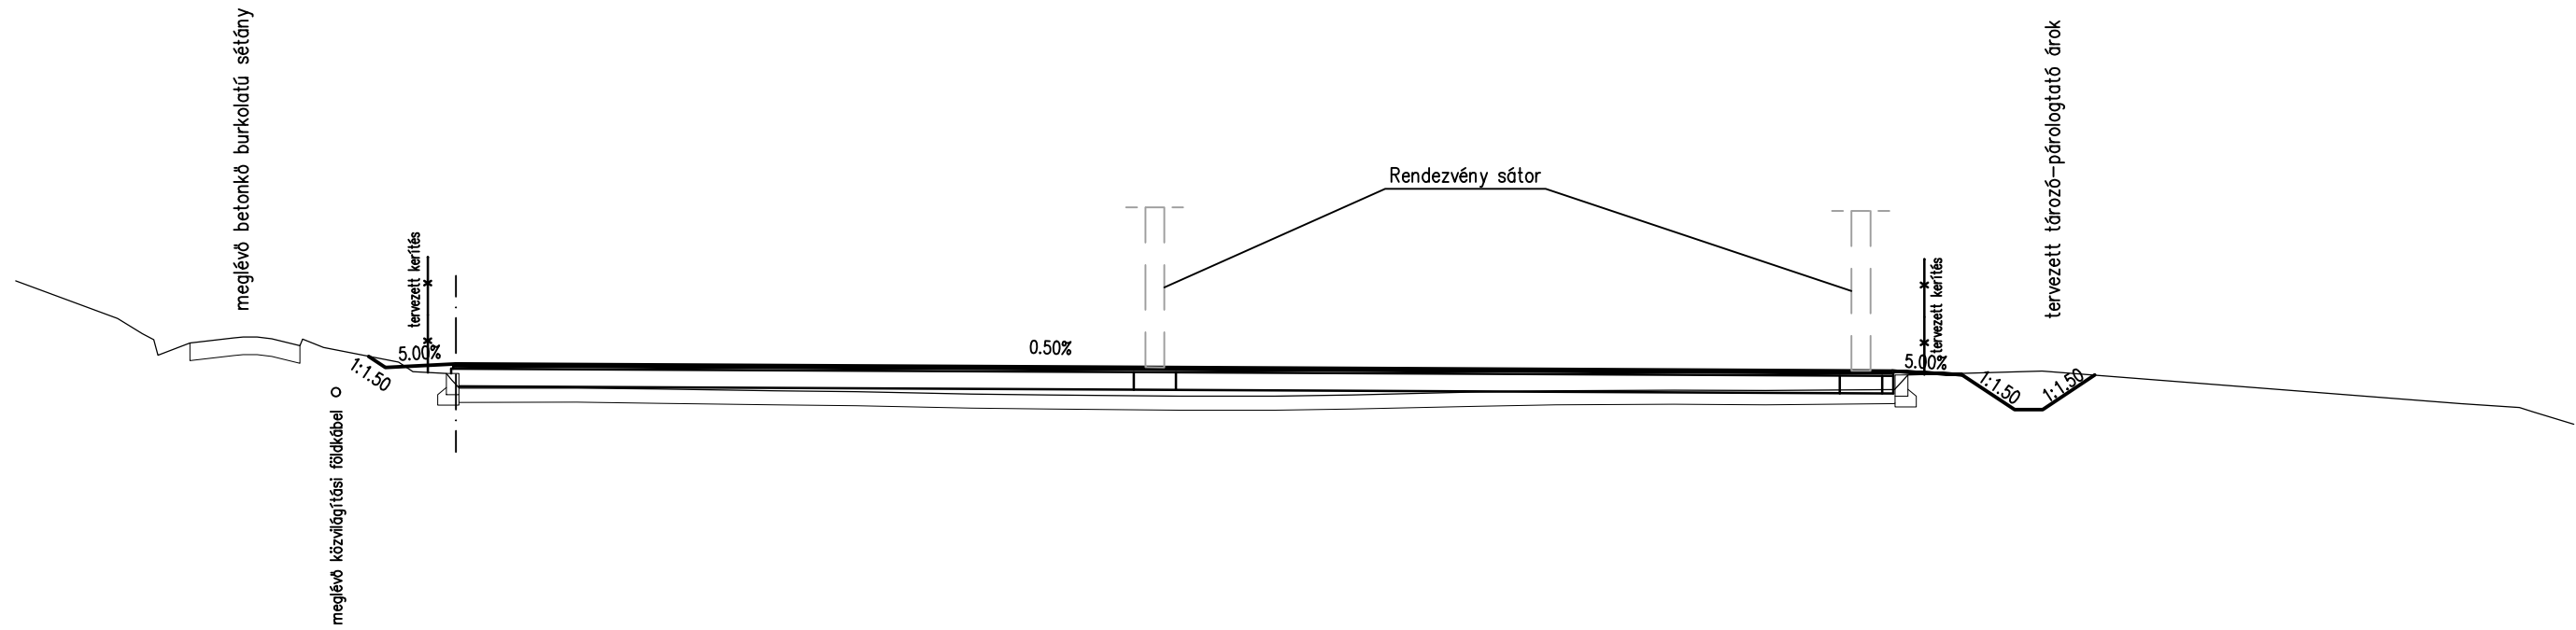

190.00 Bf.

TERVEZETT	MAGASSÁG	
-----------	----------	--	--	


0+030
KRESZ pálya

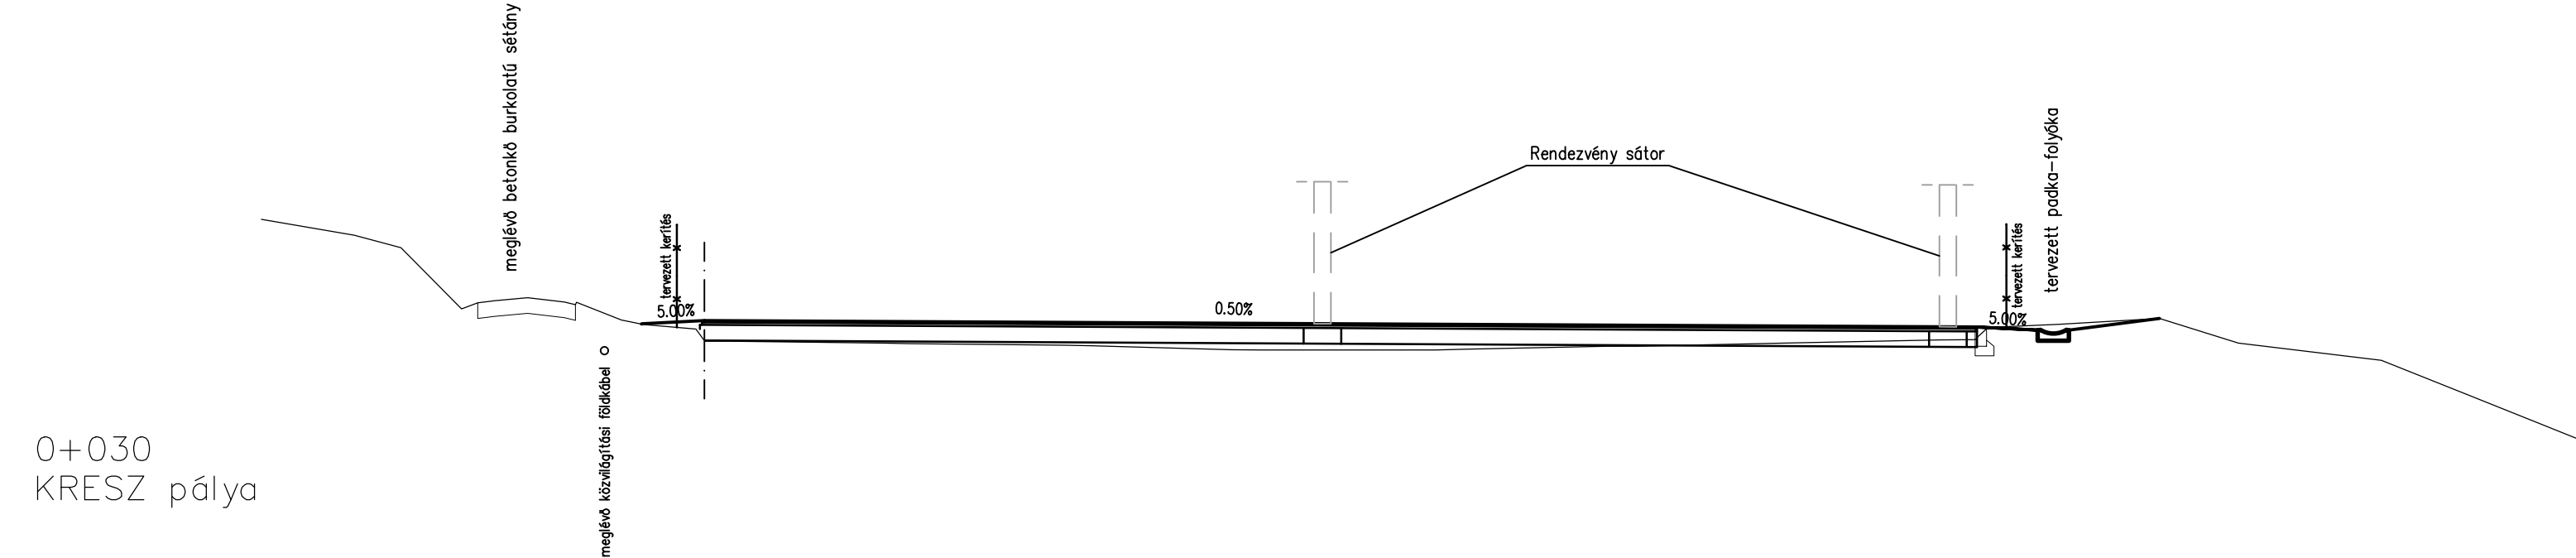

190.00 Bf.

TERVEZETT	MAGASSÁG																195.59	195.64																195.53	195.48	195.48
	TÁVOLSÁG																-1.00	0.00																20.32	21.32	21.82
TEREP	MAGASSÁG	197.00	196.80	195.82	195.92	195.95	196.00	195.93	195.64	195.57	195.32	195.30	195.27	195.27	195.24	195.23	195.17	195.17	195.17	195.18	195.22	195.23	195.27	195.33	195.33	195.57	195.67	195.27	195.00	194.45	194.00					

0+040
KRESZ pálya

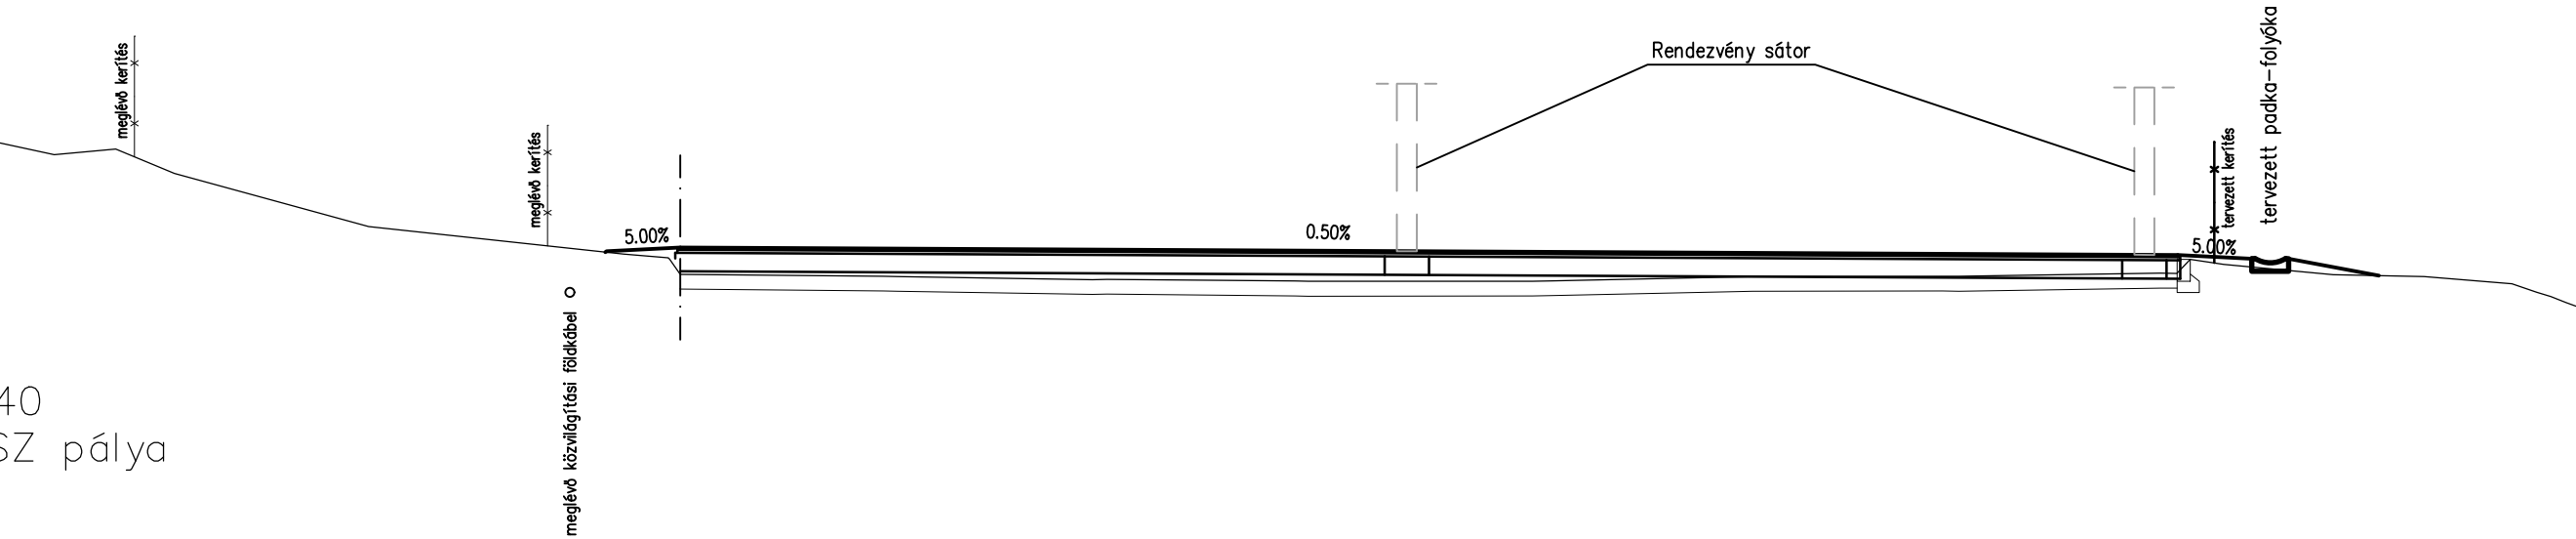

190.00 Bf.

TERVEZETT	MAGASSÁG		195.62	195.67									195.56	195.51	195.51				
	TÁVOLSÁG		-1.00	0.00									20.30	21.30	21.80				
TEREP	MAGASSÁG	195.95	195.58	195.30	195.28	195.23	195.21	195.21	195.27	195.28		195.32	195.49	195.44	195.30	195.27	195.17	195.06	194.92