




Trapéz szelvényű földárók

M=1:20

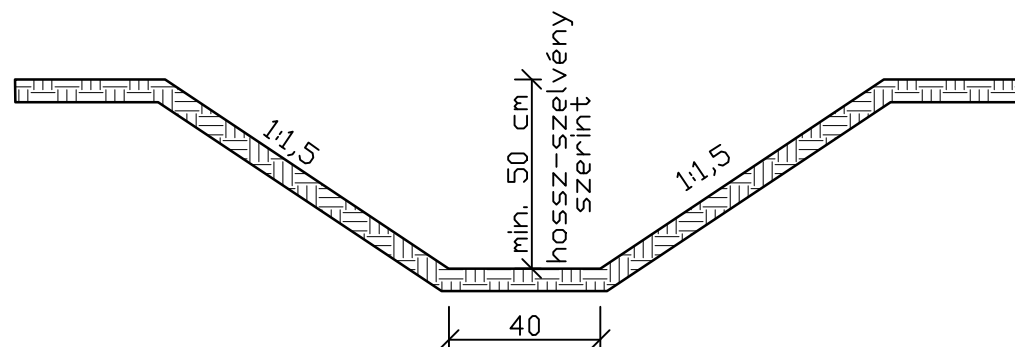

50/200 folyóka

M=1:25

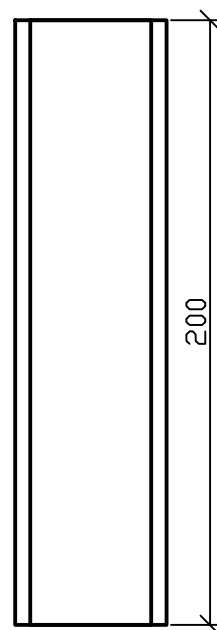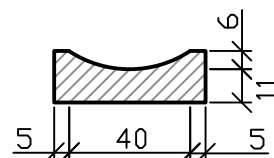

Megrendelő:

Oroszlány Város Önkormányzata

2840 Oroszlány, Rákóczi Ferenc út 78.

A terv adatai EOVS rendszerben vannak és EOMA alapszintre vonatkoznak.

Terv tárgya:

Oroszlány, korábbi labdapálya hasznosítása

Tervező:



2800 Tatabánya, Bárdos lakópark 2/C., tel.: 34/512-788, fax: 34/512-781

e-mail: titkarsag@partnerkft.hu, web: www.partnerkft.hu

Tervszám:

2313-23

Ellenőr:

Husztai György
11-0747

Ügyvezető:

Jakabházy Miklós
11-0611

Ügyvezető:

Busz Tamás
11-0610

Felelős tervező, projektvezető:

Sipos Tamás
11-0834

Tervező:

Dancs Károly
11-5805

Tervező:

Szuri Beatrix
11-0747

Szakág:

ÚT-, VÍZÉPÍTÉS ÉS FORGALOMTECHNIKA

Tervfázis:

KIVITELI TERV

Rajz megnevezés:

RÉSZLETTERVEK III.
Vízépítési részletrajzok

Dátum:

2023. március

Méretarány:

M 1:20, 1:25

Rajzszám:

8.3.

Ez a terv a Tervező(k) szellemi terméke, melynek védelmét jogszabály biztosítja.
A digitális változat a Tervező(k) által aláírt papíralapú tervdokumentáció tervazonos másolata.