


Április utca
mintakeresztmetszelvénye

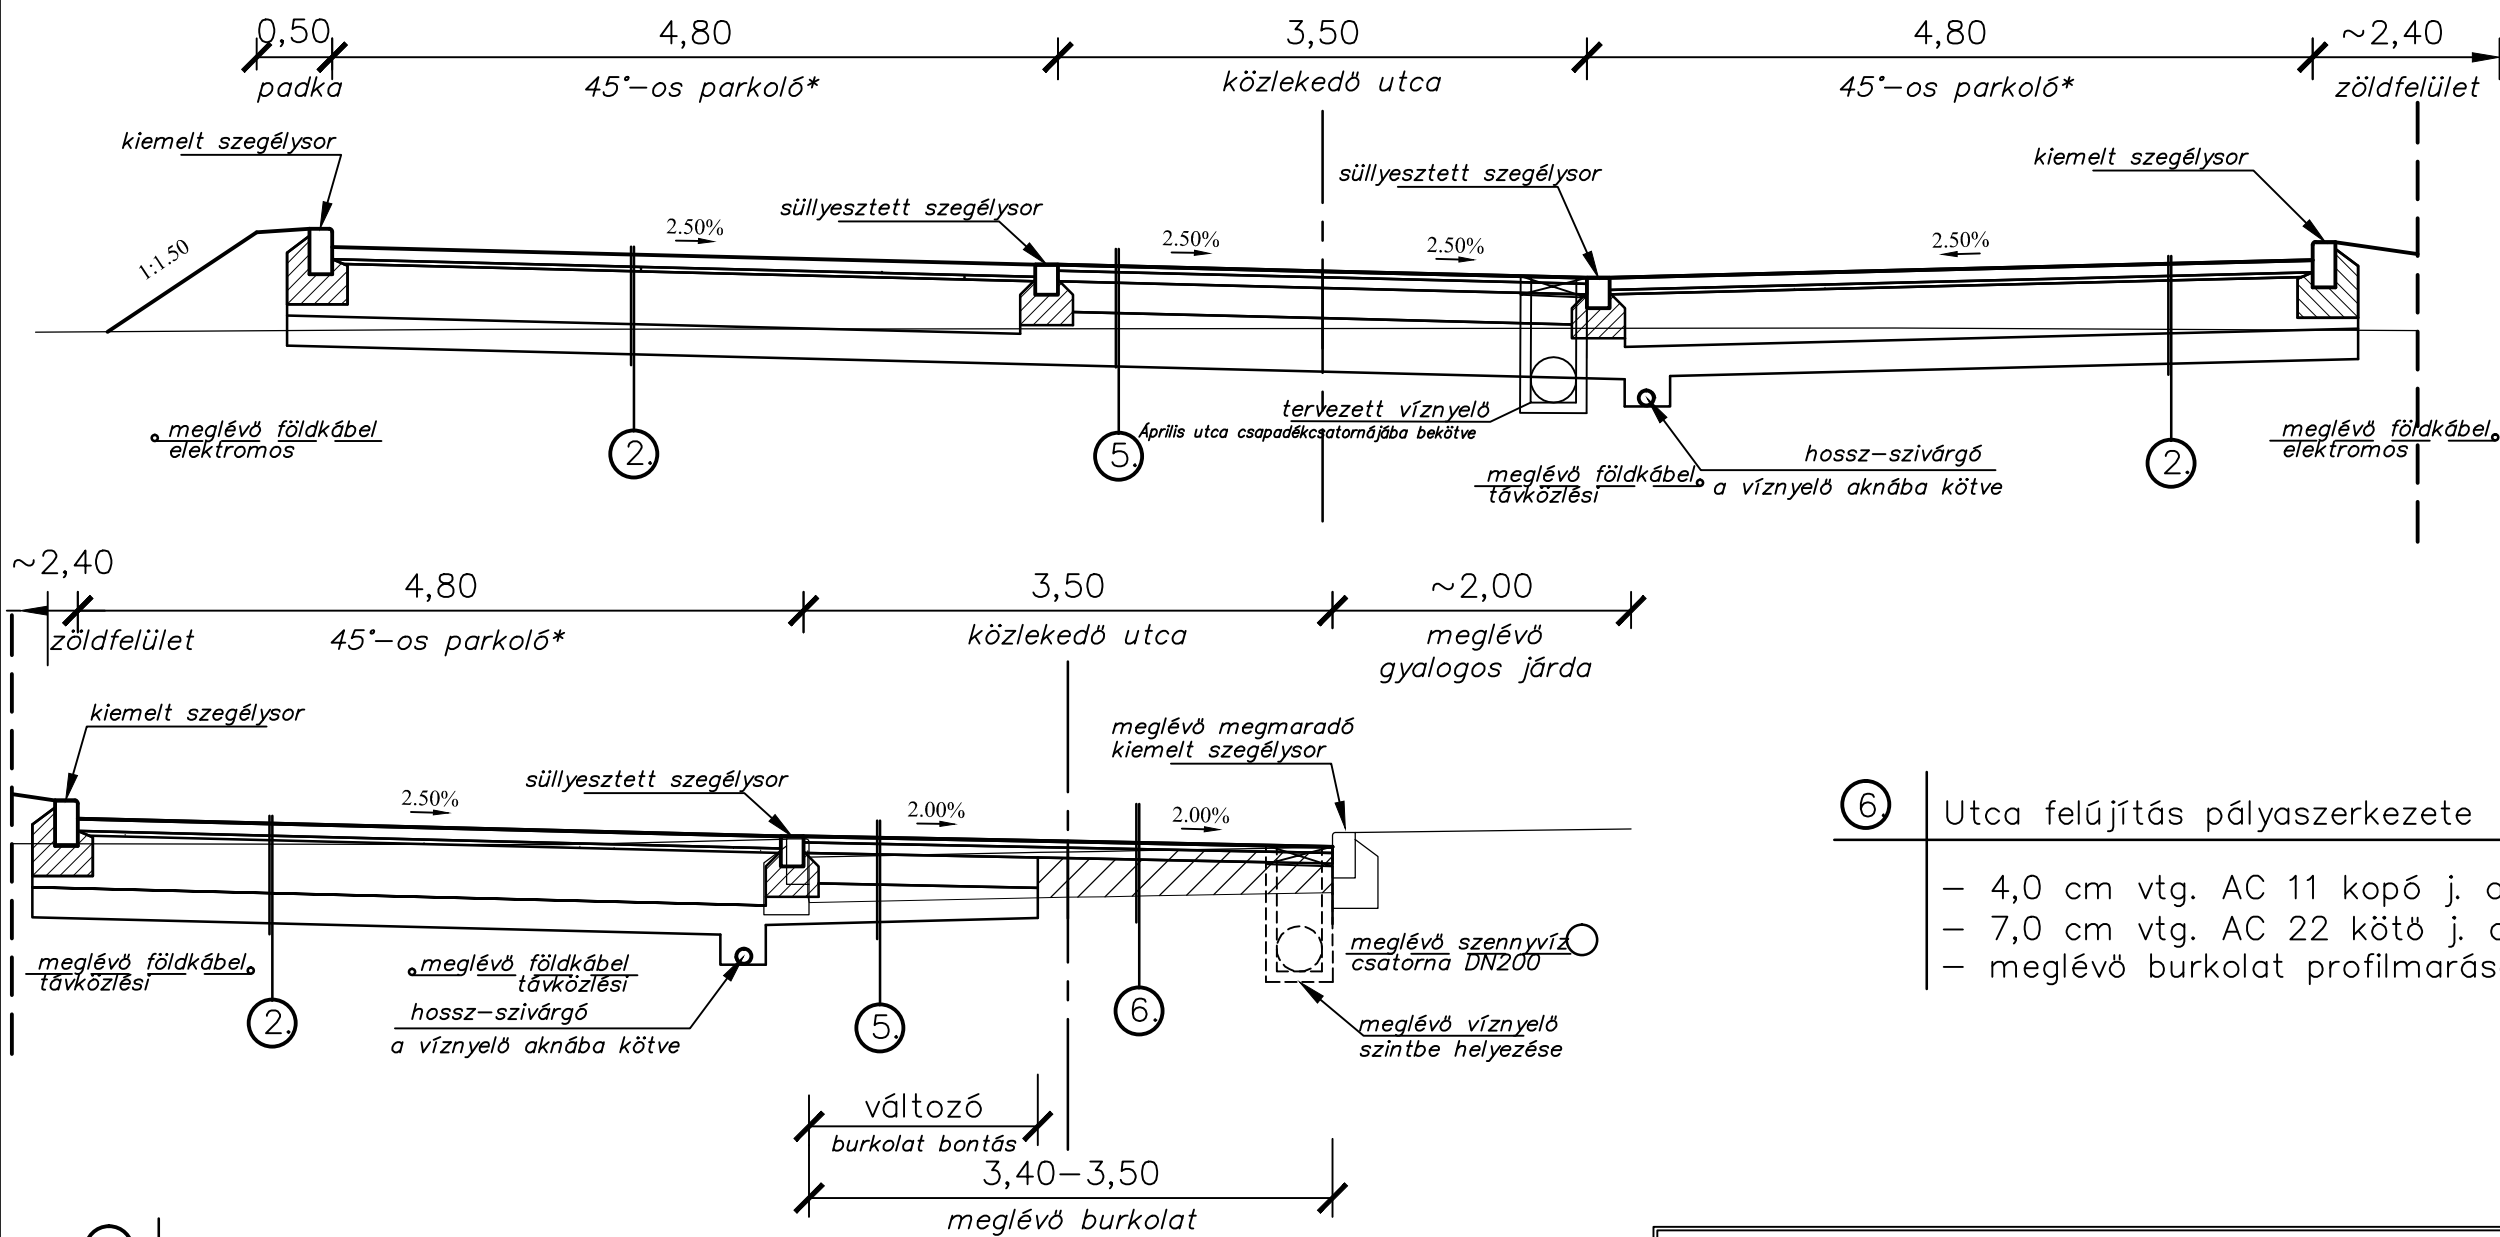

- ② Parkoló pályaszerkezete

 - 8,0 cm vtg. betonkö
 - 3,0 cm vtg. homokágyazat
 - 35 cm M56 mechanikai stabilizációs alapréteg
 - min. 20 cm M56 mechanikai stabilizációs védőréteg (fagyálló)
- ⑤ Utca pályaszerkezete

 - 4,0 cm vtg. AC 11 kopó j. aszfalt kopóréteg
 - 7,0 cm vtg. AC 22 kötő j. aszfalt kötőréteg
 - 20,0 cm vtg. M56 alapréteg
 - min. 20 cm M56 mechanikai stabilizációs védőréteg (fagyálló)

- ⑥ Utca felújítás pályaszerkezete

 - 4,0 cm vtg. AC 11 kopó j. aszfalt kopóréteg
 - 7,0 cm vtg. AC 22 kötő j. aszfalt kötőréteg
 - meglévő burkolat profilmarása

* parkolóállások elválasztása eltérő színű térkö burkolati elemmel

<div><div><div><div></div><div>PARTNER</div><div>Mérnöki Iroda Kft.</div></div></div><div>2800 Tatabánya, Bárdos lakópark 2/c. tel.:34/512-788, fax: 34/512-781, e-mail: info@partnerkft.hu, Web: www.partnerkft.hu</div></div>		
MUNKASZÁM 1621-16	MEGBÍZÓ Oroszlány Város Önkormányzata 2840 Oroszlány, Rákóczi Ferenc utca 78.	TERVEZŐ Sipos Tamás 11-0834
RAJZSZÁM 7.3.	TÁRGY "Oroszlány, Népek barátsága - Irinyi tengely" I/a, I/b, I/c. ütemek közlekedésfejlesztése	TERVEZŐ Husztai György 11-0647
MÉRETARÁNY M=1:50	SZAKÁG ÚT-, VÍZÉPÍTÉS, FORGALOMTECHNIKA	ELLENŐR Jakabházy Miklós 11-0611
DÁTUM 2016. június	TERVFÁZIS EGYESÍTETT TERV RÉSZMŰVELET MINTAKERESZTSZELVÉNYEK III. Április utca	ÜGYVEZETŐ Komjáthy László 11-0012
Ez a terv a PARTNER Mérnöki Iroda Kft. szellemi tulajdona.		