


Lépcső kialakítása
M 1:100

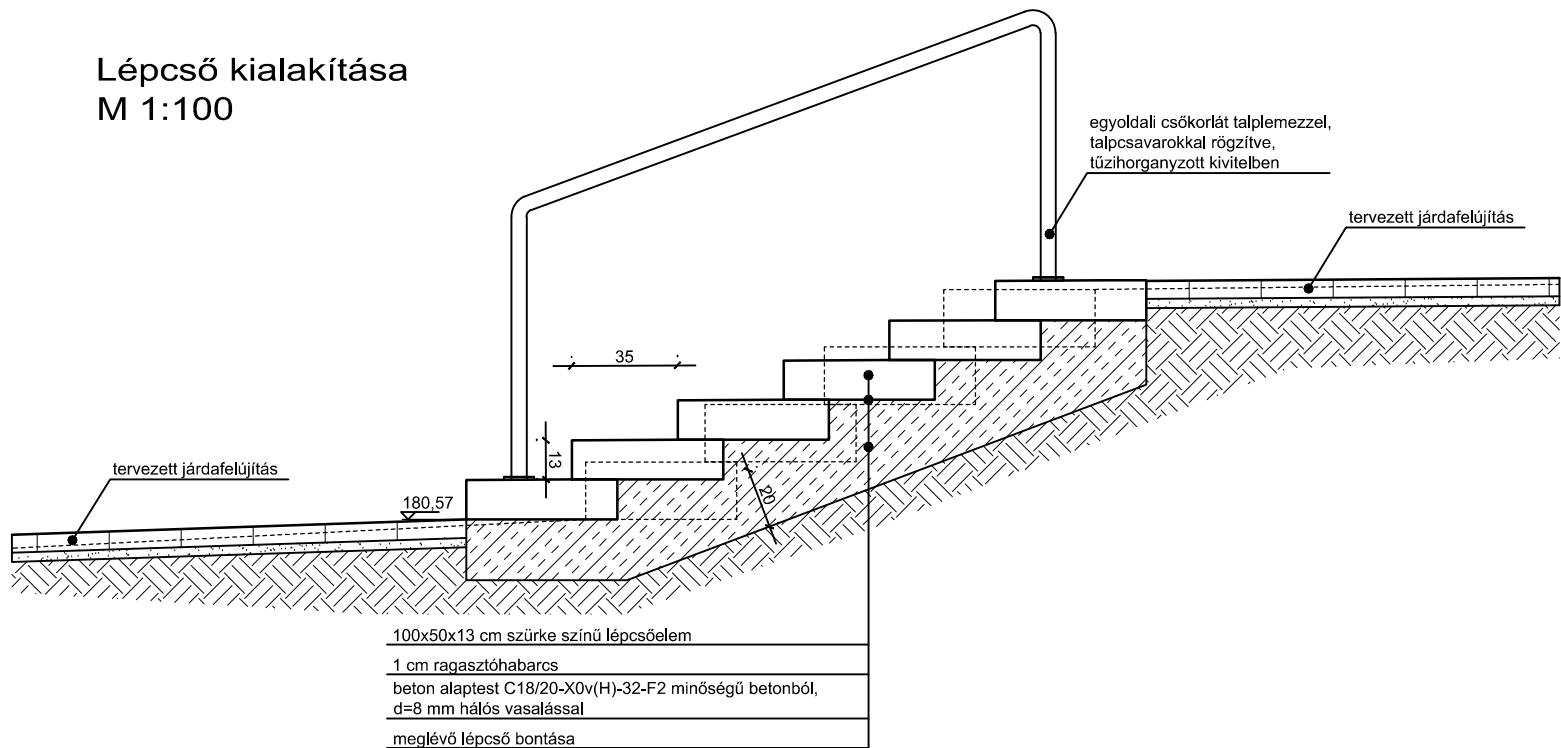

<div><div><div></div><div>PARTNER Mérnöki Iroda Kft.</div></div><div>2800 Tatabánya, Bárdos lakópark 2/c. tel.:34/512-788, fax: 34/512-781, e-mail: info@partnerkft.hu, Web: www.partnerkft.hu</div></div>		
MUNKASZÁM 1621-16	MEGBÍZÓ Oroszlány Város Önkormányzata 2840 Oroszlány, Rákóczi Ferenc utca 78.	TERVEZŐ Sipos Tamás 11-0834
RAJZSZÁM 8.5.	TÁRGY "Oroszlány, Népek barátsága - Irinyi tengely" I/a, I/b, I/c. ütemek közlekedésfejlesztése	TERVEZŐ Huszti György 11-0647
MÉRETARÁNY M=1:100	SZAKÁG ÚT-, VÍZÉPÍTÉS, FORGALOMTECHNIKA	ELLENŐR Jakabházy Miklós 11-0611
DÁTUM 2016. június	TERVFÁZIS EGYESÍTETT TERV RÉSZMŰVELET Részlettervek V. Április u. lépcső	ÜGYVEZETŐ Komjáthy László 11-0012
Ez a terv a PARTNER Mérnöki Iroda Kft. szellemi tulajdona.		