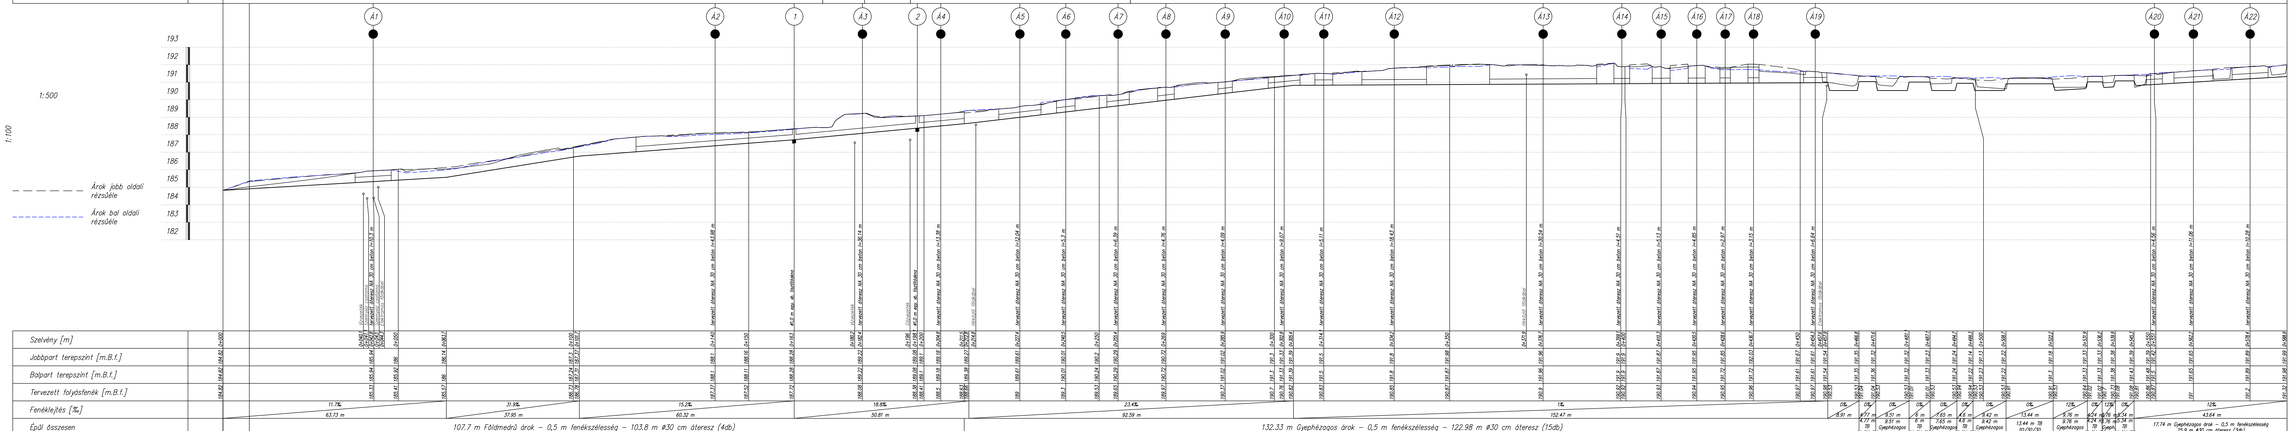

Tervező	TENDER TERV KFT. 1039 Budapest, Kmety u. 7. info@tender.hu Cégjegyzékszám: Cg.01-09-191...
Építtető	Orosiány Város Önkormányzata 2963 Orosiány, Rákóczi Ferenc út. 58
Tárgy	Orosiány, Kecskéd utca csapadékvíz elvezetése
Fejezet megnevezése	H0552-SZELVÉNY (A-2-0)
Készítette	Kiss Sándor Tamás
Dátum	2024. május
Méretarány	Eredeti: M1 = 1: 500 M2 = 1: 100
Készítő	Kovács Zsolt
Tervszám	7-59-2023-M
Rajzszám	3/2.