
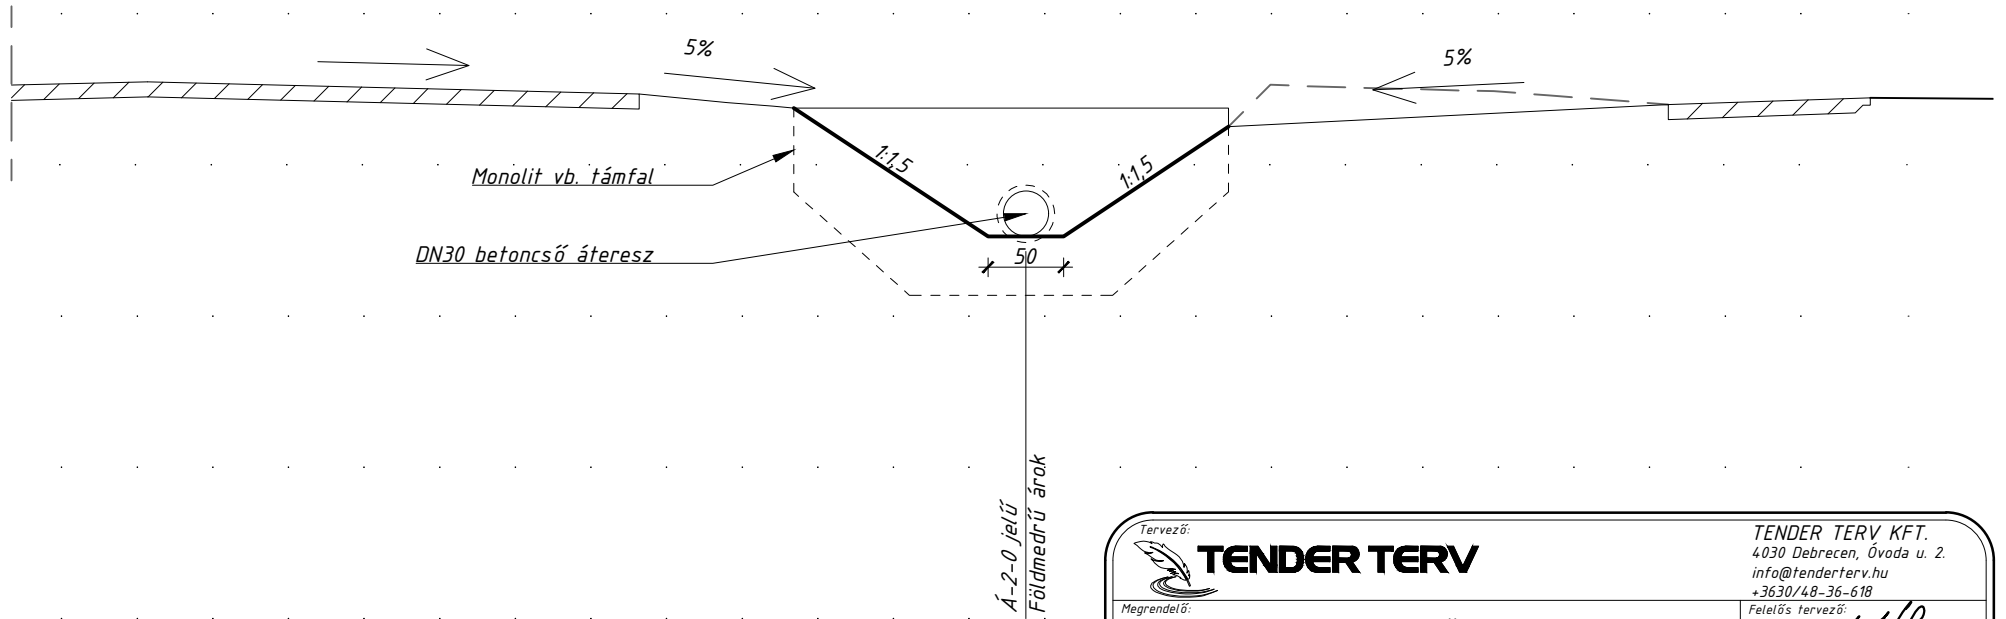


## Mintakeresztszelvény II. Földmedrű árok betoncső átvezetéssel

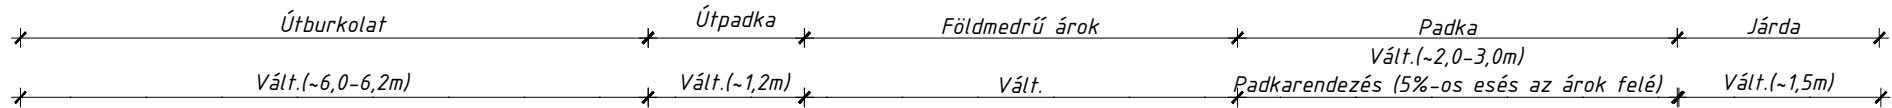

<b>TENDER TERV</b>		TENDER TERV KFT. 4030 Debrecen, Óvoda u. 2. info@tenderterv.hu +3630/48-36-618	
Megrendelő: Oroszlány Város Önkormányzata ☒ 2840 Oroszlány, Rákóczi Ferenc út. 78.		Felelős tervező:  Duró János (VZ 09-1107)	
Létesítmény megnevezése: Oroszlány, Kecskédi utca csapadékvíz elvezetése		Tervező gyakornok:  Kiss Gábor (09-01280)	
Rajz megnevezése: MINTAKERESZTSZELVÉNY II.	Lépték: M= 1 : 50	Szerkesztő: Kovács Zsolt Kovács Zsolt	
Dátum: 2024. május	Tervfajta: kiviteli	Tervszám: T-59-2023-M	Rajzszám: 4/2.