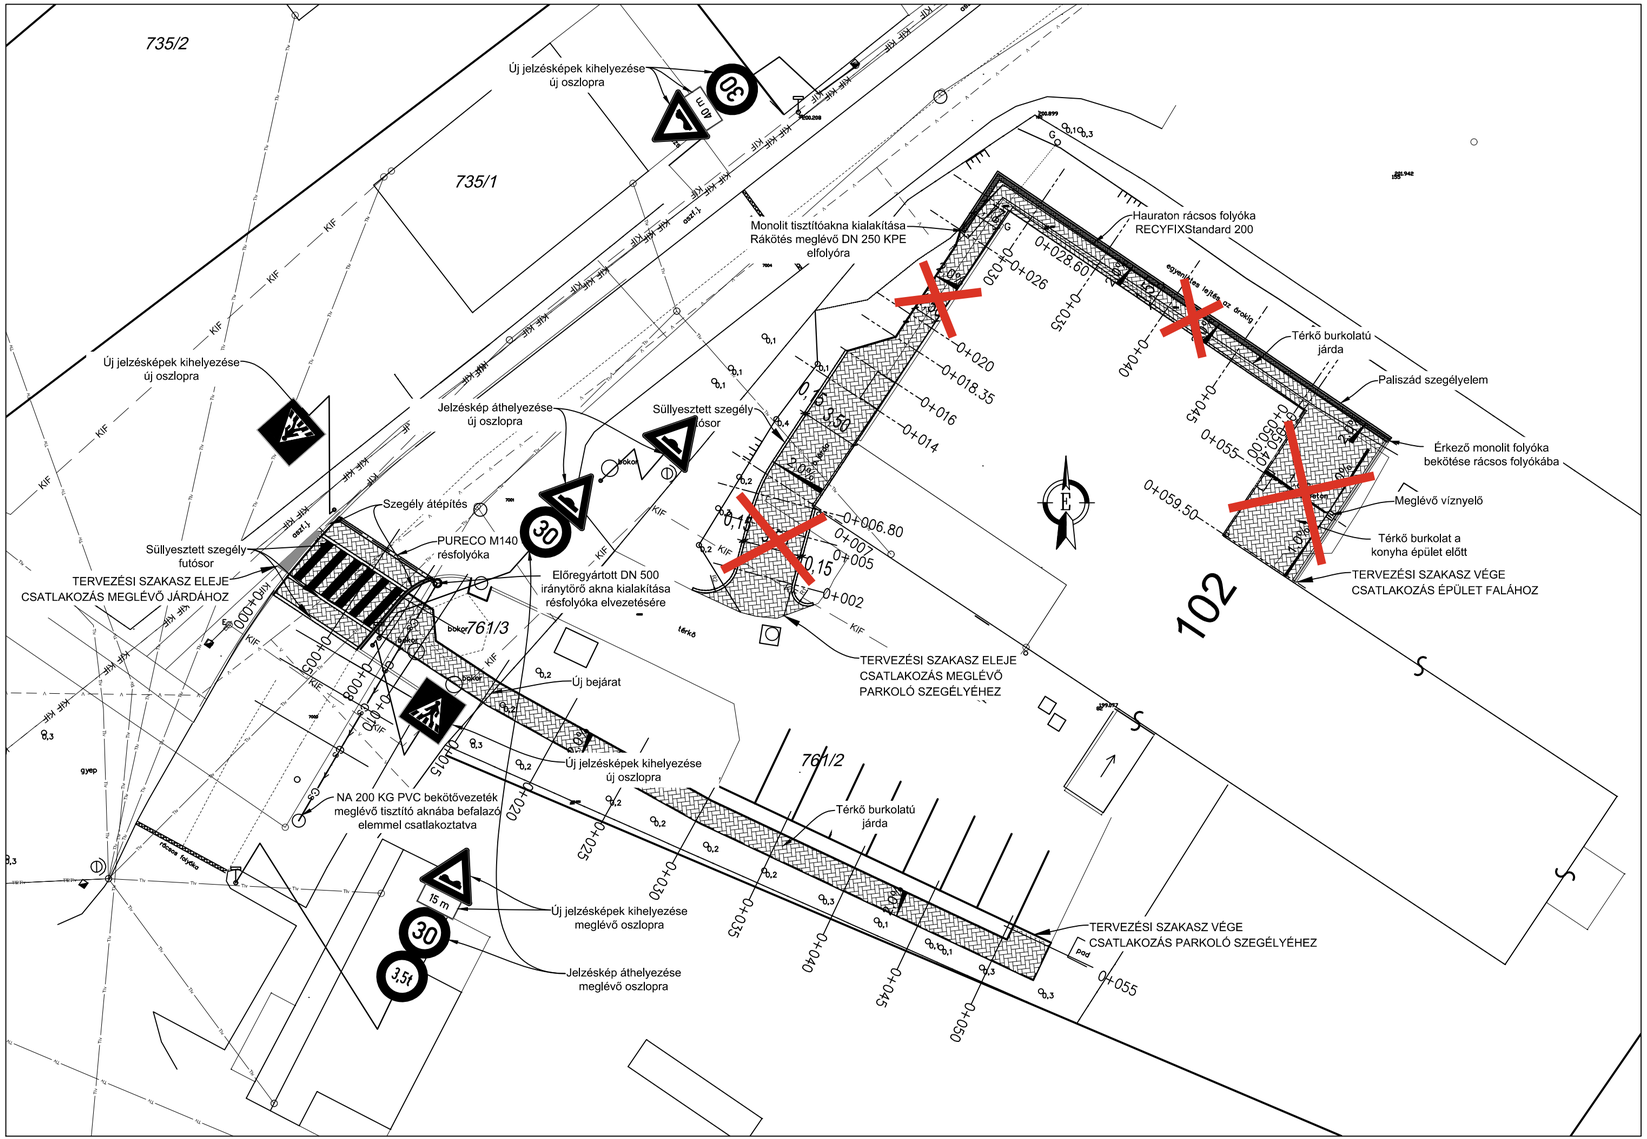

JELMAGYARÁZAT

- Tervezett kiemelt szegély
- Tervezett süllyesztett szegély
- Tervezett "K" szegély
- Tervezett kerti szegély
- Tervezett paliszád szegély
- Tervezett térköburkolat
- Tervezett csapadékvíz csatorna
- Meglévő kerítés
- Meglévő vízvezeték
- Meglévő szennyvíz csatorna
- Meglévő csapadékvíz csatorna
- Meglévő távközlési légvezeték
- Meglévő távközlési alépítmény
- Kisfeszültségű kábel
- Távhő vezeték

0129/24 Meglévő helyrajzi szám

PARTNER Mérnöki Iroda Kft.
2800 Tatabánya, Bárdos lakópark 2/c.
tel.:34/512-788, fax: 34/512-781, e-mail: titkarsag@partnerkft.hu

MUNKASZÁM: 1854-18	MEGBÍZÓ: **Oroszlány Város Önkormányzata** 2840 Oroszlány, Rákóczi F. út 78.	TERVEZŐ: Dancs Károly KÉ-K 11-01077
RAJZSZÁM: 4.	TÁRGY: Oroszlány, Benedek Elek Pedagógiai Intézmény közlekedésfejlesztési kiviteli terv	TERVEZŐ: Busz Tamás KÉ-K 11-0610
MÉRETARÁNY: M=1:250	SZAKÁG: ÚT-, VÍZÉPÍTÉS	ELLENŐR: Huszti György KÉ-K, VZ-TL/11-0747
DÁTUM: 2019. január	TERVFÁZIS: KIVITELI TERV	ÜGYVEZETŐ: Komjathy László KÉ-K/11-0012
	RÉSZMŰVELET: Részletes helyszínrajz	

Ez a terv a PARTNER Mérnöki Iroda Kft. szellemi tulajdona.