


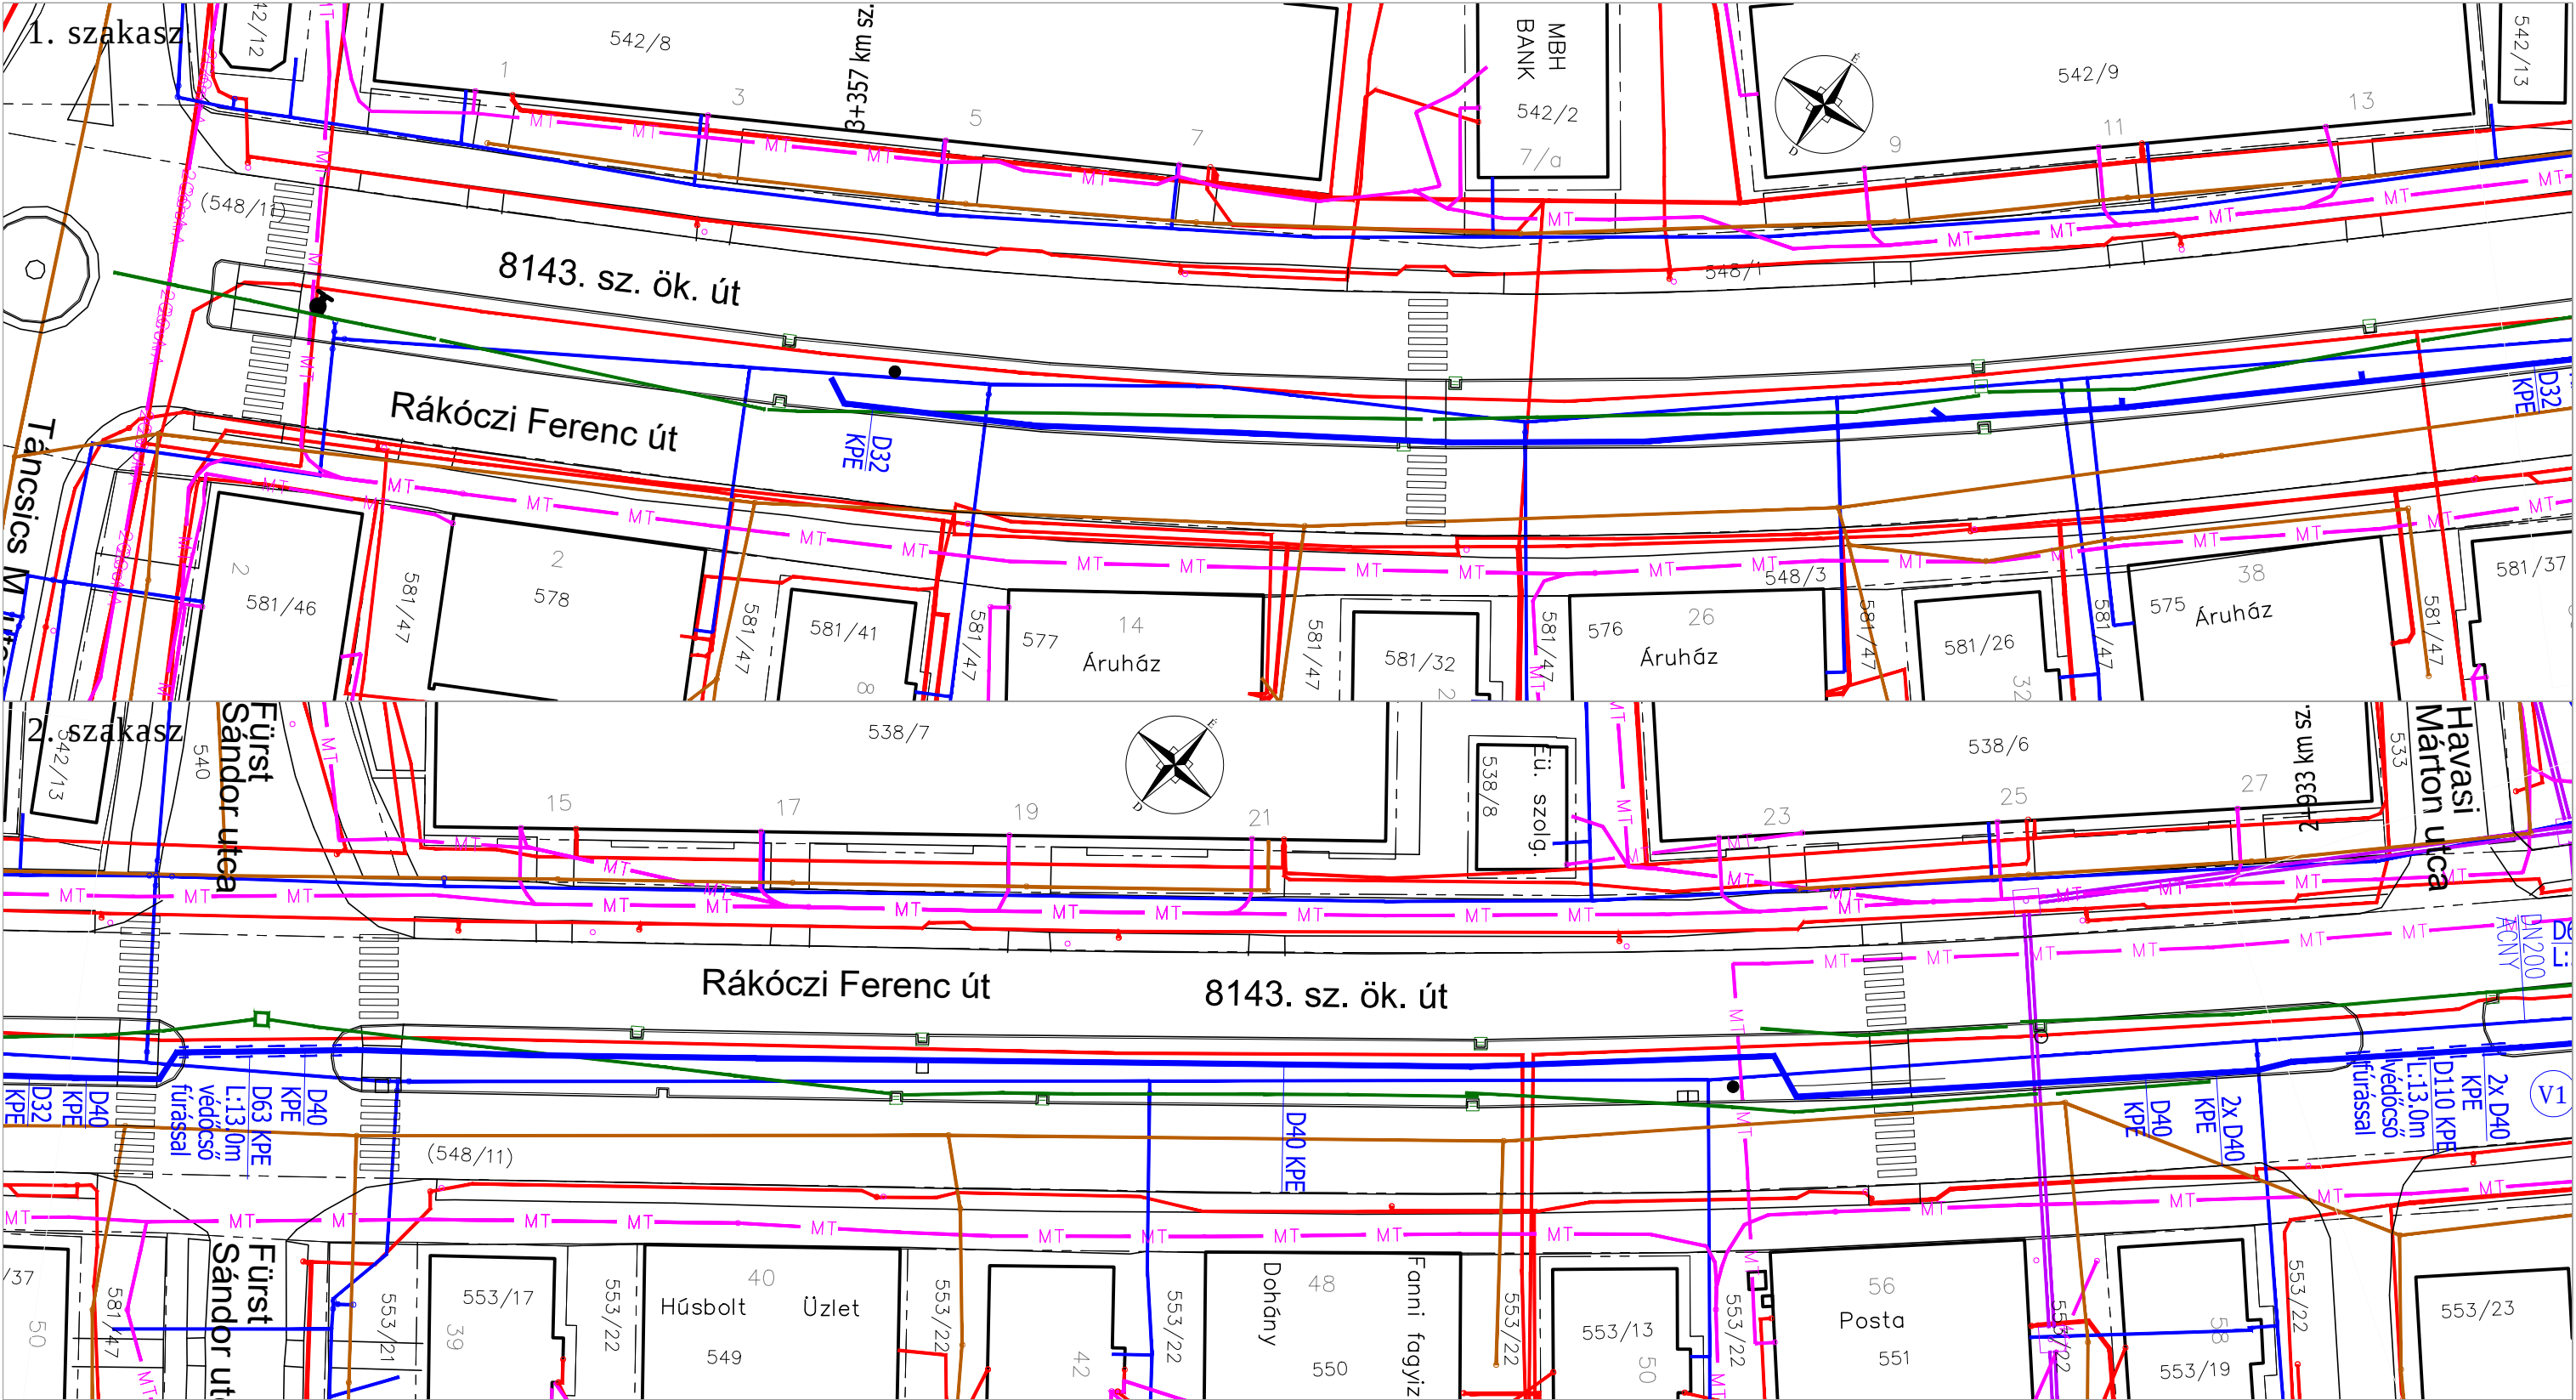

Jelmagyarázat:

	meglévő jogi határ		tervezett vízvezeték és védőcső
	meglévő vízvezeték		tervezett vízmérőakna
	meglévő szennyvízcsatorna		
	meglévő csapadékcatorna		
	meglévő távhőalépítmény		
	meglévő elektromos földkábel		
	meglévő távközlési alépítmény		
	meglévő távközlési alépítmény		
	meglévő burkolatszél		

ROCKBAU Kft.

2800 Tatabánya, Gál ltp. 201. 1/3.
e-mail: rockbau@freemail.hu
tel.: 30/248-5681

RAJZSZÁM 2.1.	ÉPÍTETŐ Oroszlány Város Önkormányzata 2840 Oroszlány, Rákóczi út 78.	MEGBÍZÓ Varga-Kantár Judit EV 2900 Komárom, Klapka út 52. 2/23.	TERVEZŐ Rösszer Róbert KÉ-K 11-0527
MÉRETARÁNY M 1:500	TÁRGY Oroszlány, városközpont kiemelt zöldfelületeinek rendezéséhez kapcsolódó vízellátási terve		
MUNKASZÁM 124/2025	RÉSZMŰVELET HELYSZÍNRAJZ		DÁTUM 2025. december