


V1

V2

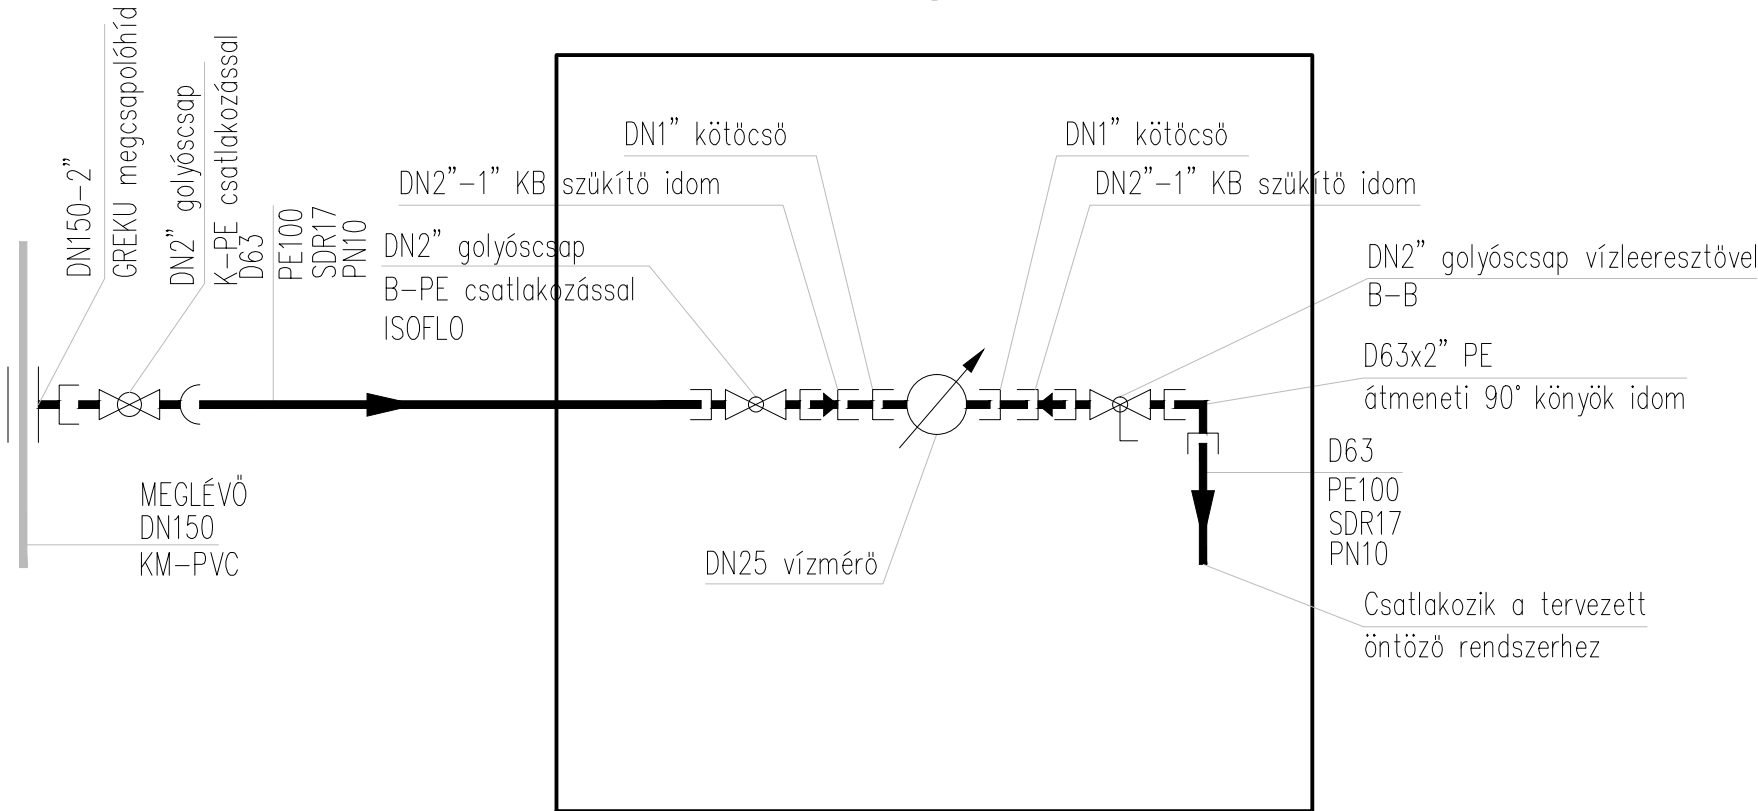

ROCKBAU Kft.

2800 Tatabánya, Gál ltp. 201. 1/3.
e-mail: rockbau@freemail.hu
tel.: 30/248-5681

RAJZSZÁM 4.1.	ÉPÍTETŐ Oroszlány Város Önkormányzata 2840 Oroszlány, Rákóczi út 78.	MEGBÍZÓ Varga-Kantár Judit EV 2900 Komárom, Klapka út 52. 2/23.	TERVEZŐ Rösszer Róbert KÉ-K 11-0527
MÉRETARÁNY	TÁRGY Oroszlány, városközpont kiemelt zöldfelületeinek rendezéséhez kapcsolódó vízellátási terve		
MUNKASZÁM 124/2025	RÉSZMŰVELET RÉSZLETRAJZOK		DÁTUM 2025. december