



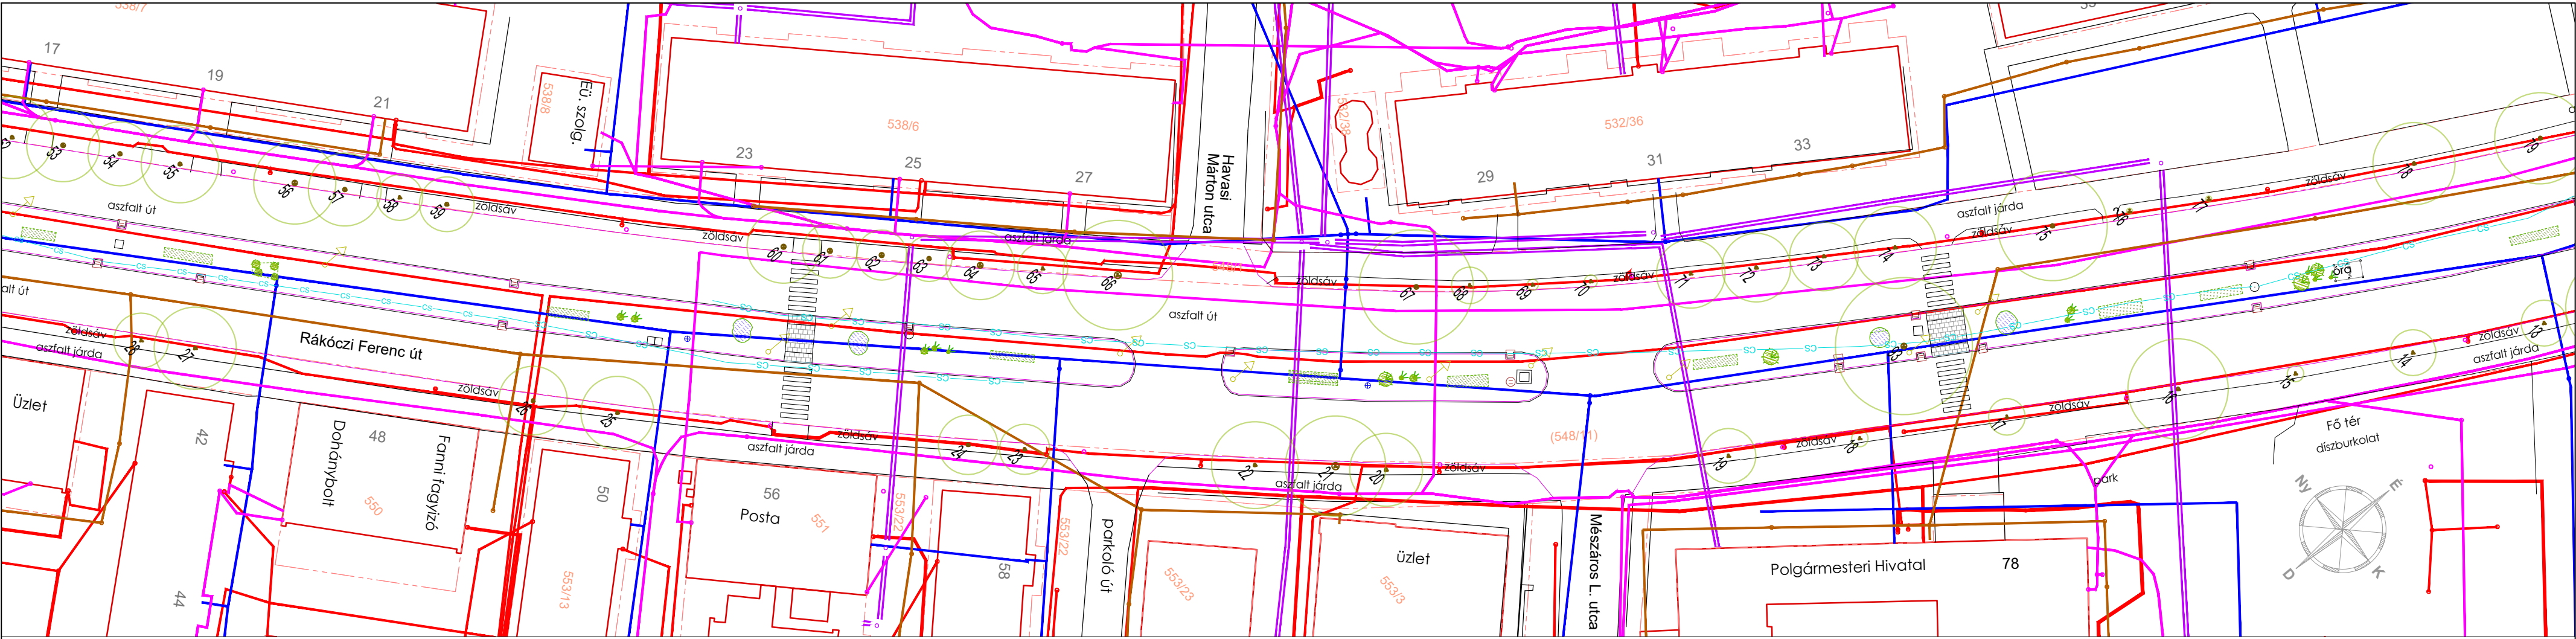

2. SZAKASZ

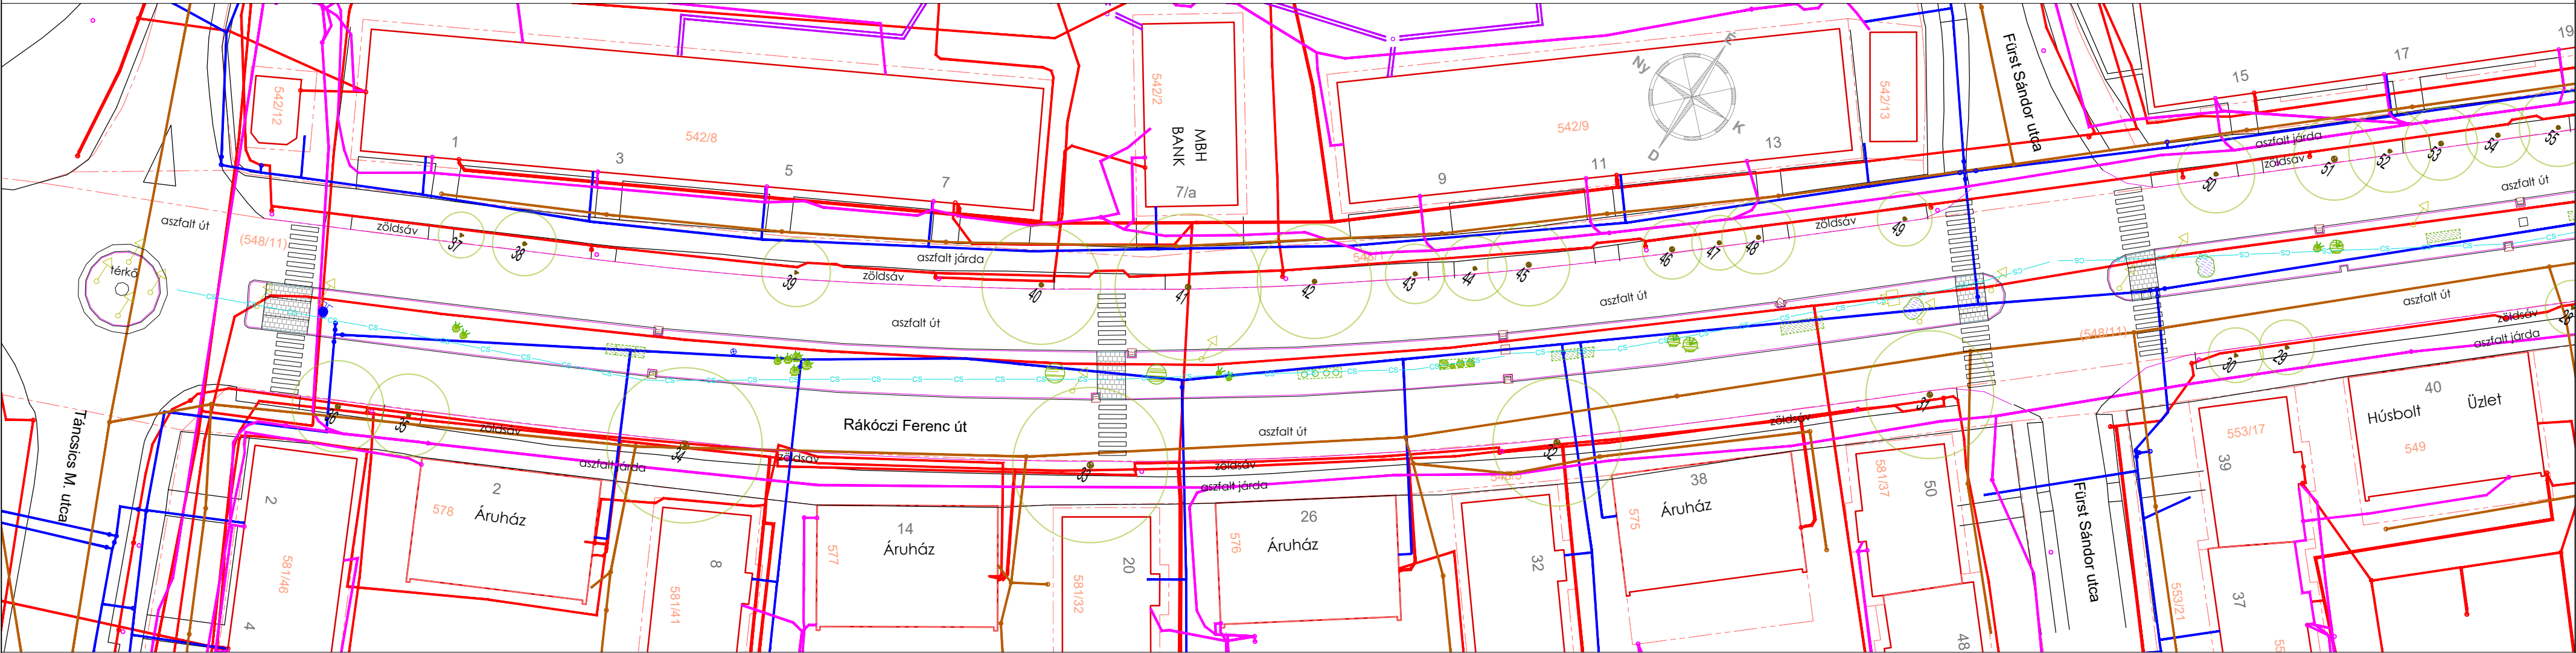

3. SZAKASZ

JELMAGYARÁZAT
Átnézeti helyszínrajz közmű genplánnal

- (548/11) földrészlet határ / jogi birtokhatár helyrajzi szám
- meglévő víznyelő aknák egyéb közmű aknák
- meglévő szintvonalak Bányász park területén, 10 cm-ként
- meglévő térkő gyalogos burkolat
- meglévő zúzottkő sétány
- meglévő felmért lombos fa Rákóczi Ferenc úton
- meglévő felmért lombos fa/tuja Bányász emlékparkban

- meglévő cserjék, sövény
- meglévő évelőfoltok

Megjegyzések:
A közművek meglévő állapota az e-közműből származik!
Az e-közműből vett földkábelek nyomvonala a kivitelezés során felülvizsgálandó!
A kivitelezés megkezdése előtt az egyes kábelek és vezetékek nyomvonaltól műszeres méréssel és kutatóárok ással meg kell határozni.
A sorszámmal megjelölt Melegítő fák adatait ld. a Fafelvérteli jegyzőkönyvben!

- E-on Zrt., villamos energia KÖF és KIF földkábel
- ÉDV Zrt., ivóvíz vezetékek
- ÉDV Zrt., szennyvíz vezetékek
- Magyar Telekom Nyrt. hírközlés, földkábel
- MVM OTSZ Zrt., távhő vezetékek
- Meglévő csapadékok csatorna

projekt megnevezése: OROSZLÁNY VÁROSKÖZPONT KIEMELT ZÖLDFELÜLETEINEK FEJLESZTÉSE		megrendelő: Oroszlány Város Önkormányzata 2840 Oroszlány, Rákóczi Ferenc út. 78.			
A TERV A 2021. évi XXXVII. törvény ÉRTELMEBEN SZERZŐI JOGVEDELEM ALATT ÁLL		képviselet: Takács Károly polgármester			
tájépítés tervező: Varga-Kántár Judit	K11-0306 okl. tájépítészmérnök	víziközmű tervező: Rösszer Róbert	VZ-TEL/ 11-0527 mélyépítési mérnök		
építés helyszíne: 2840 Oroszlány Rákóczi F. út, Bányász emlékpark hrsz.: 548/11, 548/1, 548/4, 911/4	tervfájlja: tájépítészeti kiviteli terv	méretarány: M= 1:500	dátum: 2025. november		
tervezési feladat megnevezése: Oroszlány, Rákóczi Ferenc út és Bányász emlékpark átnézet	rajz megnevezése: Rákóczi út és Bányász emlékpark Átnézeti helyszínrajz-közmű genplan 2.	rajzsám: T-0.2	tervszám: 2025/75.		