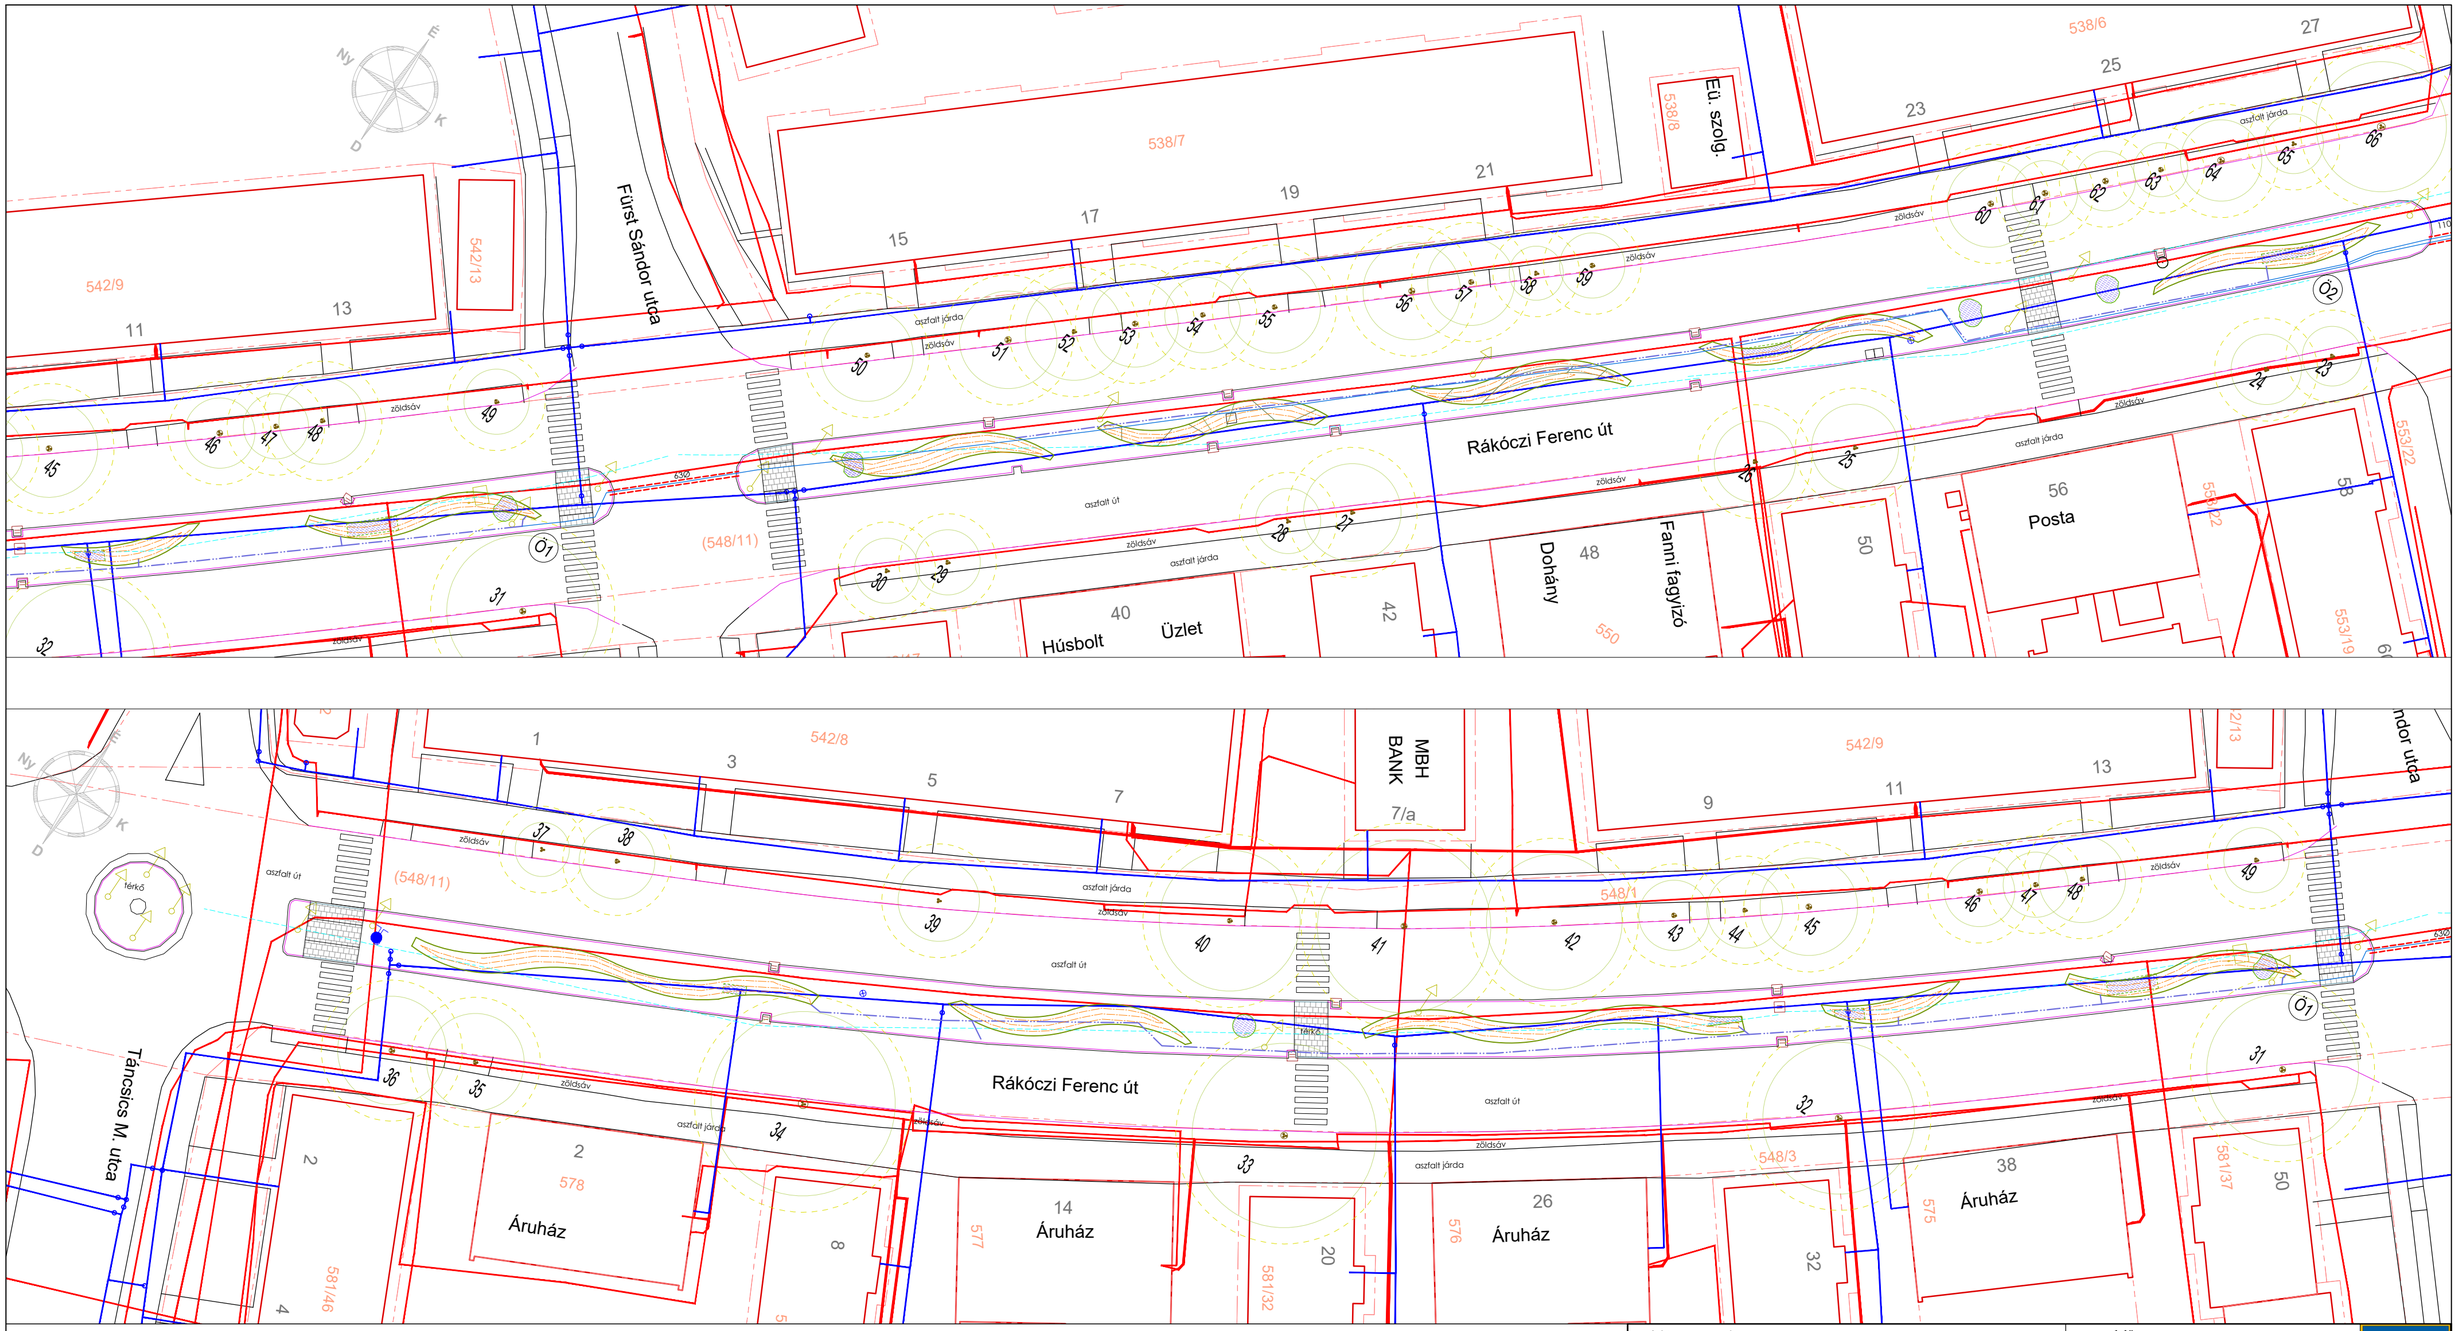

JELMAGYARÁZAT

Öntözőrendszer terve

- (548/11) földrészlet határ / jogi birtokhatár helyrajzi szám
- meglévő víznyelő aknák egyéb közmű aknák
- meglévő térkő gyalogos burkolat
- meglévő zúzottkő sétány
- meglévő felmért lombos fa Rákóczi Ferenc úton
- meglévő megtartandó sövénycserje
- meglévő évelőfoltok
- tervezett évelő és egynyári évelőágyások
- Védőcső D110 és D63
- KPE40 P6 gerinc
- KPE32 P6 szárnyvezeték
- Polidrip PC d20 csepegtető cső
- jelkábel NYY 3x1.5 mm2 esőérzékelőhöz
- Ö1 Öntözési kör száma

Középsziget - érintett párhuzamos közművek:

- meglévő E-on Zrt., villamos energia KÖF földkábel
- meglévő ÉDV Zrt., ivóvíz vezeték
- meglévő, feltételezett nyomvonal: csapadék csatorna

Megjegyzések:

A közművek meglévő állapota az e-közműből származik, kivéve csapadék-csatorna!
Az e-közműből vett földkábelek nyomvonala a kivitelezés során felülvizsgálandó!
A kivitelezés megkezdése előtt az egyes kábelek és vezetékek nyomvonalát műszeres méréssel és kutatóárok ásással meg kell határozni.
Az öntözőrendszer kivitelezéséhez nem szükséges forgalmi korlátozás.

projekt megnevezése:
OROSZLÁNY VÁROSKÖZPONT KIEMELT ZÖLDFELÜLETEINEK FEJLESZTÉSE

A TERV A 2021. évi XXXVII. törvény ÉRTELMÉBEN SZERZŐI JOGVÉDELEM ALATT ÁLL

megrendelő:
Oroszlány Város Önkormányzata
2840 Oroszlány, Rákóczi Ferenc út. 78.
képviseli:
Takács Károly polgármester

tájépítész tervező:
Varga-Kantár Judit
K11-0306
okl. tájépítészmérnök

víziközmű tervező:
Rösszer Róbert
VZ-TEL/ 11-0527
mélyépítési mérnök

építés helyszíne:	tervfajta:	méretarány:	dátum:
2840 Oroszlány, Rákóczi F. út hrsz.: 548/11,548/1, 548/4	tájépítészeti kiviteli terv	M= 1:400	2025. december

tervezési feladat megnevezése:
Oroszlány, Rákóczi Ferenc út középsziget Öntözőrendszer terve

rajz megnevezése:
Rákóczi Ferenc út középsziget automata öntözőrendszerének terve 2.

rajzszám:
TK -07.2
tervszám:
2025/75.