
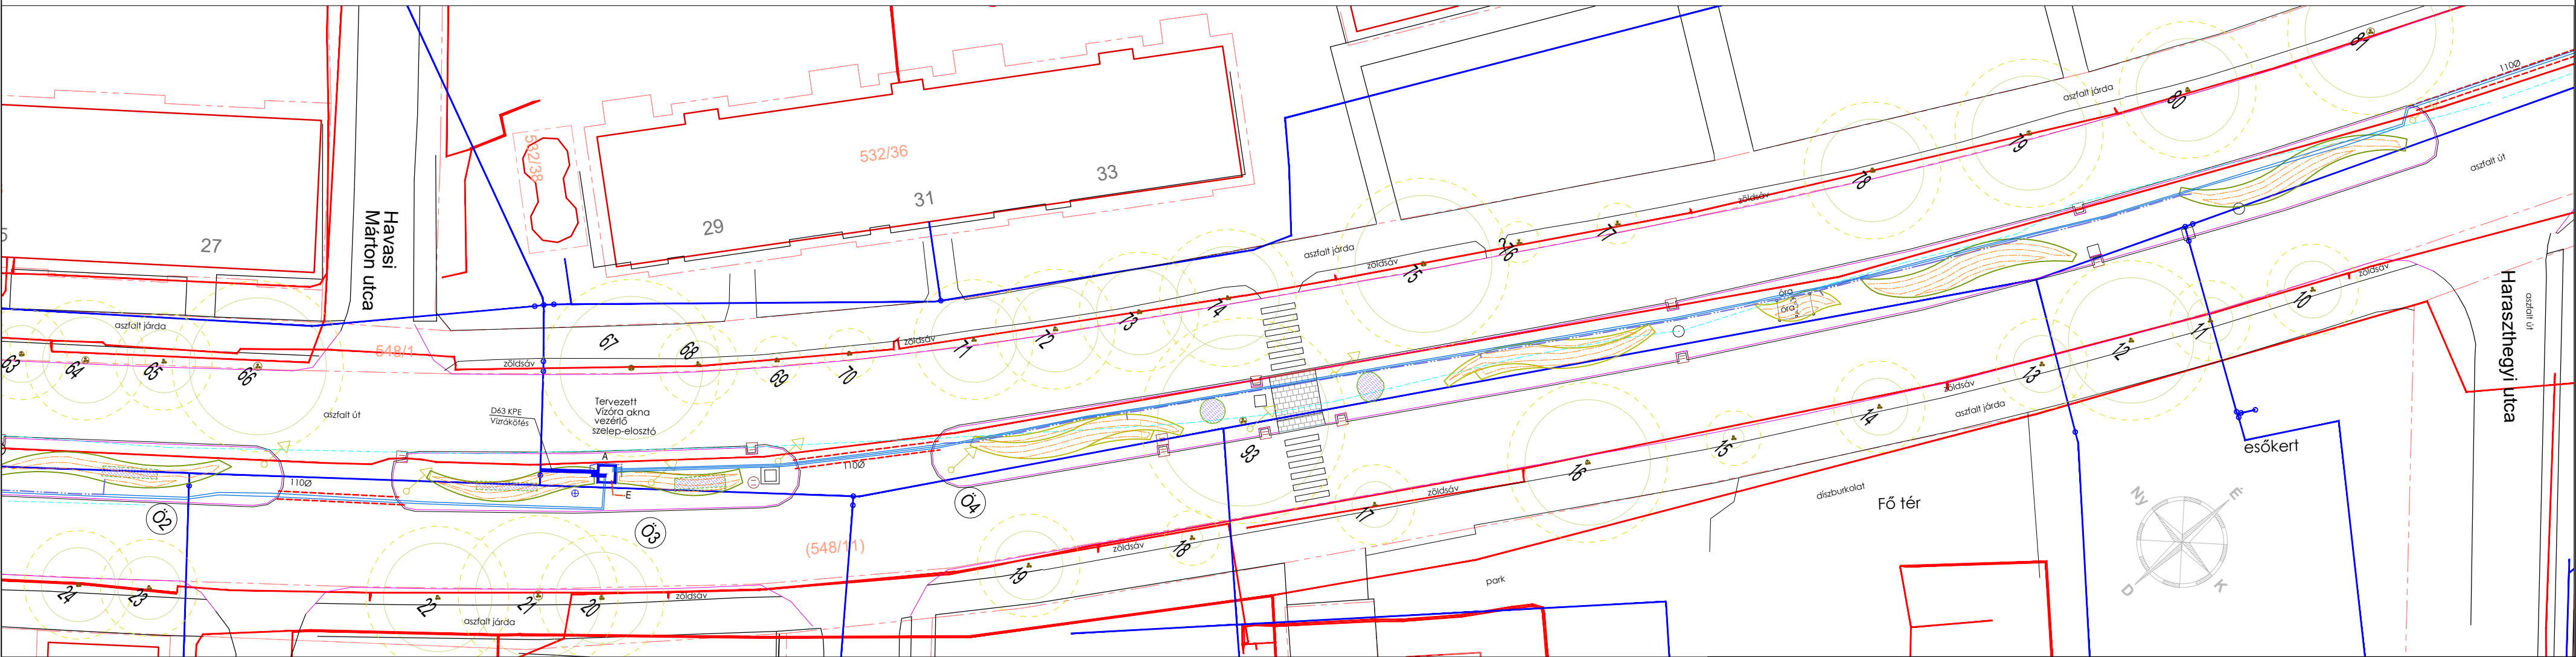


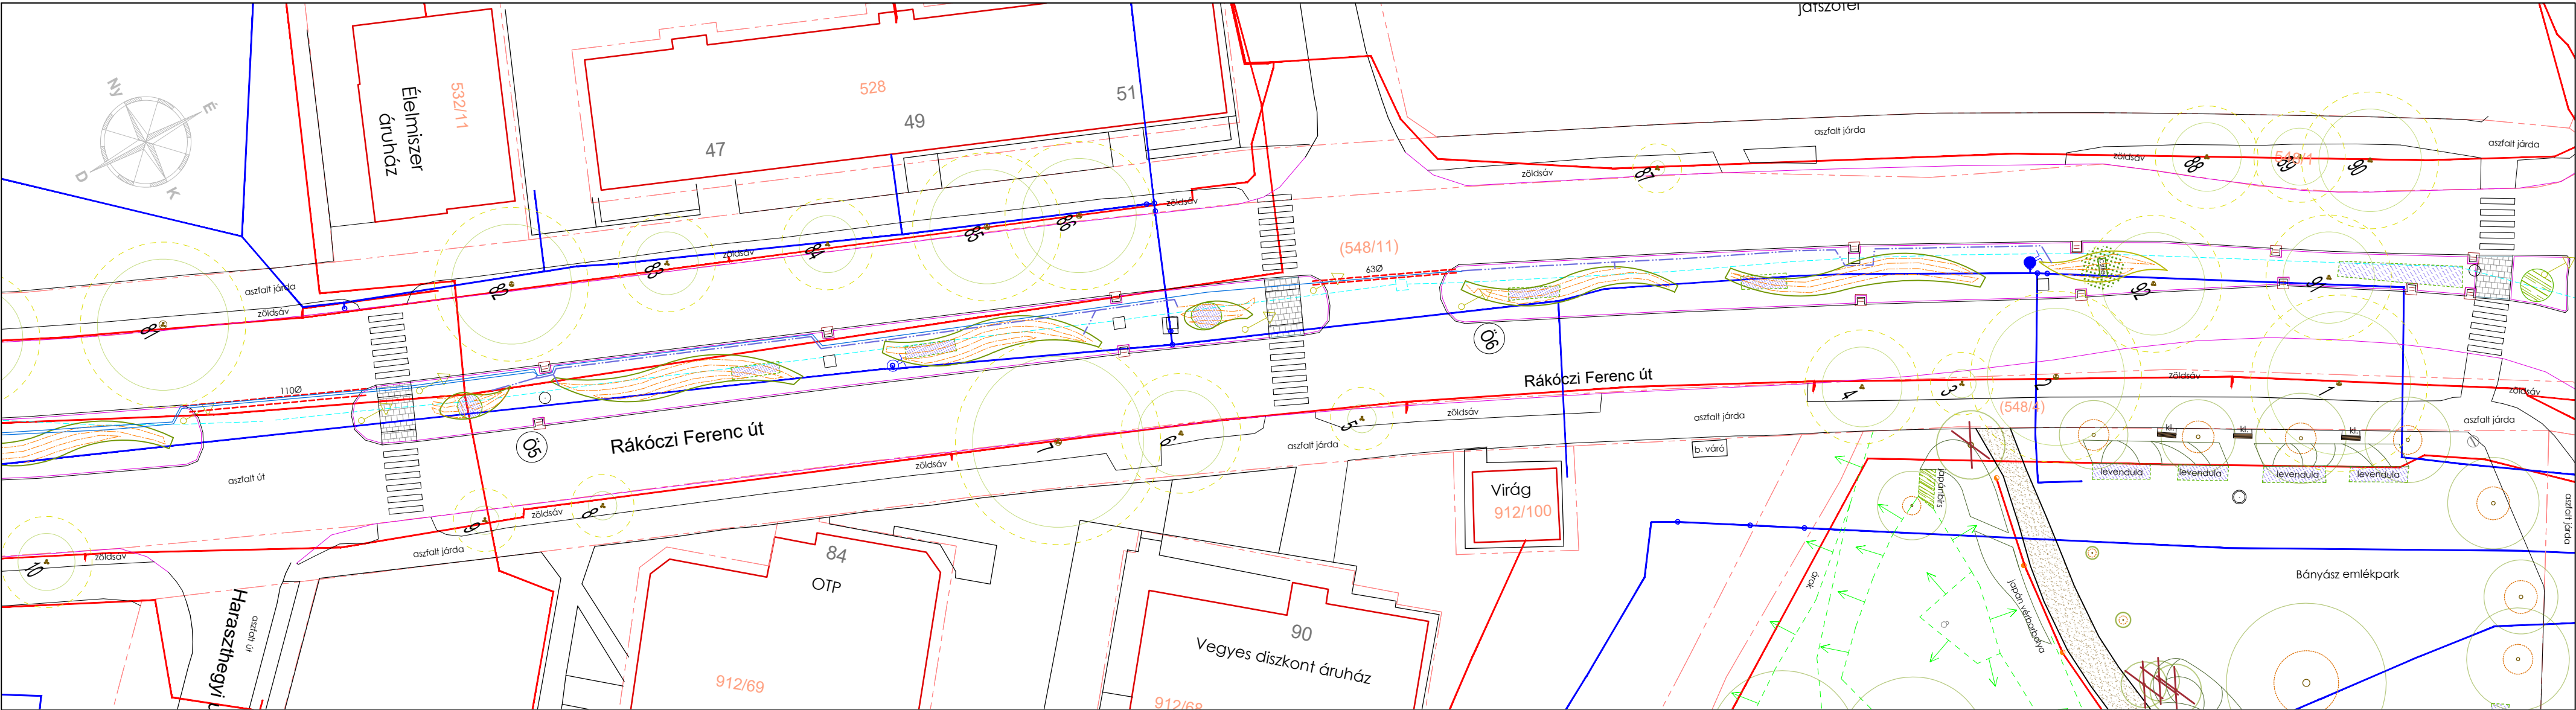

JELMAGYARÁZAT

Öntözőrendszer terve

- (548/11) földrészlet határ / jogi birtokhatár helyrajzi szám
- meglévő víznyelő aknák egyéb közmű aknák
- meglévő térkő gyalogos burkolat
- meglévő zúzottkő sétány
- meglévő felmért lombos fa Rákóczi Ferenc úton
- meglévő megtartandó sövénycserje

- meglévő élőfoltok
- tervezett élő és egyenári élőágyások
- Védcső D110 és D63
- KPE40 P6 gerinc
- KPE32 P6 szárnyszerű cső
- Polidrip PC d20 csepegtető cső
- jelkabel NY 3x1.5 mm2 esőérzékelőhöz
- Öntözési kör száma

Középsziget - érintett párhuzamos közművek:

- meglévő E-on Zrt., villamos energia KÖF földkábel
- meglévő ÉDV Zrt., ivóvíz vezeték
- meglévő, feltételezett nyomvonal: csapadék csatorna

Megjegyzések:

A közművek meglévő állapota az e-közműből származik, kivéve csapadék-csatorna! Az e-közműből vett földkábelek nyomvonala a kivitelezés során felülvizsgálandó! A kivitelezés megkezdése előtt az egyes kábelek és vezetékek nyomvonalát műszeres méréssel és kutatóárok ással meg kell határozni. Az öntözőrendszer kivitelezéséhez nem szükséges forgalmi korlátozás.

projekt megnevezése:

OROSZLÁNY VÁROSKÖZPONT
KIEMELT ZÖLDFELÜLETEINEK
FEJLESZTÉSE

A TERV A 2021. évi XXXVII. törvény ÉRTÉLMÉBEN SZERZŐI JOGVÉDELME ALATT ÁLL

tájpépítés tervező:

Varga-Kantár Judit

építés helyszíne:
2840 Oroszlány, Rákóczi F. út
hrs.: 548/11, 548/1, 548/4

tervezési feladat megnevezése:

Oroszlány, Rákóczi Ferenc út
középsziget
Öntözőrendszer terve

megrendelő:

Oroszlány Város Önkormányzata

2840 Oroszlány, Rákóczi Ferenc út. 78.

képviseli:

Takács Károly polgármester

víziközmű tervező:

Rösszer Róbert

VZ-Tel/ 11-0527
mélyépítési mérnök

tervfajta:

tájpépítészeti kiviteli terv

méretarány:

M= 1:400

dátum:

2025. december

rajzsám:

TK -07.1

tervszám:

2025/75.

