


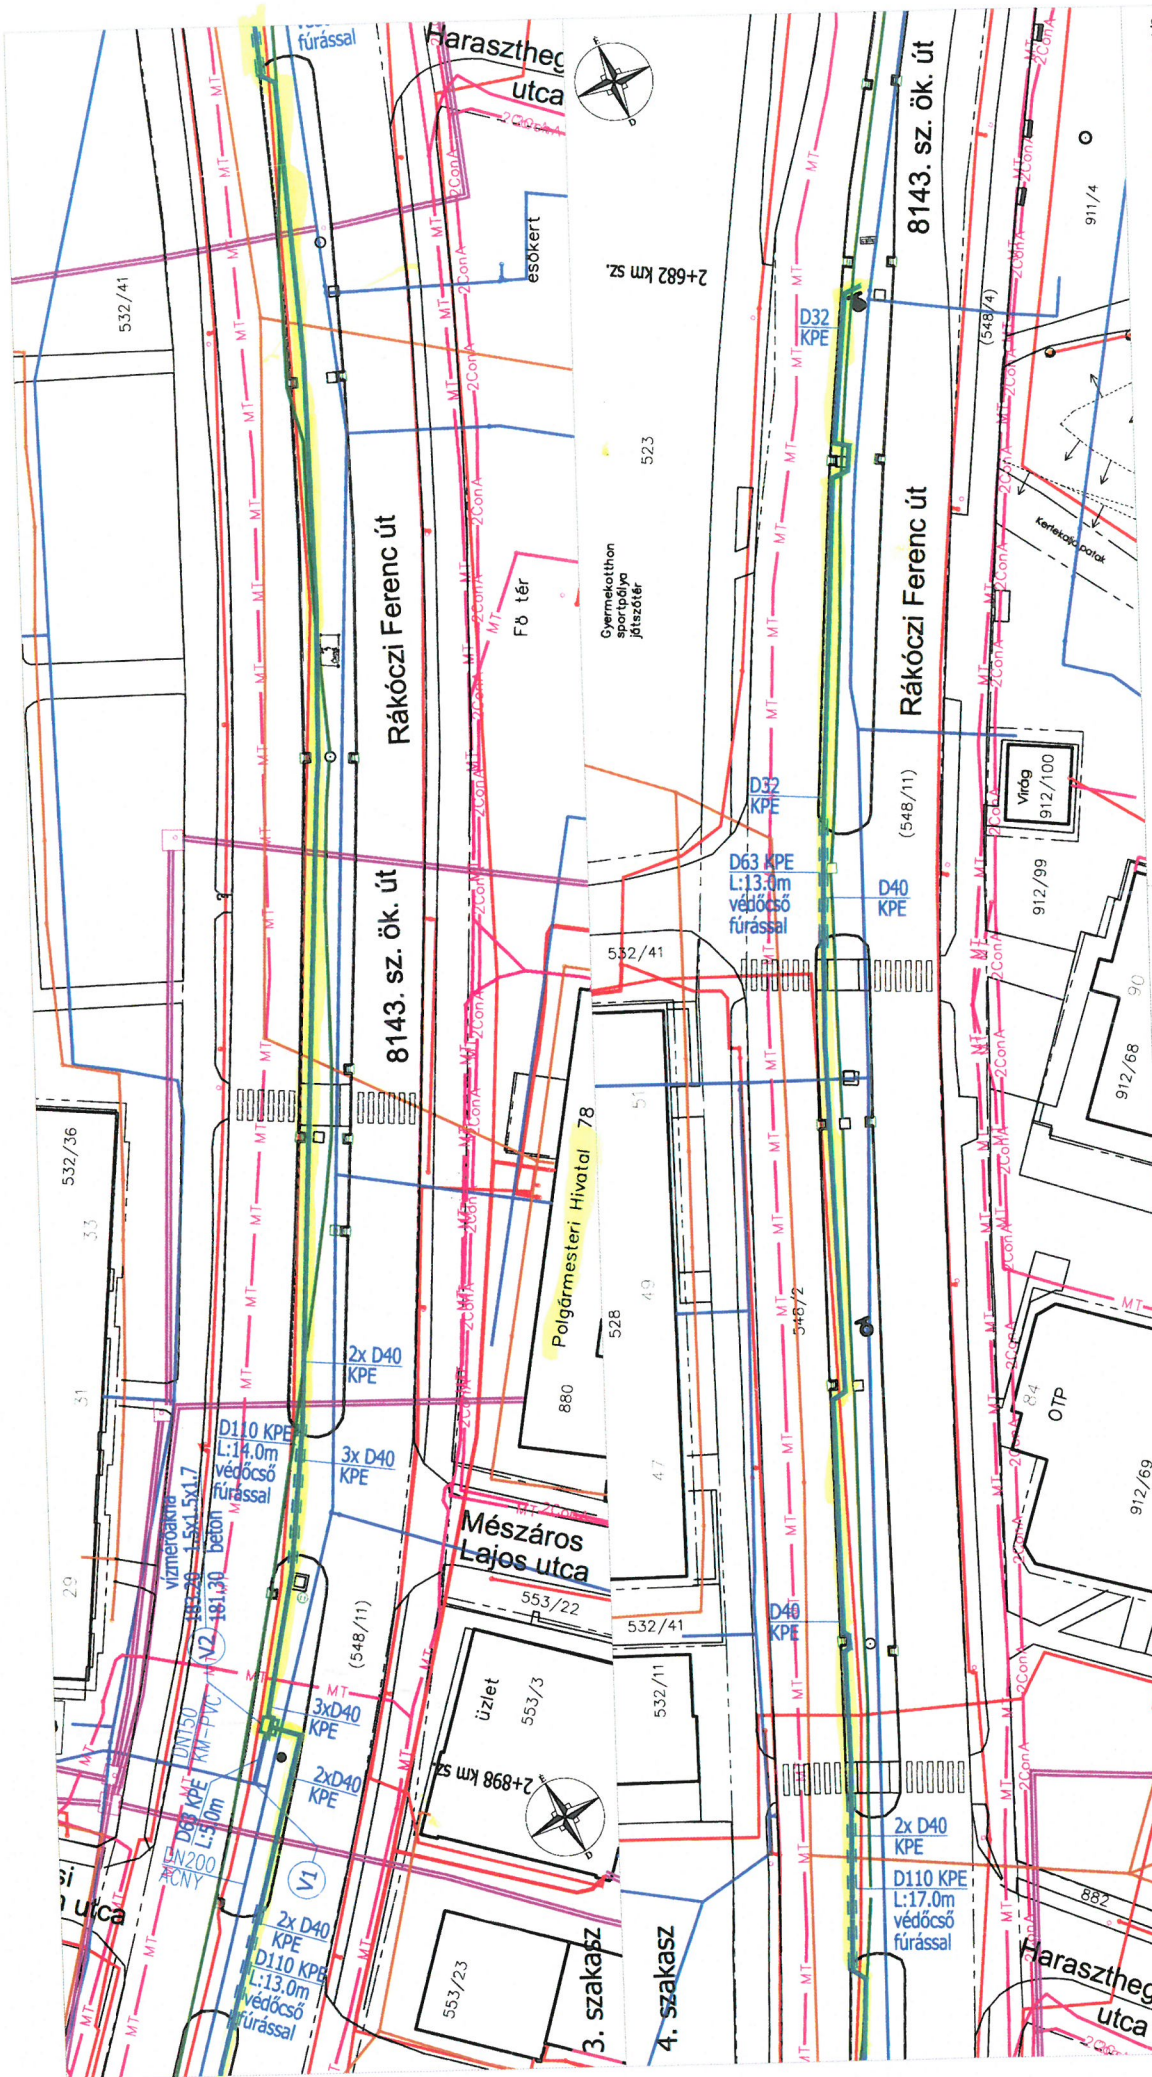


ROCKBAU Kft.

2800 Tatabánya, Gál Irt. 201. 1/3.
e-mail: rockbau@freemail.hu
tel.: 30/248-5681

RAJZSÁM	ÉPÍTŐ	MÉRŐ	TERVEZŐ
2.2.	Oroszlány Város Önkormányzata 2840 Oroszlány, Rákóczi út 78. 2900 Komárom, Klapka út 52. 2/23.	Varga-Kantár Judit EV	
MÉRTHATÁR	ÁLLAPOT	ÁLLAPOT	ÁLLAPOT
M 1:500	Oroszlány, városközpont kiemelt zöldfelületeinek rendezéséhez kapcsolódó vízellátási terve		Rösszer Róbert KÉ-K 11-0527
MUNKASZÁM	HELYSZÍNRAJZ	HELYSZÍNRAJZ	DÁTUM
124/2025			2025. december

tervezett vízvezeték és védőcső
tervezett vízmérőárok

- Jelmagyarázat:**
- meglévő jogi határ
 - meglévő vízvezeték
 - meglévő szennyvízcsatorna
 - meglévő csapadékcsonk
 - meglévő távhővezeték
 - meglévő elektromos földkábel
 - meglévő távközlési alépítmény
 - meglévő távközlési alépítmény
 - meglévő burkolatszél

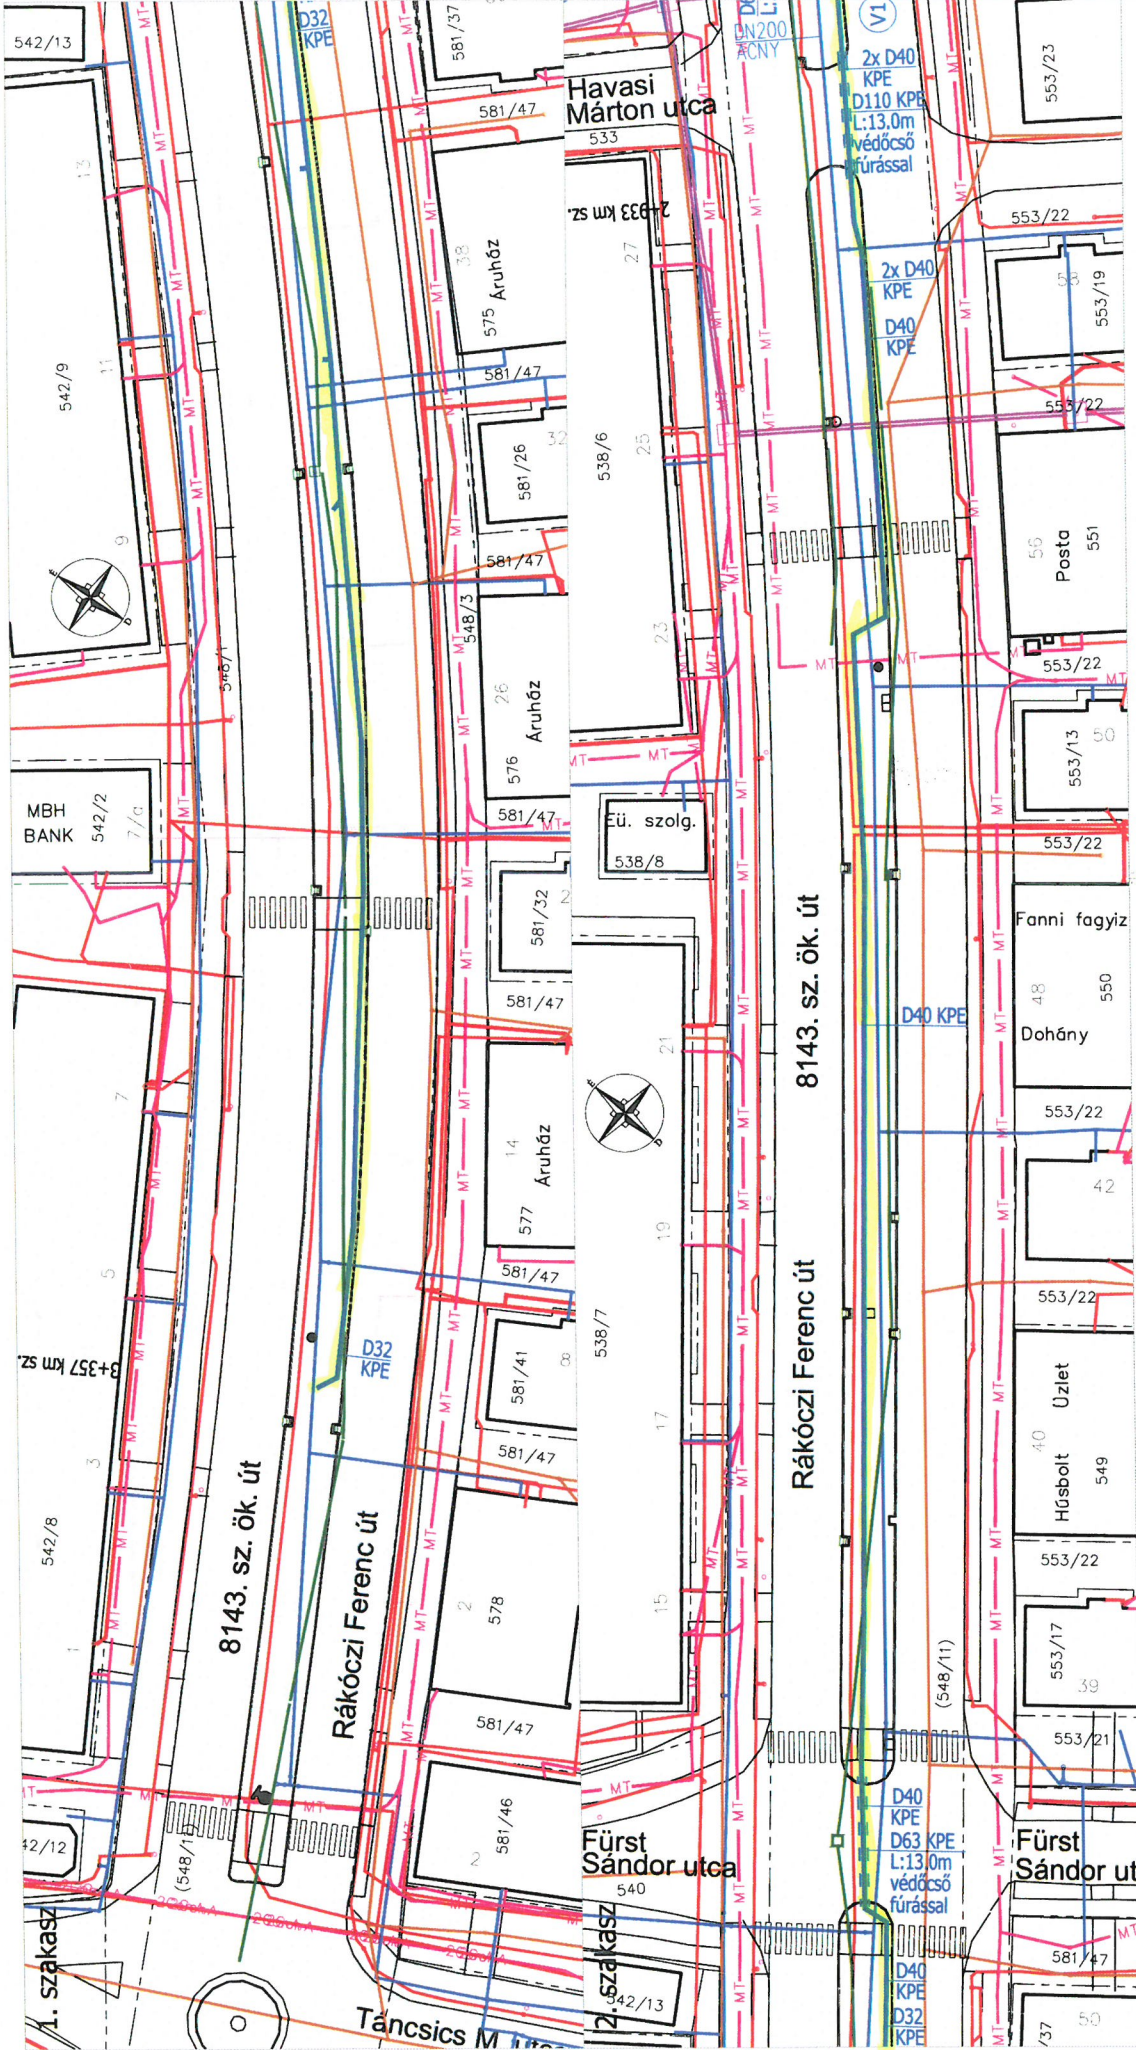

Jelmagyarázat:

- meglévő jogi határ
- meglévő vízvezeték
- meglévő szennyvízcsatorna
- meglévő csapadékcsontra
- meglévő távhőalépítmény
- meglévő elektromos földkábél
- meglévő távközlési alépítmény
- meglévő távközlési alépítmény
- meglévő burkolatszél

- tervezett vízvezeték és védőcső
- tervezett vízmérőakna

ROCKBAU Kft.

2800 Tatabánya, Gál Itp. 201. 1/3.
e-mail: rockbau@freemail.hu
tel.: 30/248-5681

RAJZSÁM	ÉPÍTŐ	MEGJELŐ	TERVEZŐ
2.1.	Oroszlány Város Önkormányzata 2840 Oroszlány, Rákóczi út 78. 2900 Komárom, Klapka út 52. 2/23.	Varga-Kantár Judit EV	
MÉRÉTSÁM	TÁRGY		
M 1:500	Oroszlány, városközpont kiemelt zöldfelületeinek rendezéséhez kapcsolódó vízellátási terve		Rósszer Róbert KÉ-K 11-0527
MEKASZÁM	RÉSZMŰVELET		DÁTUM
124/2025	HELYSZÍNRAJZ		2025. december