




A–A metszet

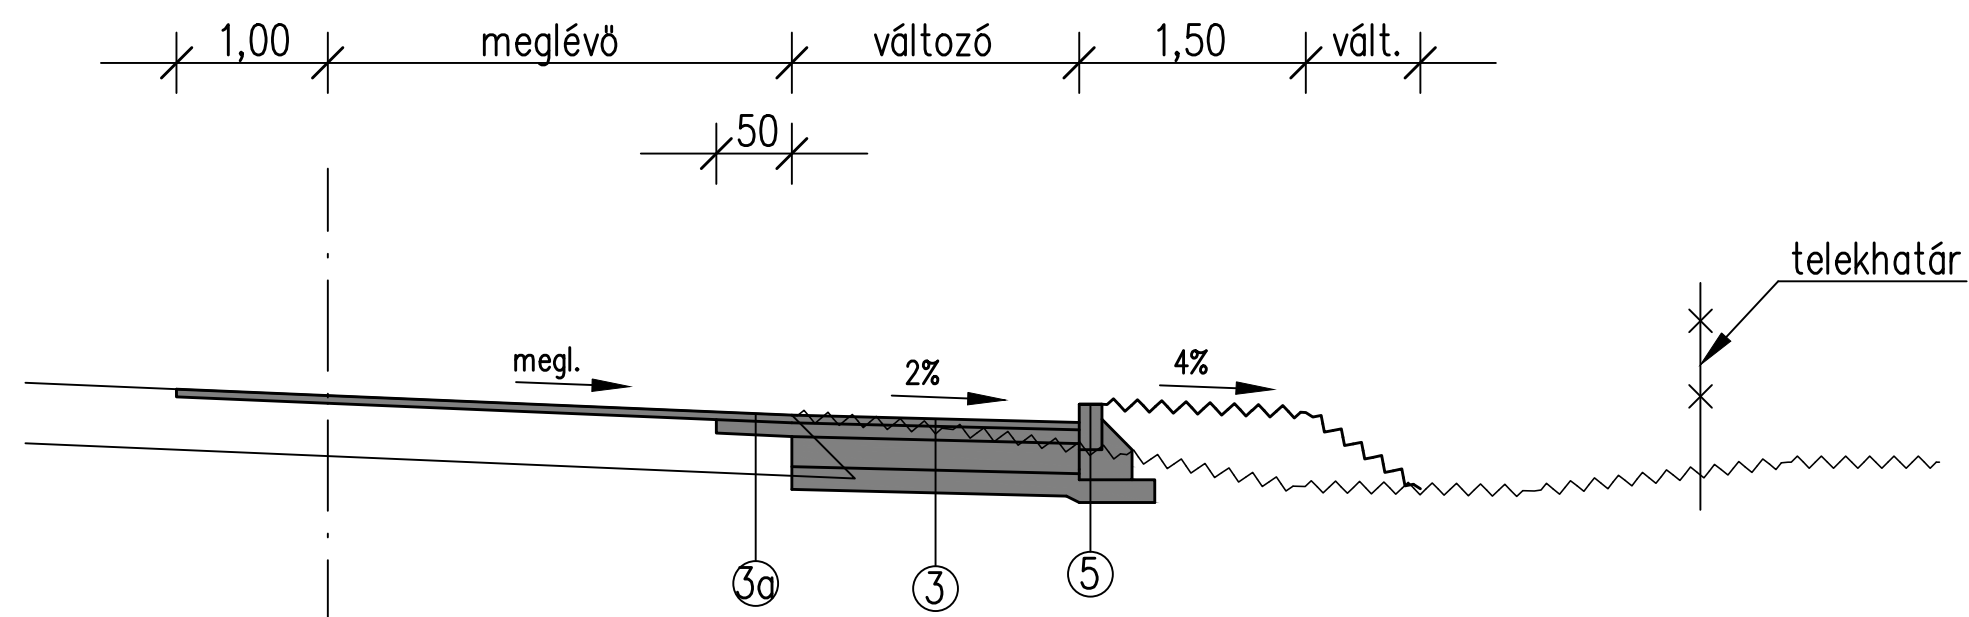

C–C metszet

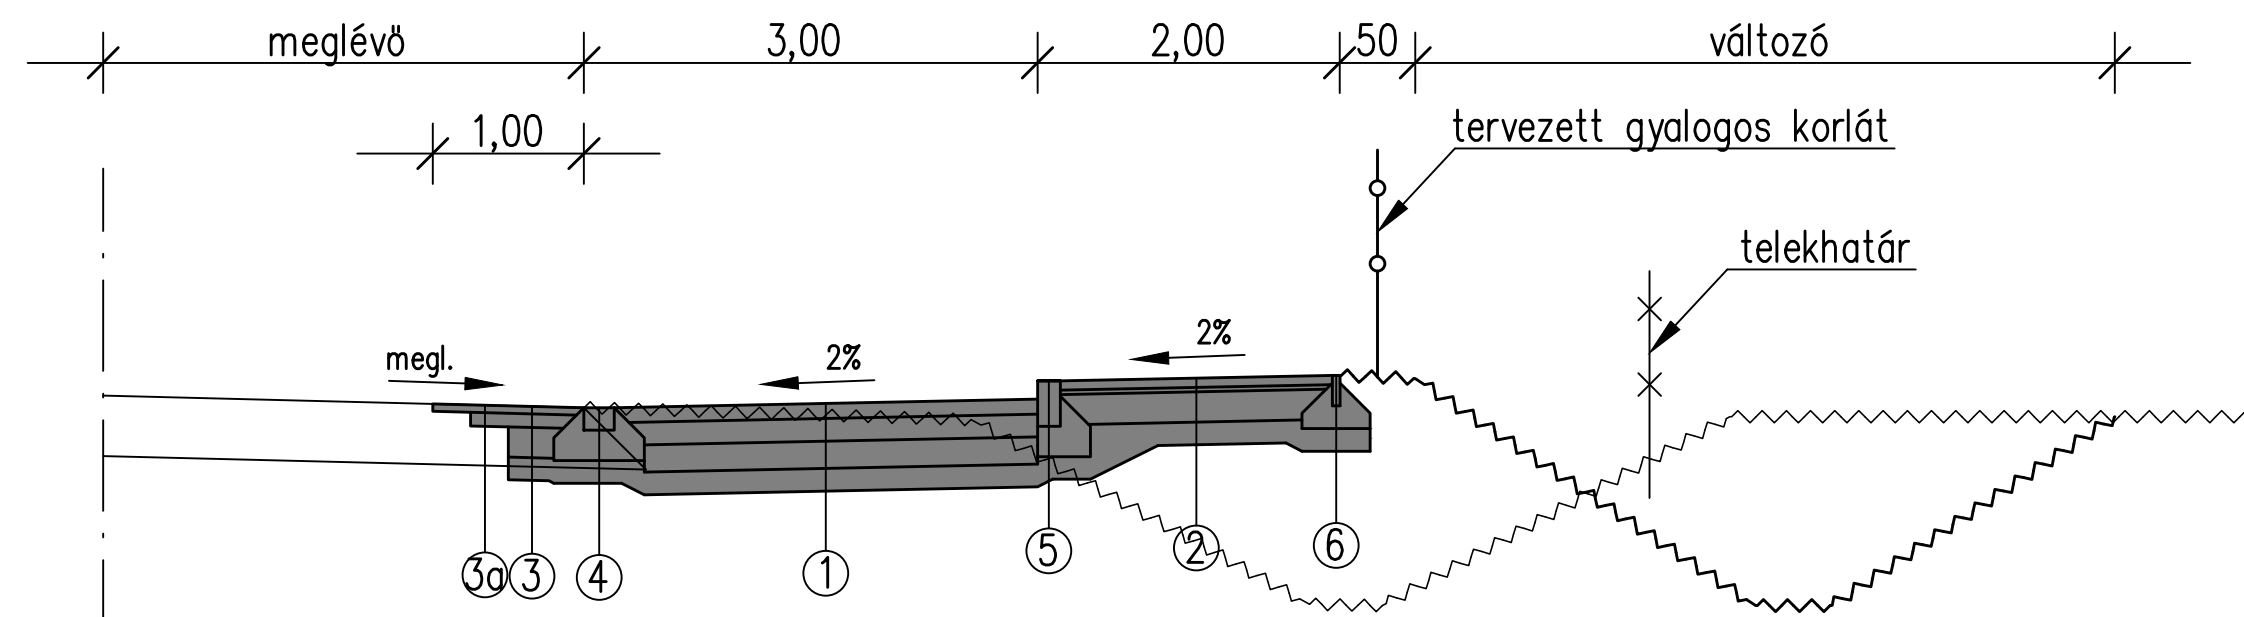

B–B metszet

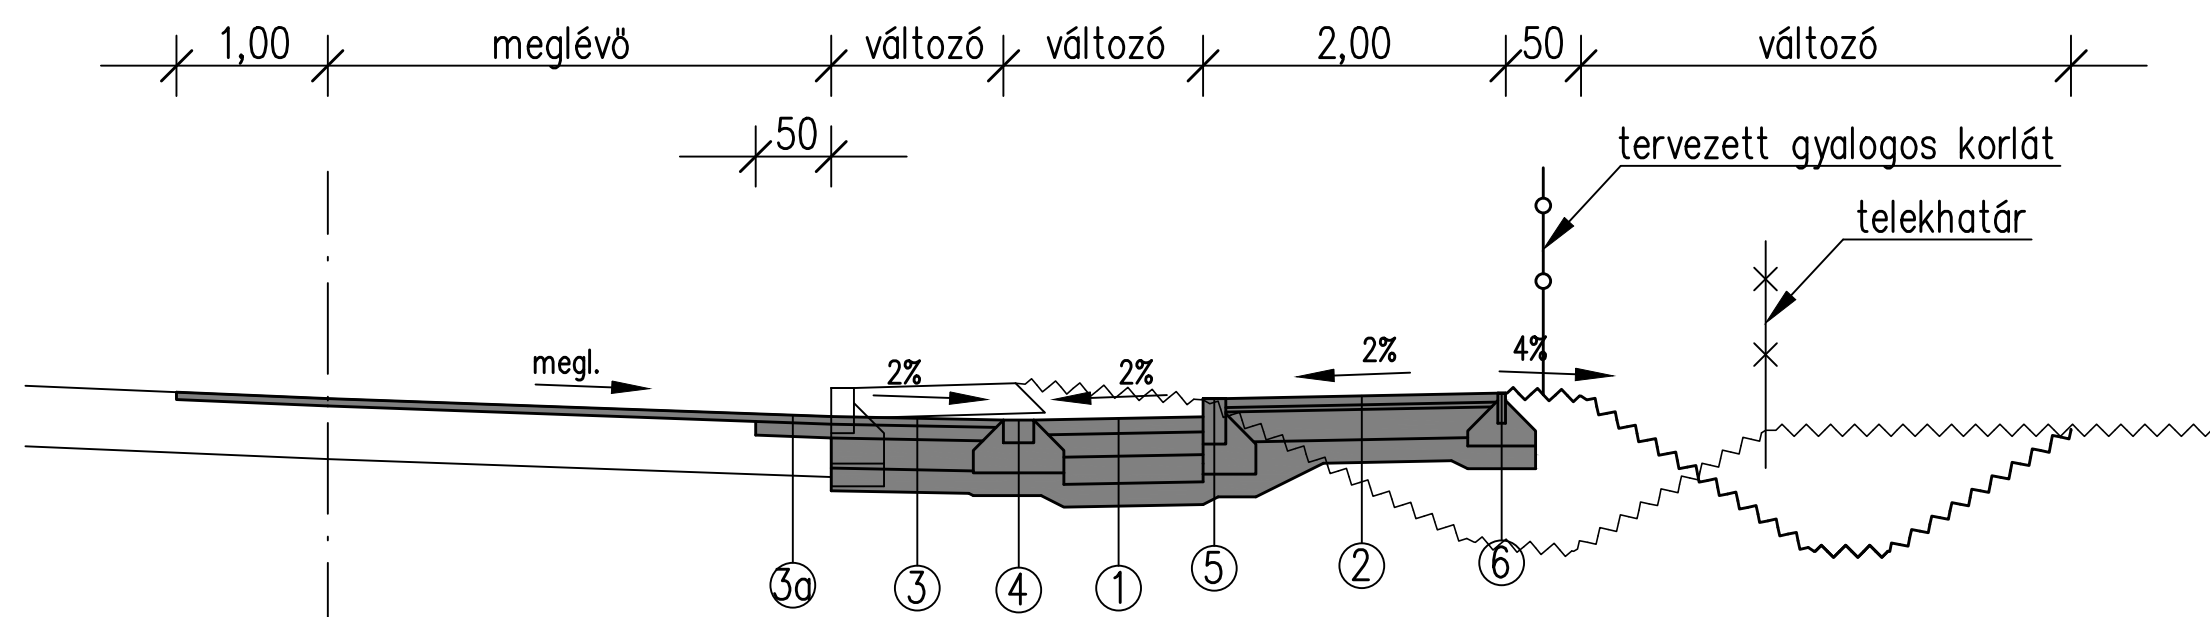

10 cm térkő
kapcs. oszt.: A; fekt. mintázat: F
3 cm ágyazó
15 cm CKt
18 cm FZKA 0/32
15 cm homokos kavics
Tömörített földmű, E2 > 50 MPa

①

6 cm térkő
kapcs. oszt.: A; fekt. mintázat: F
3 cm ágyazó
25 cm FZKA 0/32
15 cm homokos kavics
Tömörített földmű, E2 > 50 MPa

②

5 cm AC 11 kopó
9 cm AC 22 kötő
20 cm CKt
15 cm homokos kavics
Tömörített földmű, E2 > 50 MPa

③

5 cm AC 11 kopó
1 réteg aszfalterősítő rács
min. 150/150 kN/m, 1,00 m szél.
9 cm AC 22 kötő
meglévő, mgmaradó pályaszerkezet

③a

süllyesztett szegély
20 cm C12–32/FN
15 cm homokos kavics
Tömörített földmű, E2 > 50 MPa


④

kiemelt szegély (12 cm magasság)
20 cm C12–32/FN
15 cm homokos kavics
Tömörített földmű, E2 > 50 MPa

⑤

kerti szegély
15 cm C12–32/FN
15 cm homokos kavics
Tömörített földmű, E2 > 50 MPa

⑥

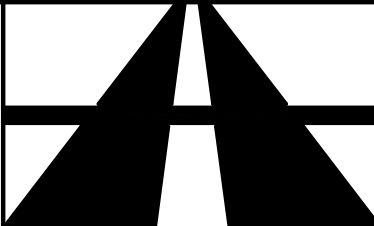MUNKASZÁM / PROJECT NO: HW-076-01		HW-Civil Építőipari Tervező és Szolgáltató Kft. 9012 Győr, Vadvirág u. 21. Tel: +36305308266 e-mail: mail@kovacstamas.net Cégjegyzékszám: 08-09-017894 Adószám: 14704295-2-08
RAJZSZÁM / DRAWING NO: UT-4		
TERVFAJTA / TYPE OF DESIGN: engedélyezési/kiviteli terv		MEGÍZŐ MEGNEVEZÉSE / NAME OF ORDERER: Oroszlány Város Önkormányzata 2840 Oroszlány, Rákóczi Ferenc út 78.
LÉPTÉK / SCALE: 1:50		MUNKA MEGNEVEZÉSE / NAME OF PROJECT: Oroszlány, Táncsics Mihály úti meglévő autóbusz megállóhely átépítése
DÁTUM / DATE: 2016-05-30		RAJZ MEGNEVEZÉSE / NAME OF DRAWING: Mintakeresztmetszvény
TERVEZŐ / DESIGNED BY: ifj. Kovács Tamás		MEGJEGYZÉS / NOTE: ---