
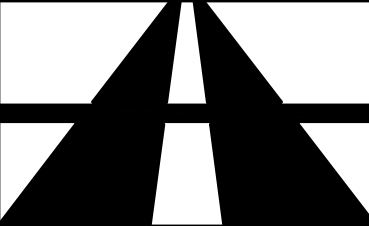
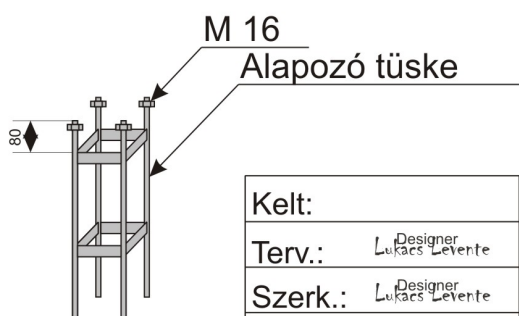



MUNKASZÁM / PROJECT NO.: <div>HW-076-01</div> RAJZSZÁM / DRAWING NO.: <div>UT-6</div>		HW-Civil Építőipari Tervező És Szolgáltató Kft. 9012 Győr, Vadvirág u. 21. Tel: +36305308266 e-mail: mail@kovacstamas.net Cégjegyzékszám: 08-09-017894 Adószám: 14704295-2-08	Szerzői jogi védelem! / Please respect copyrights!
TERVFAJTA / TYPE OF DESIGN: <div>engedélyezési/kiviteli terv</div>	MEGBÍZÓ MEGNEVEZÉSE / NAME OF ORDERER: <div>Oroszlány Város Önkormányzata 2840 Oroszlány, Rákóczi Ferenc út 78.</div>		
LÉPTÉK / SCALE: <div>1:40</div>	MUNKA MEGNEVEZÉSE / NAME OF PROJECT: <div>Oroszlány, Táncsics Mihály úti meglévő autóbusz megállóhely átépítése</div>		
DÁTUM / DATE: <div>2016-05-30</div>	RAJZ MEGNEVEZÉSE / NAME OF DRAWING: <div>Buszváró épület alapozási rajza (ALMA-REND Velence típus)</div>		
TERVEZŐ / DESIGNED BY: <div>ifj. Kovács Tamás</div>	MEGJEGYZÉS / NOTE: <div>A rajzot az ALMA-REND Kft., mint a termék feletti tulajdonjoggal rendelkező cég bocsátotta rendelkezésünkre.</div>		

# ALAPOZÁSI RAJZ

## VELENCE" TÍPUSÚ

UTASVÁRÓ 3 HÁTFALAS KIVITELBEN

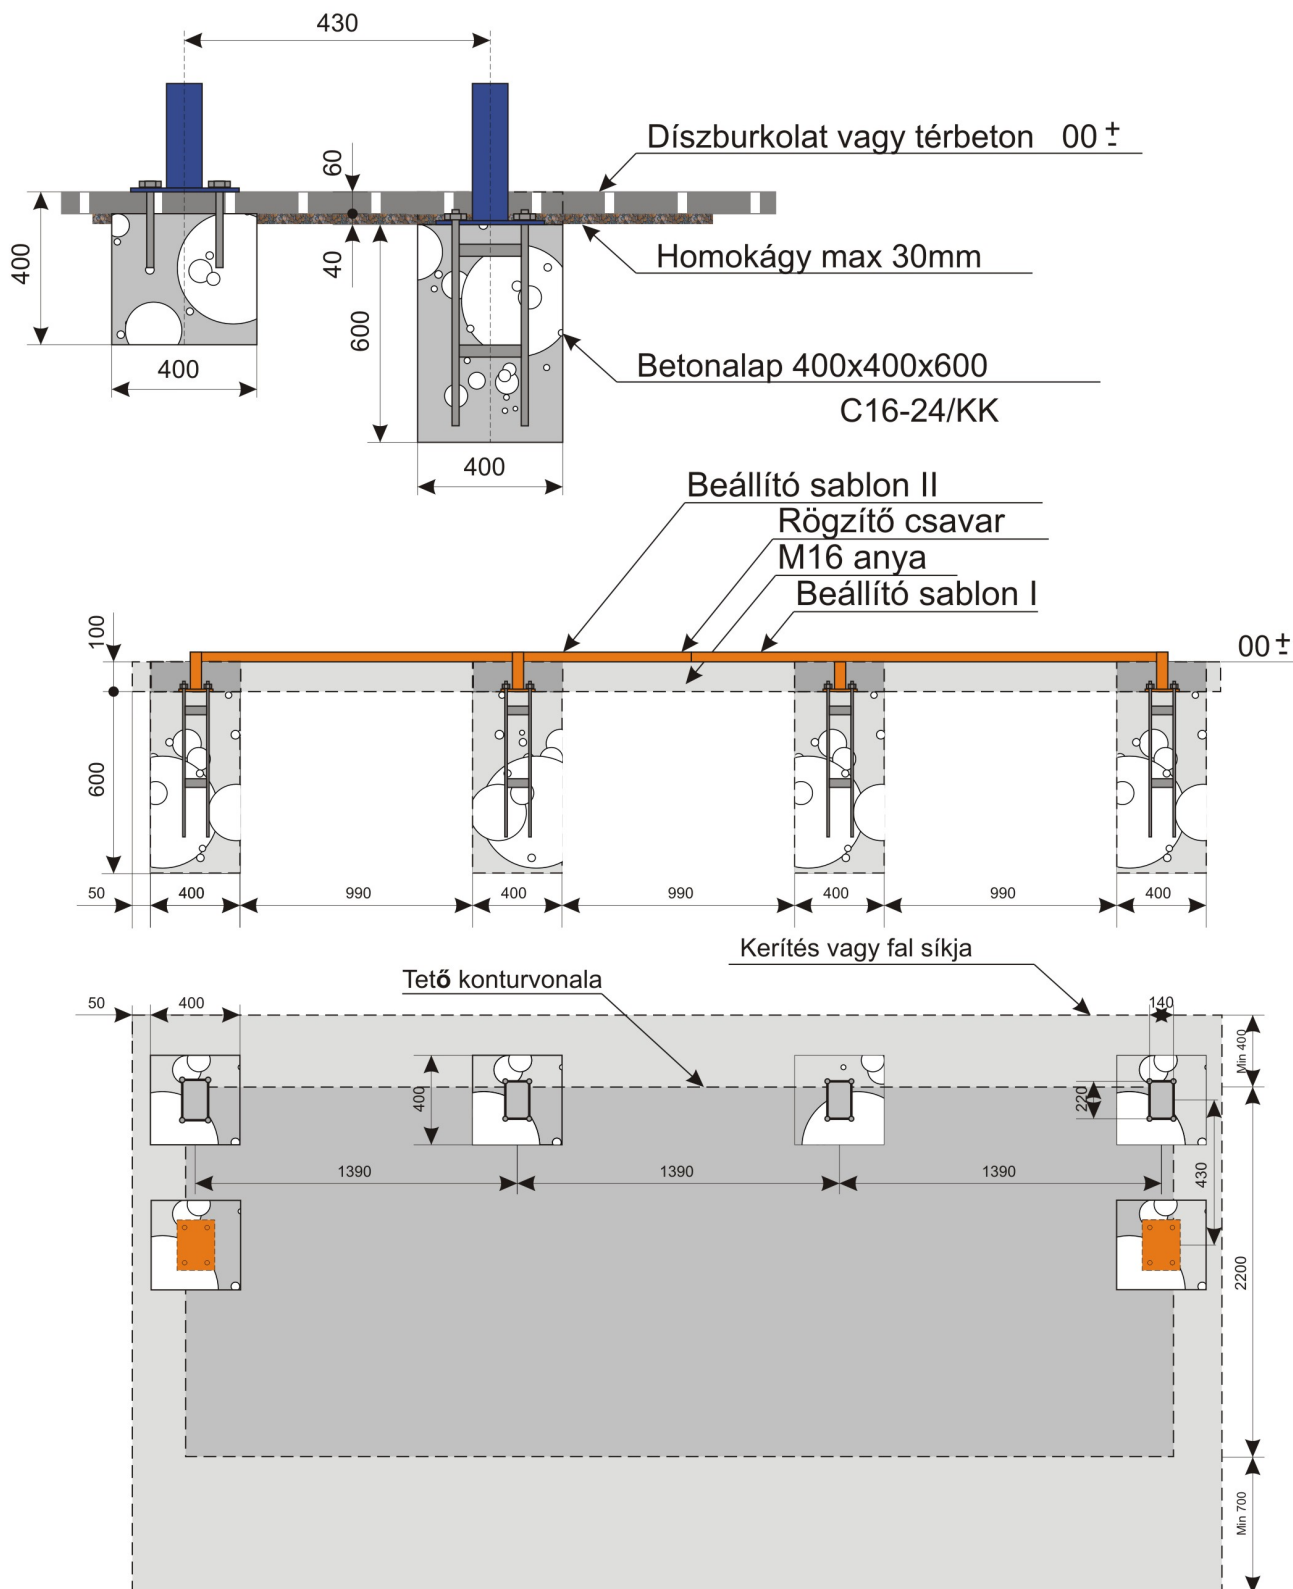

Kelt:	Megnevezés:	M.a.:	
Terv.: Designer Lukács Levente	Alapozási rajz	Tömeg:	
Szerk.: Designer Lukács Levente			
Ell.:	Méret:	Anyagmin.:	Rsz.:

**ALMA-REND Ker. Szolg. Kft**

**6800 Hódmezővásárhely Makói út Hrsz:**

**Tel./fax: 62/245-368**

**62/245-090**

**62/239-377**

**www.alma-rend.hu**

**HW-CIVIL Kft.**

**Győr-Ménfőcsanak**

**Vadvirág utca 21.**

**9012**

**Kovács Tamás r.!**

## **Tárgy: Ajánlat**

*Száma: A-00343/001/2016*

*Ügyintéző: Nagy Gábor*

**Fax: 1/225-0111**

Tisztelt Kovács Tamás úr,

az utasvárók alapozási rajzait a megadott:

Táncsics Mihály úton: Velence típus

Mindszenti utcában: Quattro típus (4 hátfalas hosszú oldalfalas)

helyszínekre mellékelten megküldjük.

A felhasználása esetén kérjük, hogy az ALMA-REND Kft., mint a termék feletti tulajdonjoggal rendelkező cég minden esetben feltüntetésre kerüljön.

A dokumentáció átadásával az ALMA-REND Kft. nem mond le a dokumentációban található termék gyártásának vagy gyártatásának jogáról ill. Ön vagy harmadik személy nem szerez automatikus jogot a gyártásra és/vagy gyártatásra.

Üdvözlettel:

Hódmezővásárhely, 2016.05.11

---

Nagy Gábor ker. ig.