




oldalnézet

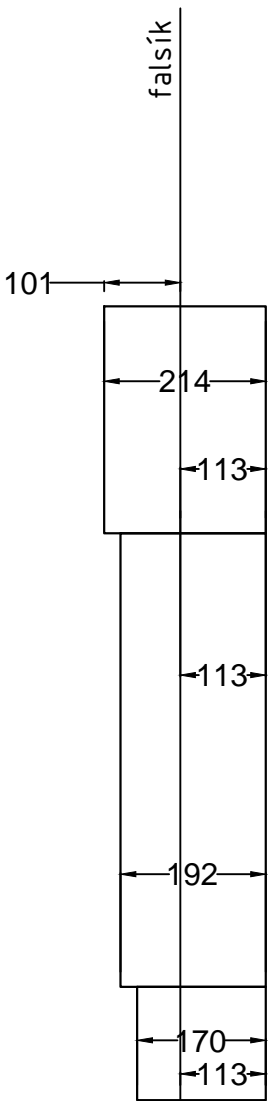

elosztó előlnézet ajtókkal

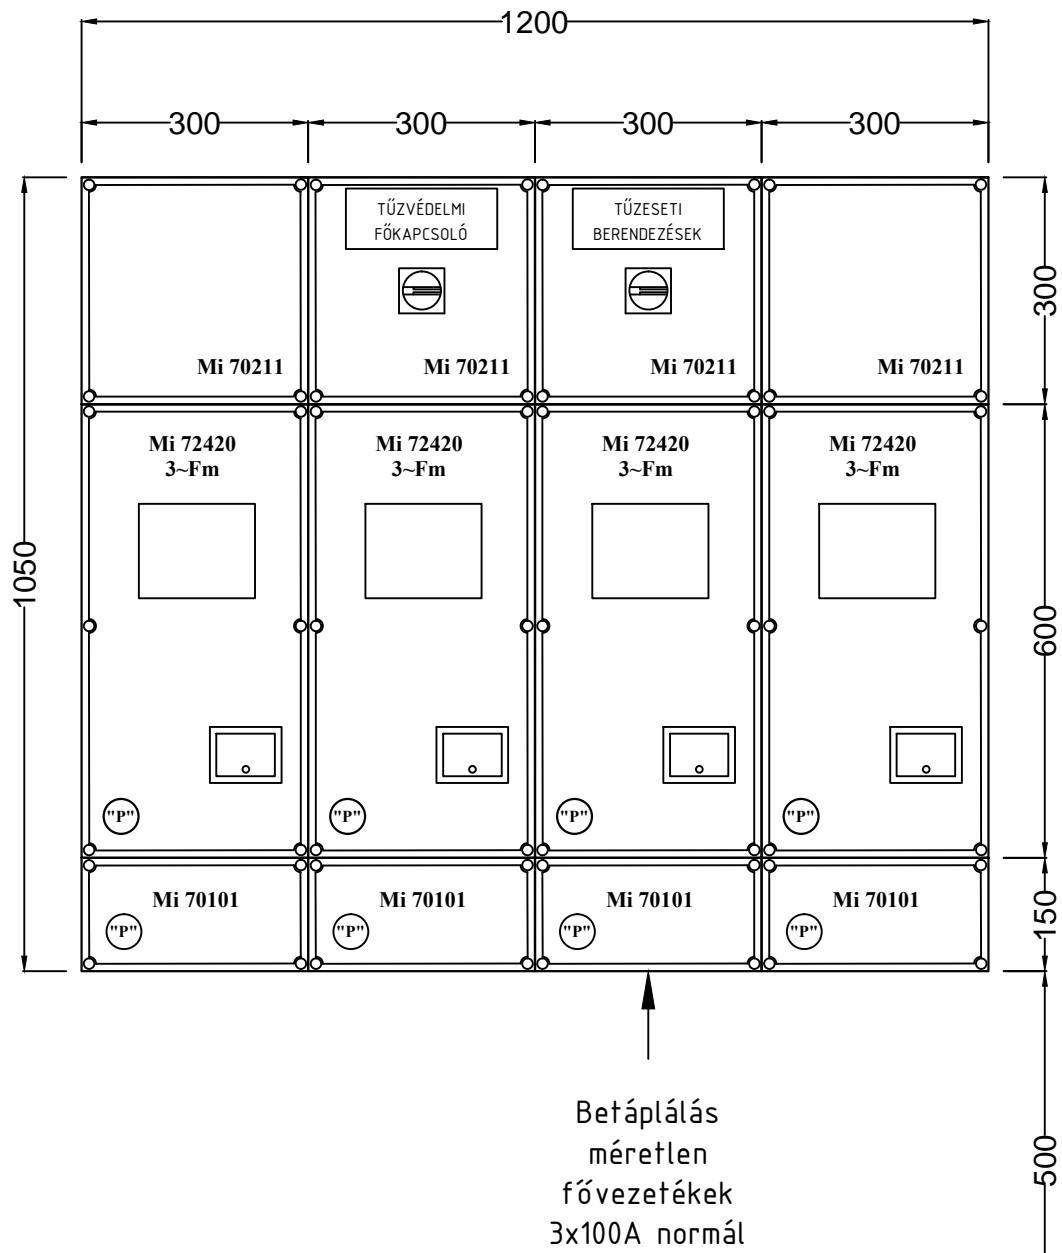

elosztó előlnézet ajtók nélkül

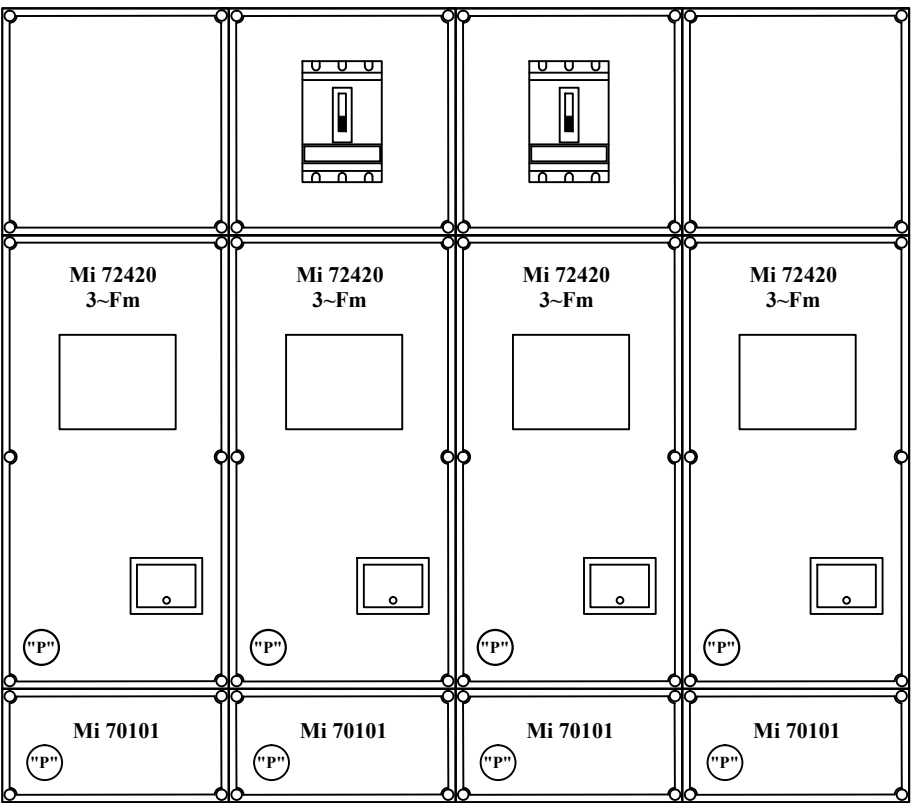

+0,0

E-MSZ mérőszekrény
Hensel falon kívüli, Mi sorozat
In=100A, Iz=6kA, IP40, TN-S

 Weplan Bt. H-2837 Vértesszőlős, Súlyom u. 24. tel: +36 30 9794 517 www.weplan.hu	Dátum:	Név:	Tervezői szám:	Aláírás:	Munka megnevezése: Családi Átmeneti Otthon - Korszerűsítés 2840 Oroszlány, Fürst Sándor u. 20. Hrsz.: 595
	Terv:	2018. 05. 01.	Jenei Zoltán	V-11-0422	
	Ell.:				Építető: Oroszlány Város Önkormányzata 2840 Oroszlány Rákóczi Ferenc u. 78.
	Rajz:	2018. 05. 01.	Jenei Zoltán	V-11-0422	
Tervjel: E-C-17101P39-E-MSZ	Mod.				Tárgy: E-MSZ FÖLDSZINTI MÉRŐSZEKRENY ELRENDEZÉSI TERV
	Méretarány: M 1:10 (A3)	Nyomtatás dátuma: 2018-05-01			File verzió: 17101_P39_CSAO_orszlany_elrendezesi_terv_20180501