



## Tartalomjegyzék / Table of contents

wemont\_tartalomjegyzek\_1

[illegible]



0	1	2	3	4	5	6	7	8	9
---	---	---	---	---	---	---	---	---	---


## Összesített alkatrész lista / Summarized parts list

wemont\_osszesített\_anyagjegyzek\_1

[illegible]





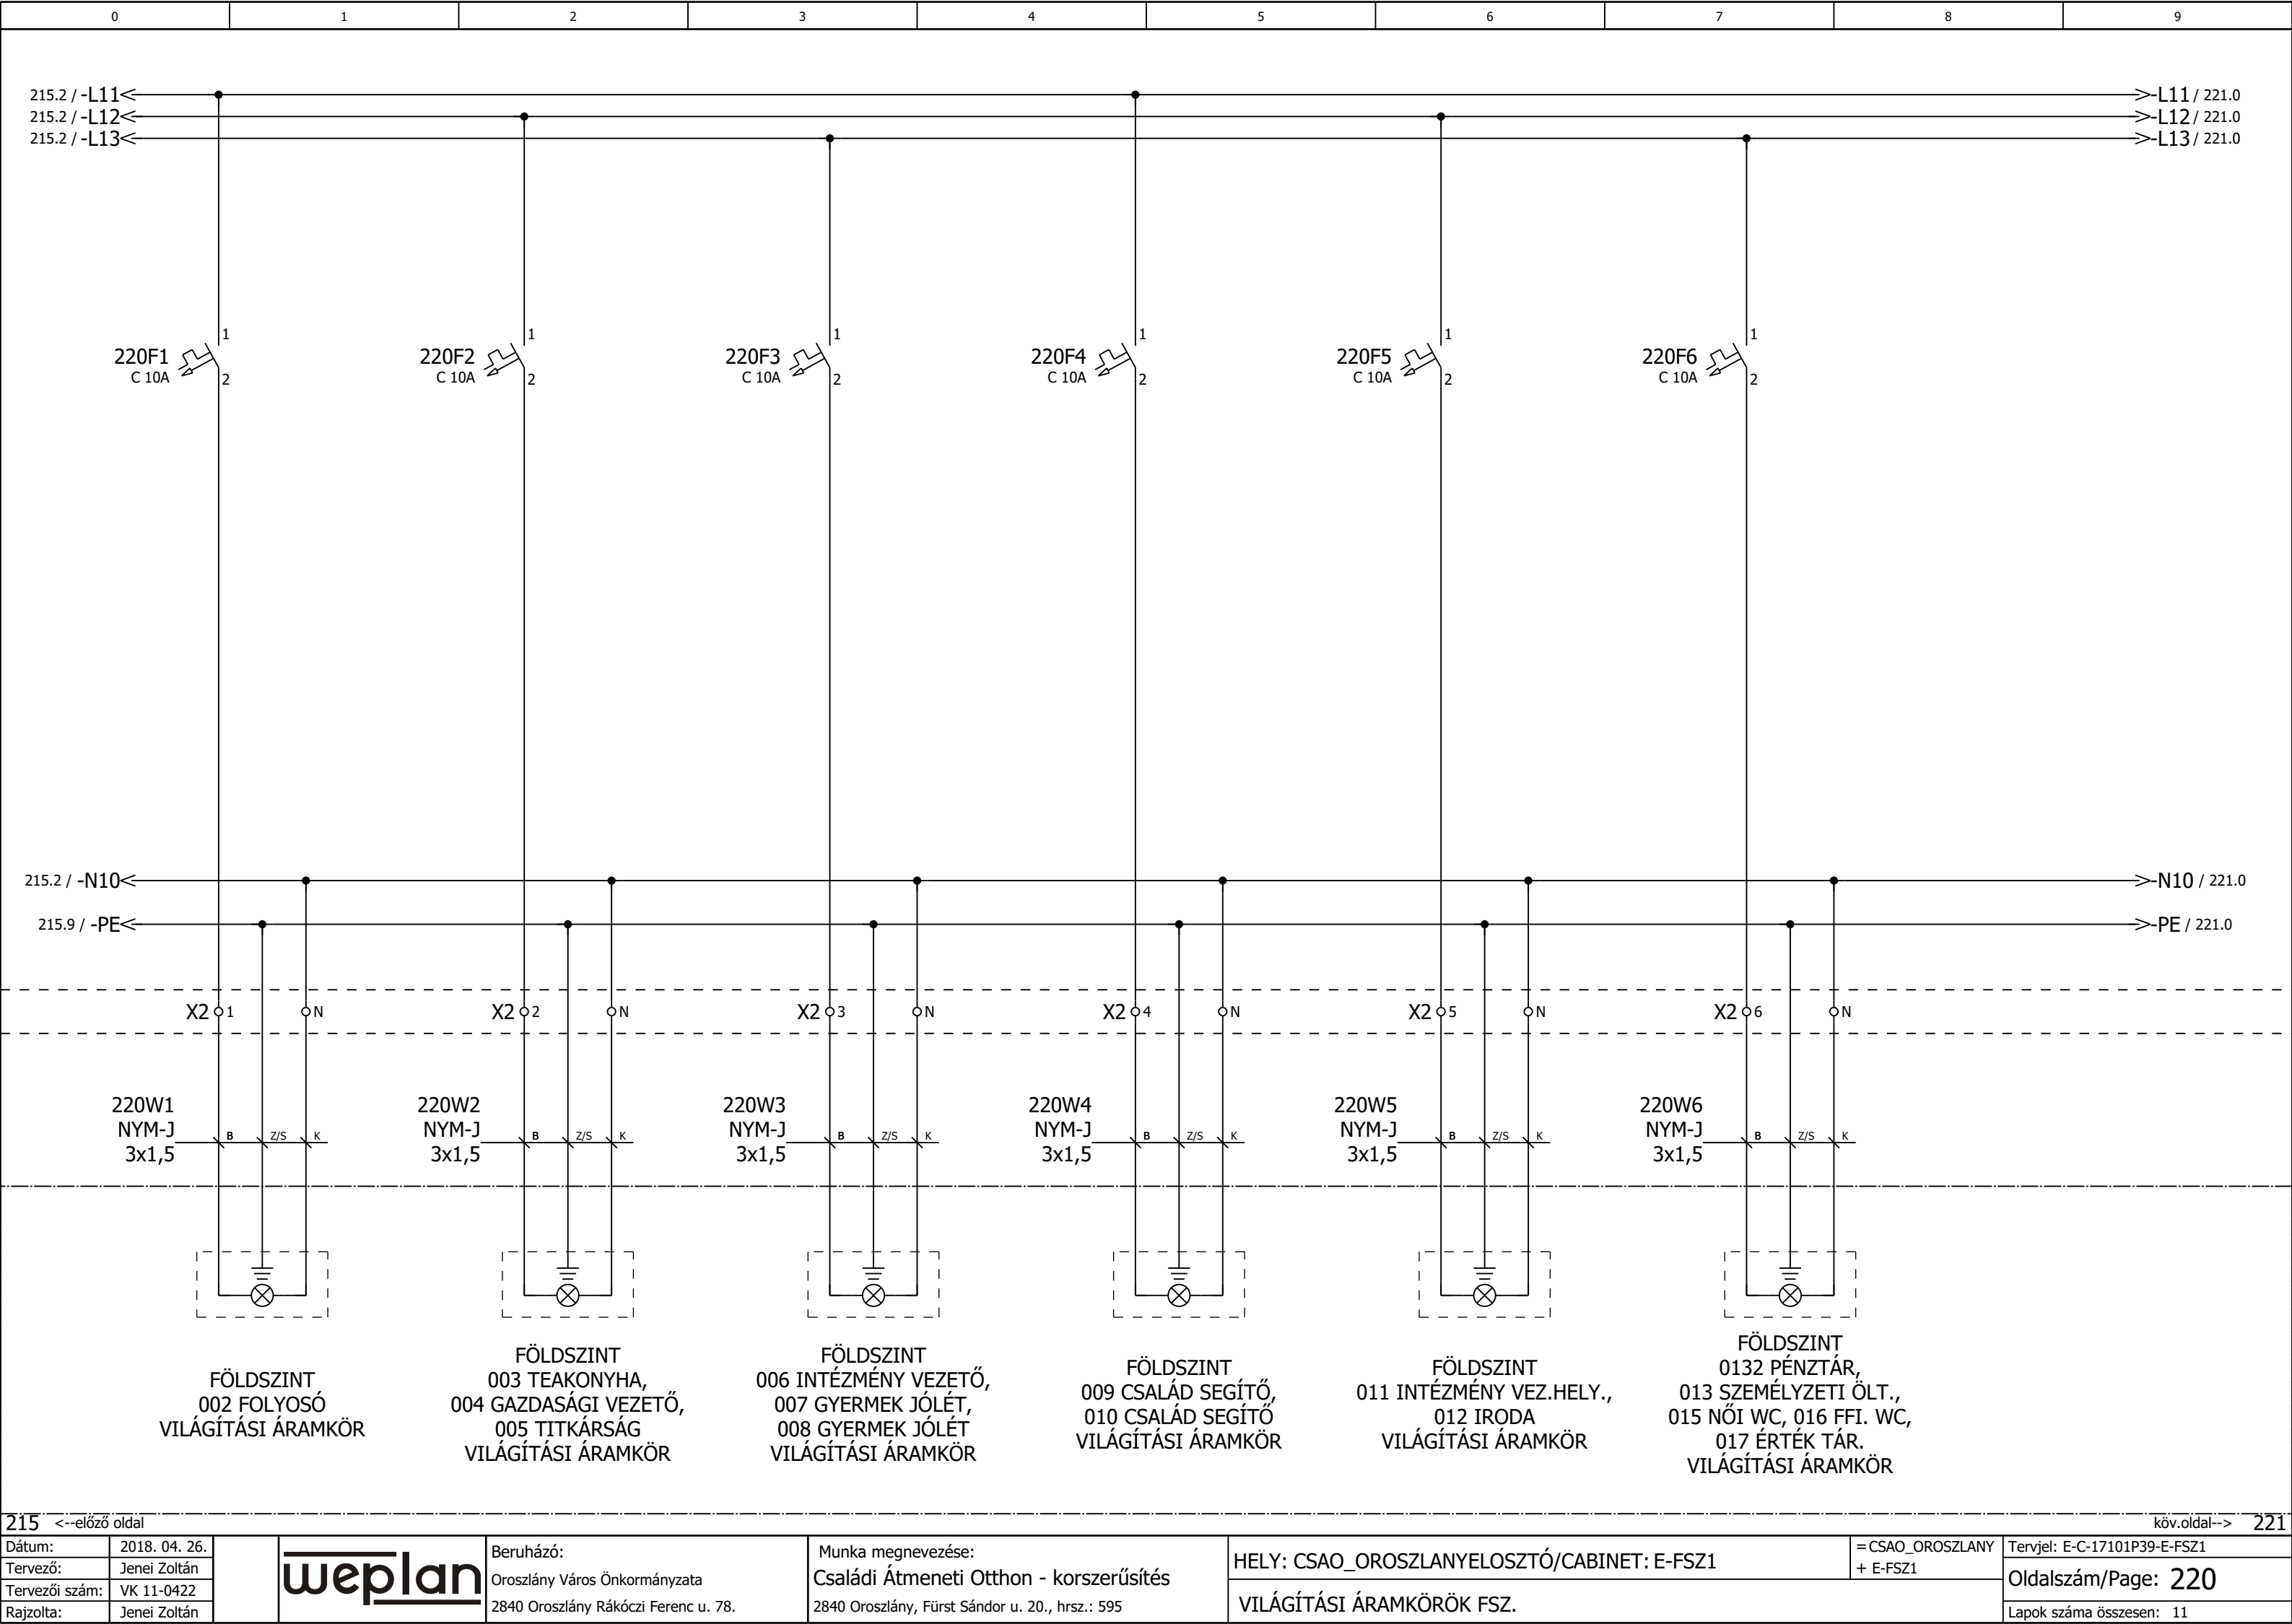

215

<--előző oldal

Dátum:

2018. 04. 26.

Tervező:

Jenei Zoltán

Tervezői szám:

VK 11-0422

Rajzolta:

Jenei Zoltán

weplan

Beruházó:

Oroszlány Város Önkormányzata

2840 Oroszlány Rákóczi Ferenc u. 78.

Munka megnevezése:

Családi Átmeneti Otthon - korszerűsítés

2840 Oroszlány, Fürst Sándor u. 20., hrsz.: 595

HELY: CSAO\_OROSZLANYELOSZTÓ/CABINET: E-FSZ1

VILÁGÍTÁSI ÁRAMKÖRÖK FSZ.

=CSAO\_OROSZLANY

+ E-FSZ1


Tervjel: E-C-17101P39-E-FSZ1

Oldalszám/Page: 220


Lapok száma összesen: 11

köv.oldal-->


221


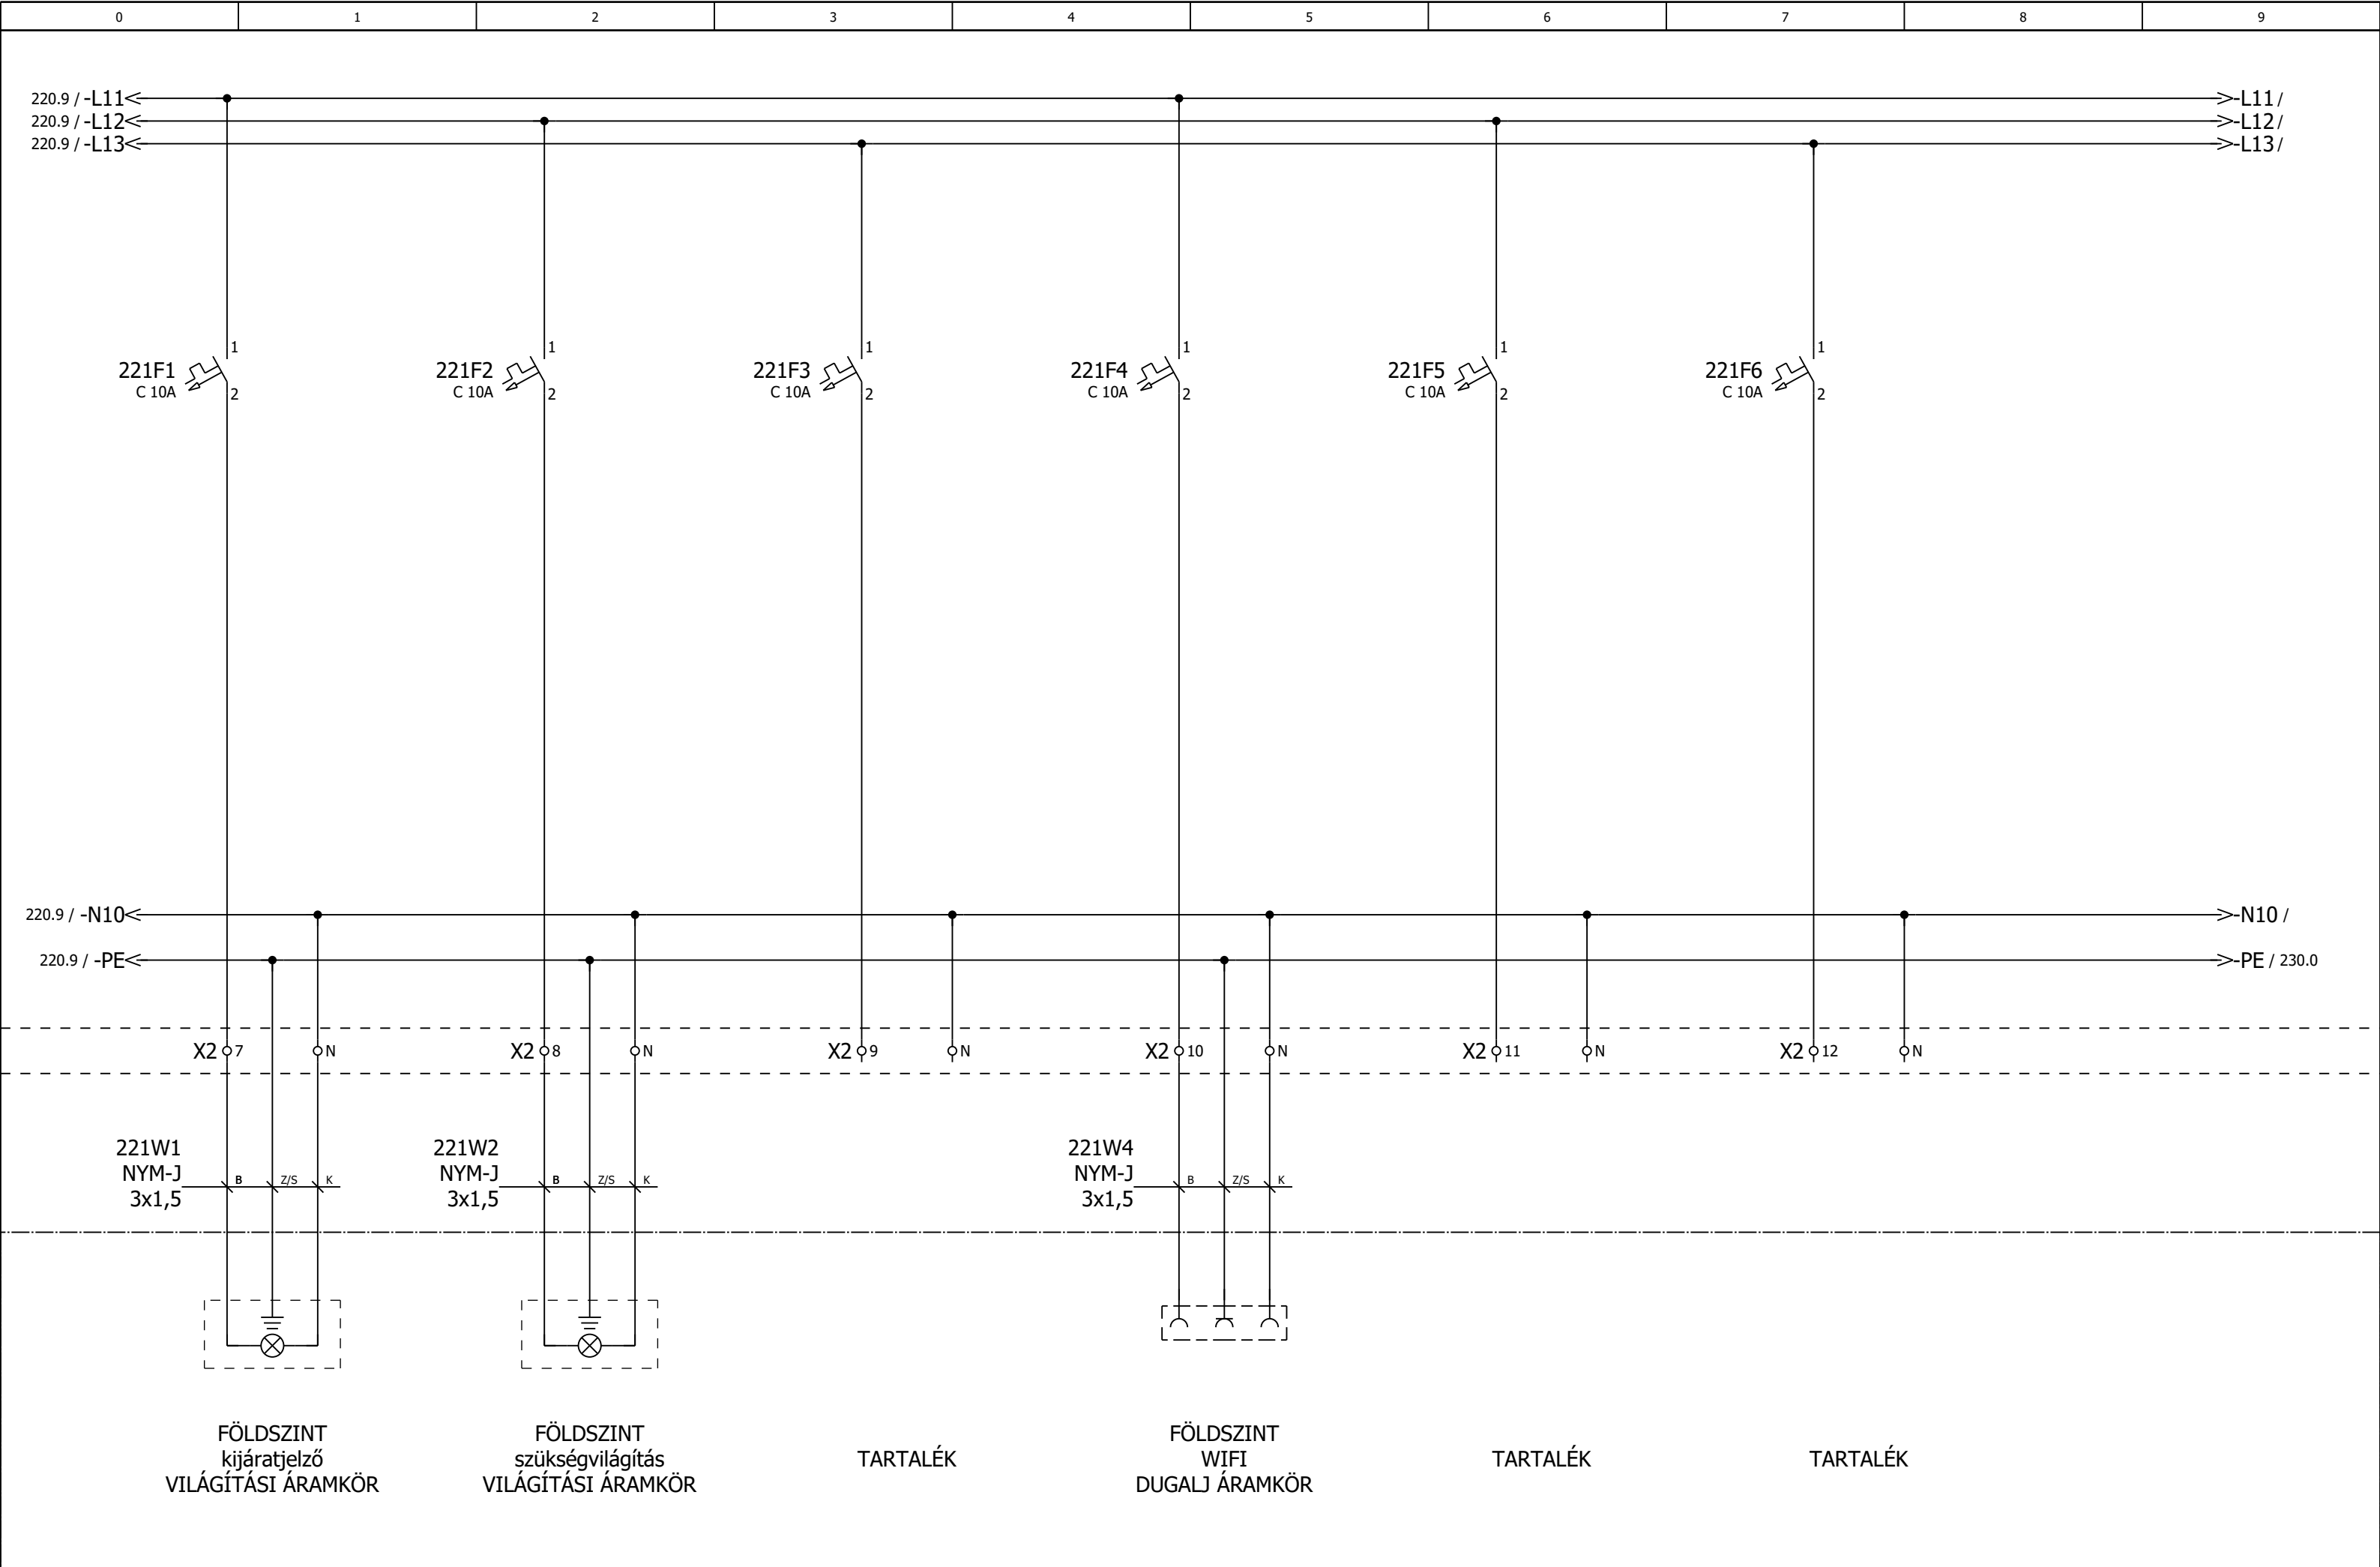




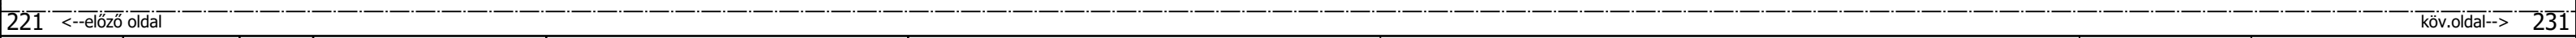



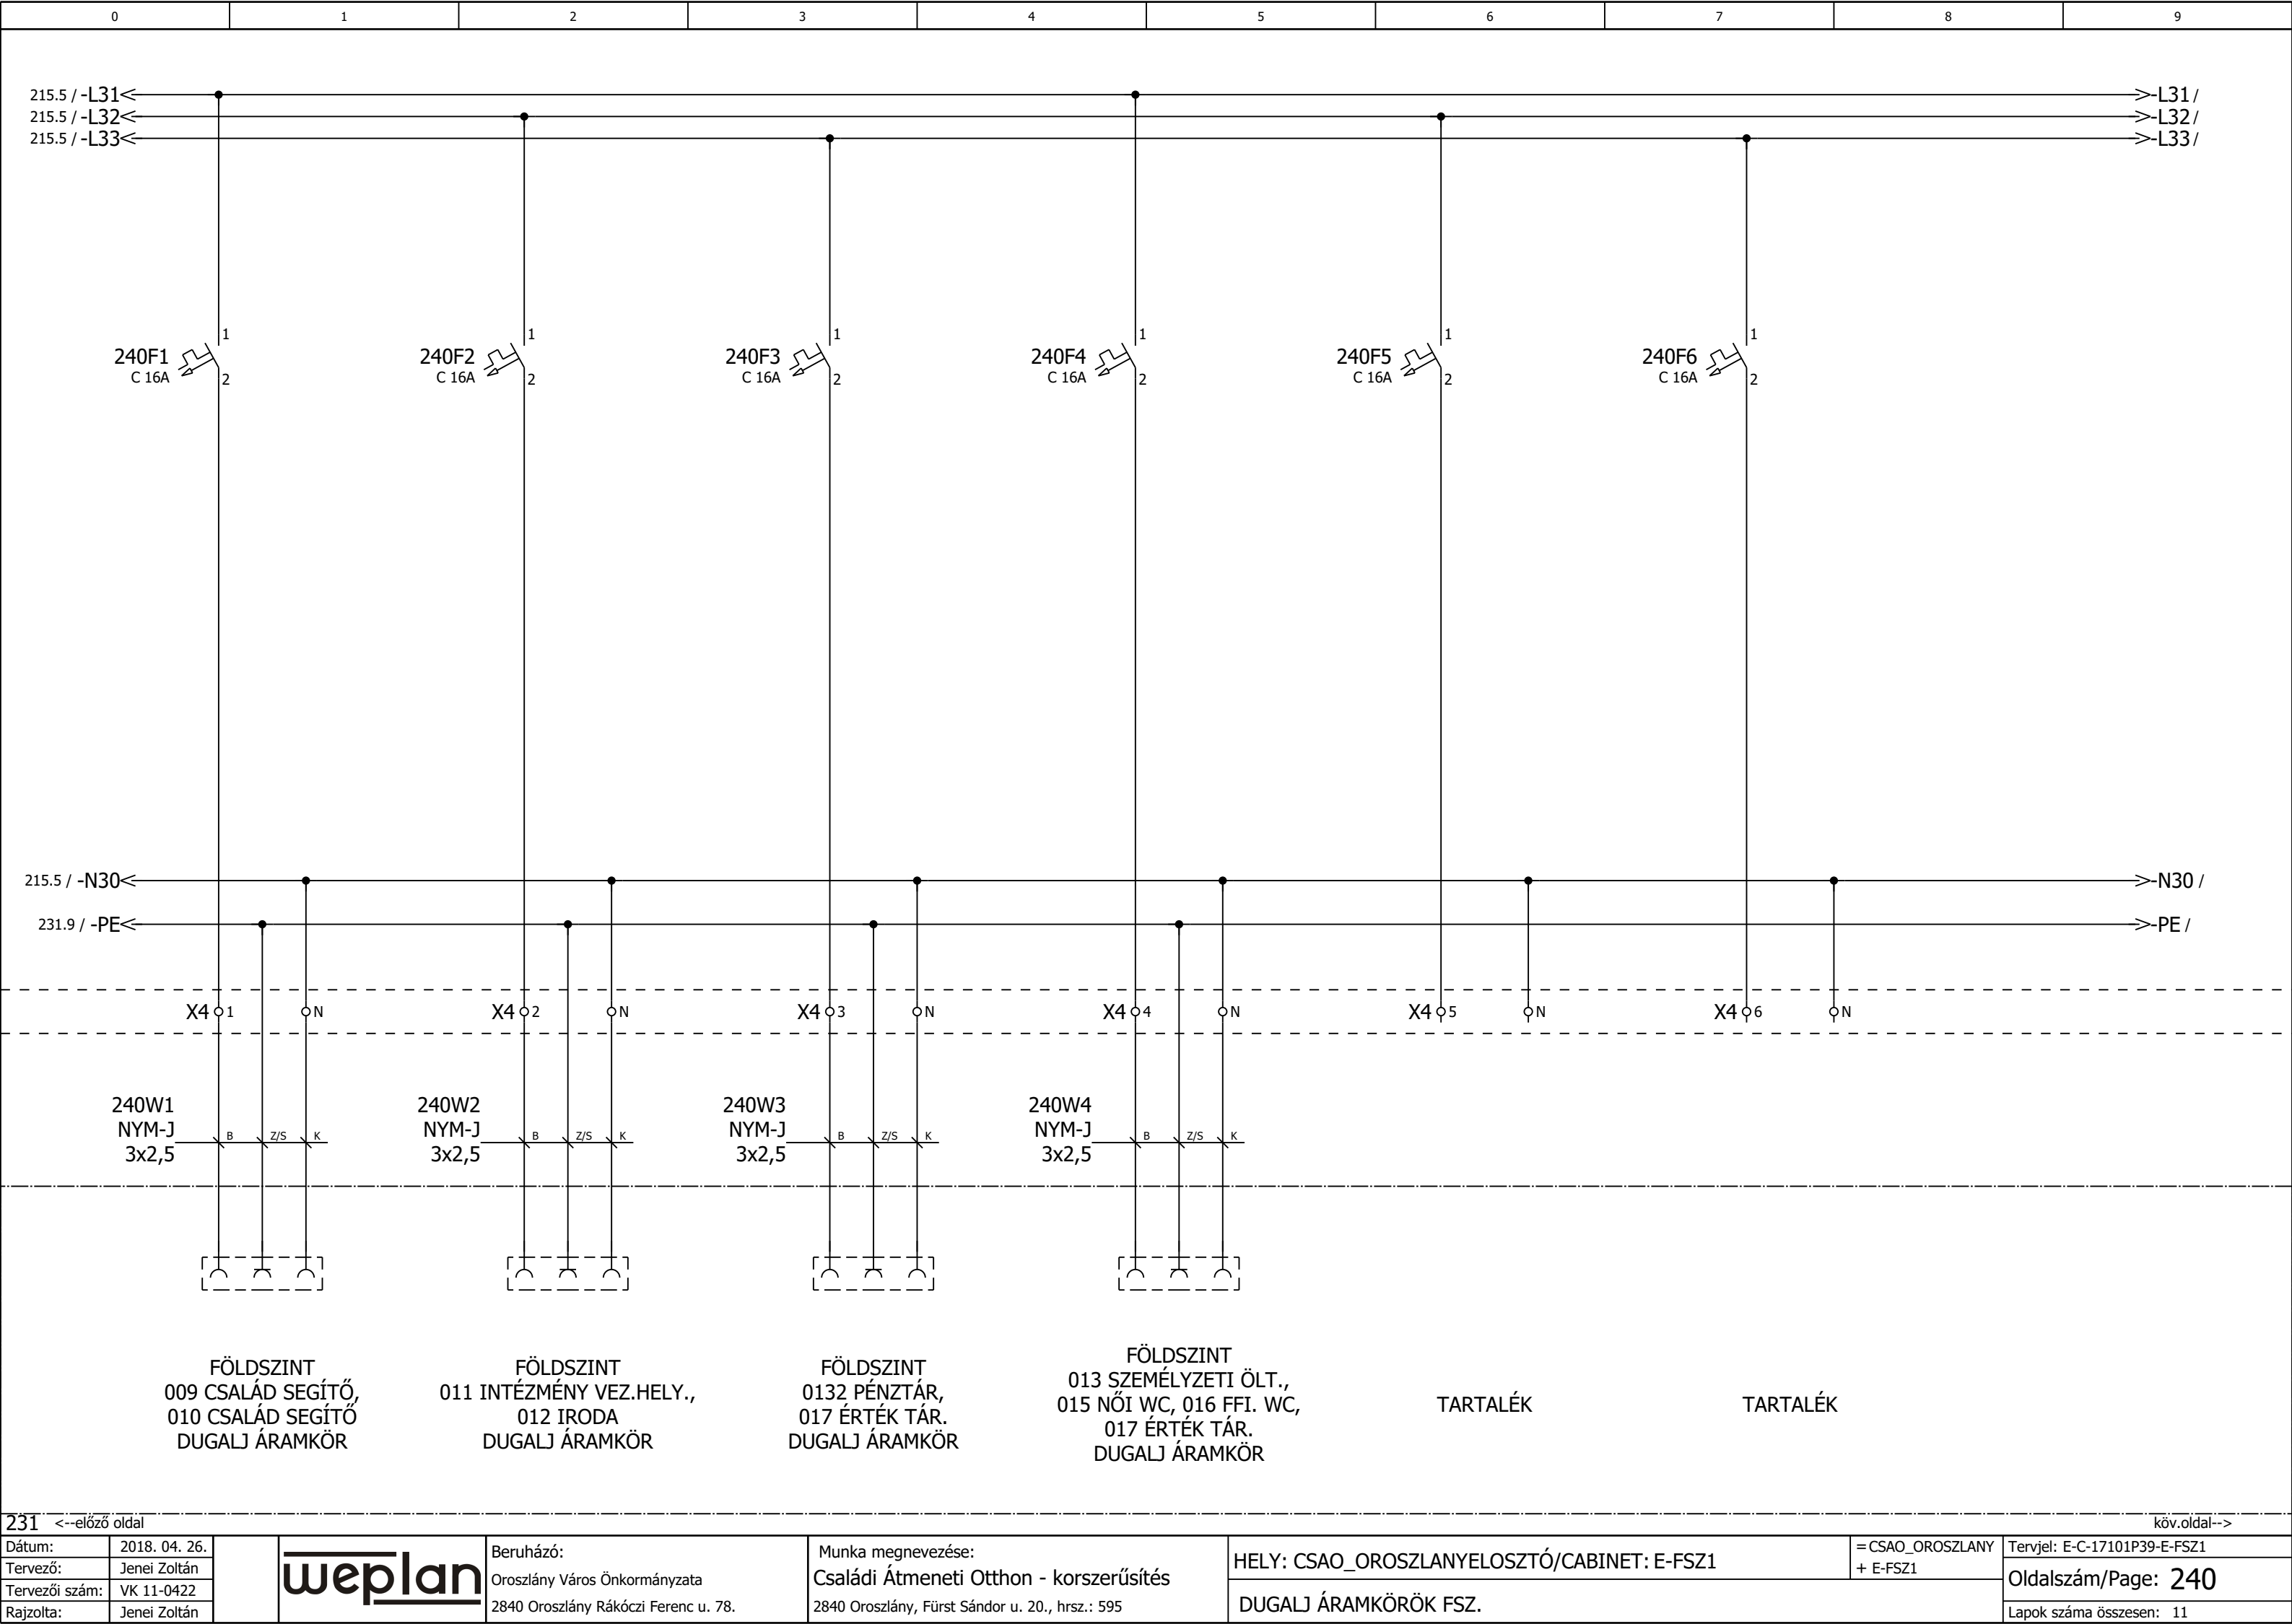

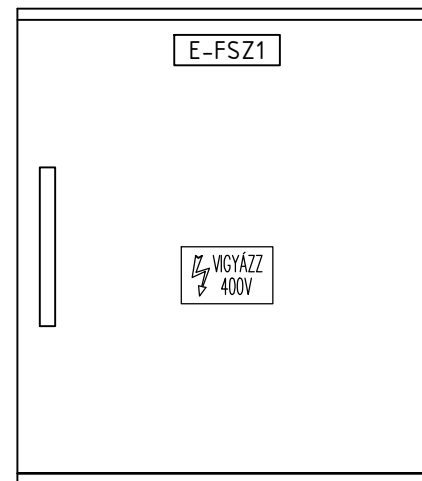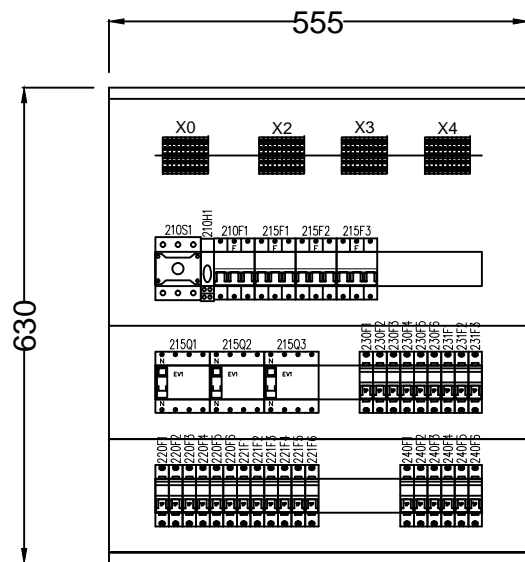

E-FSZ1 földszinti elosztó  
PRISMA PLUS G PACK 160, 3 soros szekrény,  
falba süllyesztő szerelőkészlettel 08822  
In=63A, Iz=6kA, IP31, TN-S  
felső betáp, felső elmenők, szivacsos kábelbevezetés

<b>weplan</b> Weplan Bt. H-2837 Vértesszőlős, Súlyom u. 24. tel: +36 30 9794 517 www.weplan.hu		Dátum:	Név:	Tervezői szám:	Aláírás:	Munka megnevezése:
	Terv:	2018. 05. 01.	Jenei Zoltán	V-11-0422		Családi Átmeneti Otthon – Korszerűsítés
	Ell.:					2840 Oroszlány, Fürst Sándor u. 20. Hrsz.: 595
	Rajz:	2018. 05. 01.	Jenei Zoltán	V-11-0422		Építető: Oroszlány Város Önkormányzata
	Mod.					2840 Oroszlány Rákóczi Ferenc u. 78.
Tervjel:	Tervfajta:					Tárgy:
E-C-17101P39-E-FSZ1	ELEKTROMOS KIVITELI TERV					E-FSZ1 FÖLDSZINTI ELOSZTÓ ELRENDEZÉSI TERV
Méretarány: M 1:10 (A3)	Nyomtatás dátuma: 2018-05-01					File verzió: 17101_P39_CSA0_oroszlany_elrendezesi_terv_20180501