


Népek barátsága utca
mintakeresztelvénye

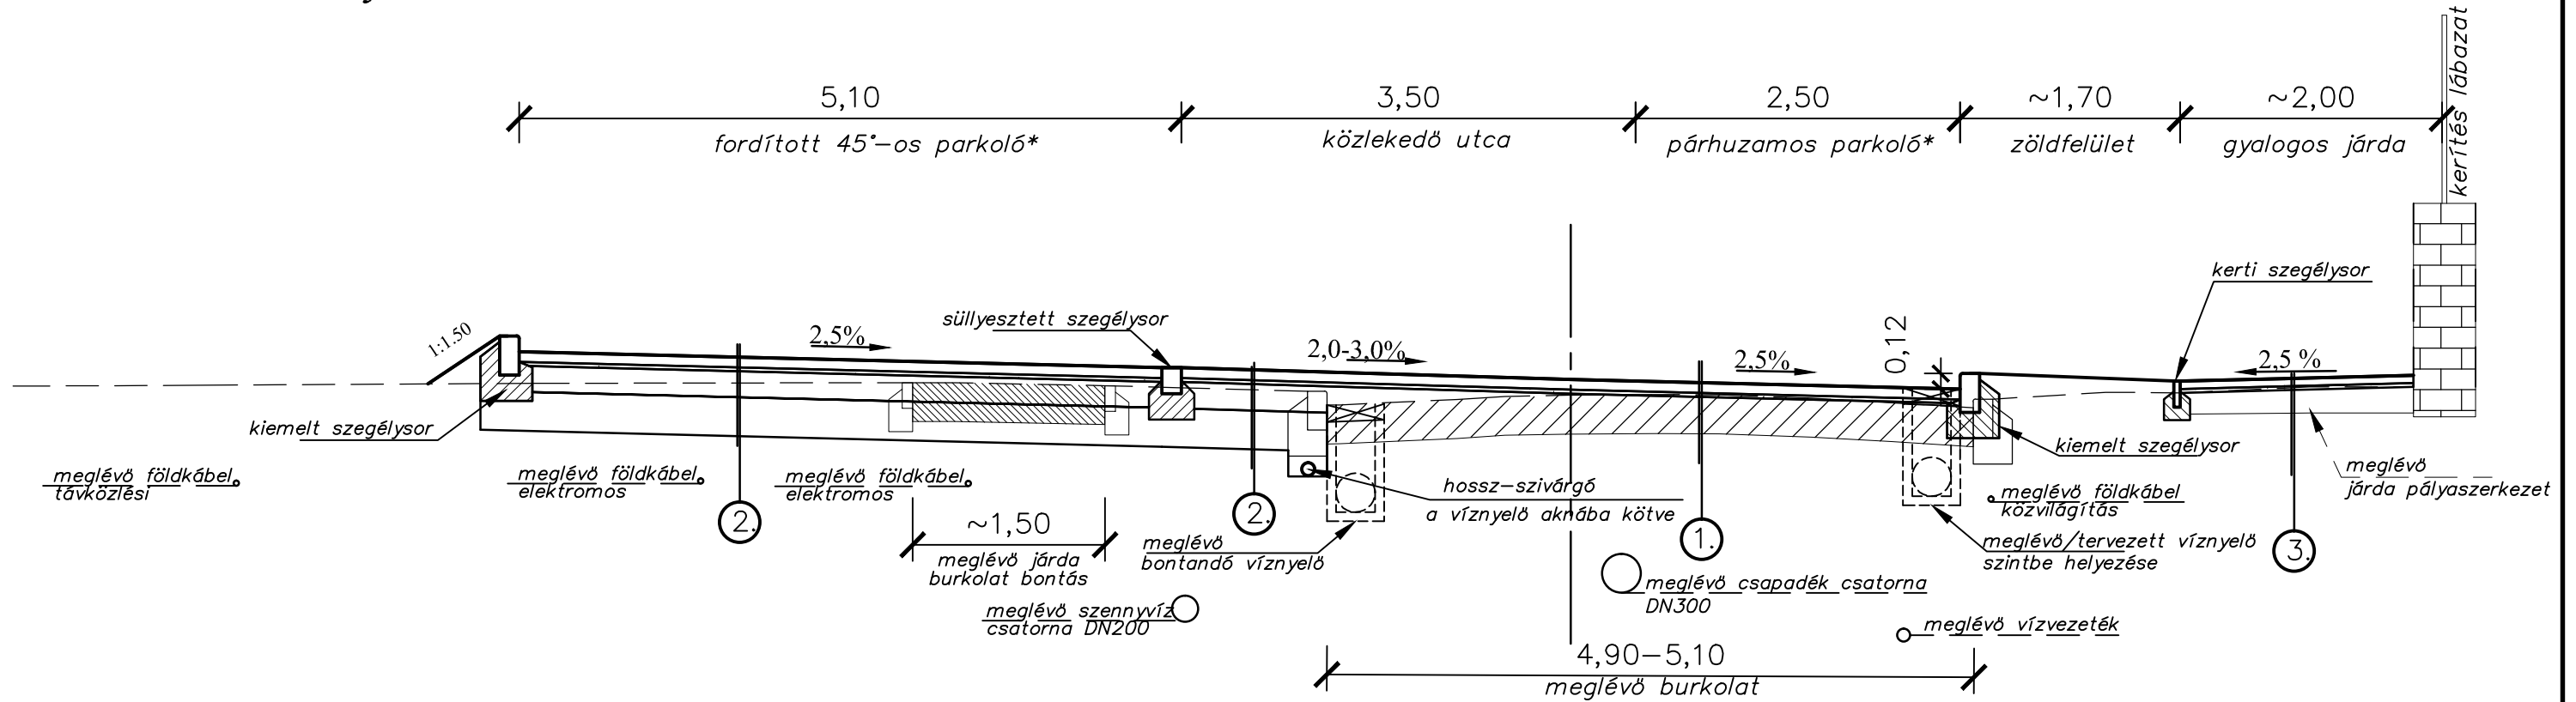

①. Burkolatfelújítás pályaszerkezete


- 8,0 cm vtg. betonkő
- 3,0–6,0 cm vtg. homokágyazat
- változó vtg. Ckt–4 cementstabilizációs alaprétteg
- meglévő burkolat

② | Utca és parkoló pályaszerkezete

- 8,0 cm vtg. betonkő
- 3,0 cm vtg. homokágyazat
- 20,0 cm vtg. Ckt-4 cementstabilizációs alaprétteg
- min. 30 cm M56 mechanikai stabilizációs védőréteg (fagyálló)

③. Járdafelújítás pályaszerkezete

- 6,0 cm vtg. betonkö
- 3,0–6,0 cm vtg. homokágyazat
- meglévő burkolat

	<p>2800 Tatabánya, Bárdos lakópark 2/c.</p> <p>tel.:34/512-788, fax: 34/512-781, e-mail: info@partnerkft.hu, Web: www.partnerkft.hu</p>
---	---

* parkolóállások elválasztása eltérő színű térkő burkolati elemmel