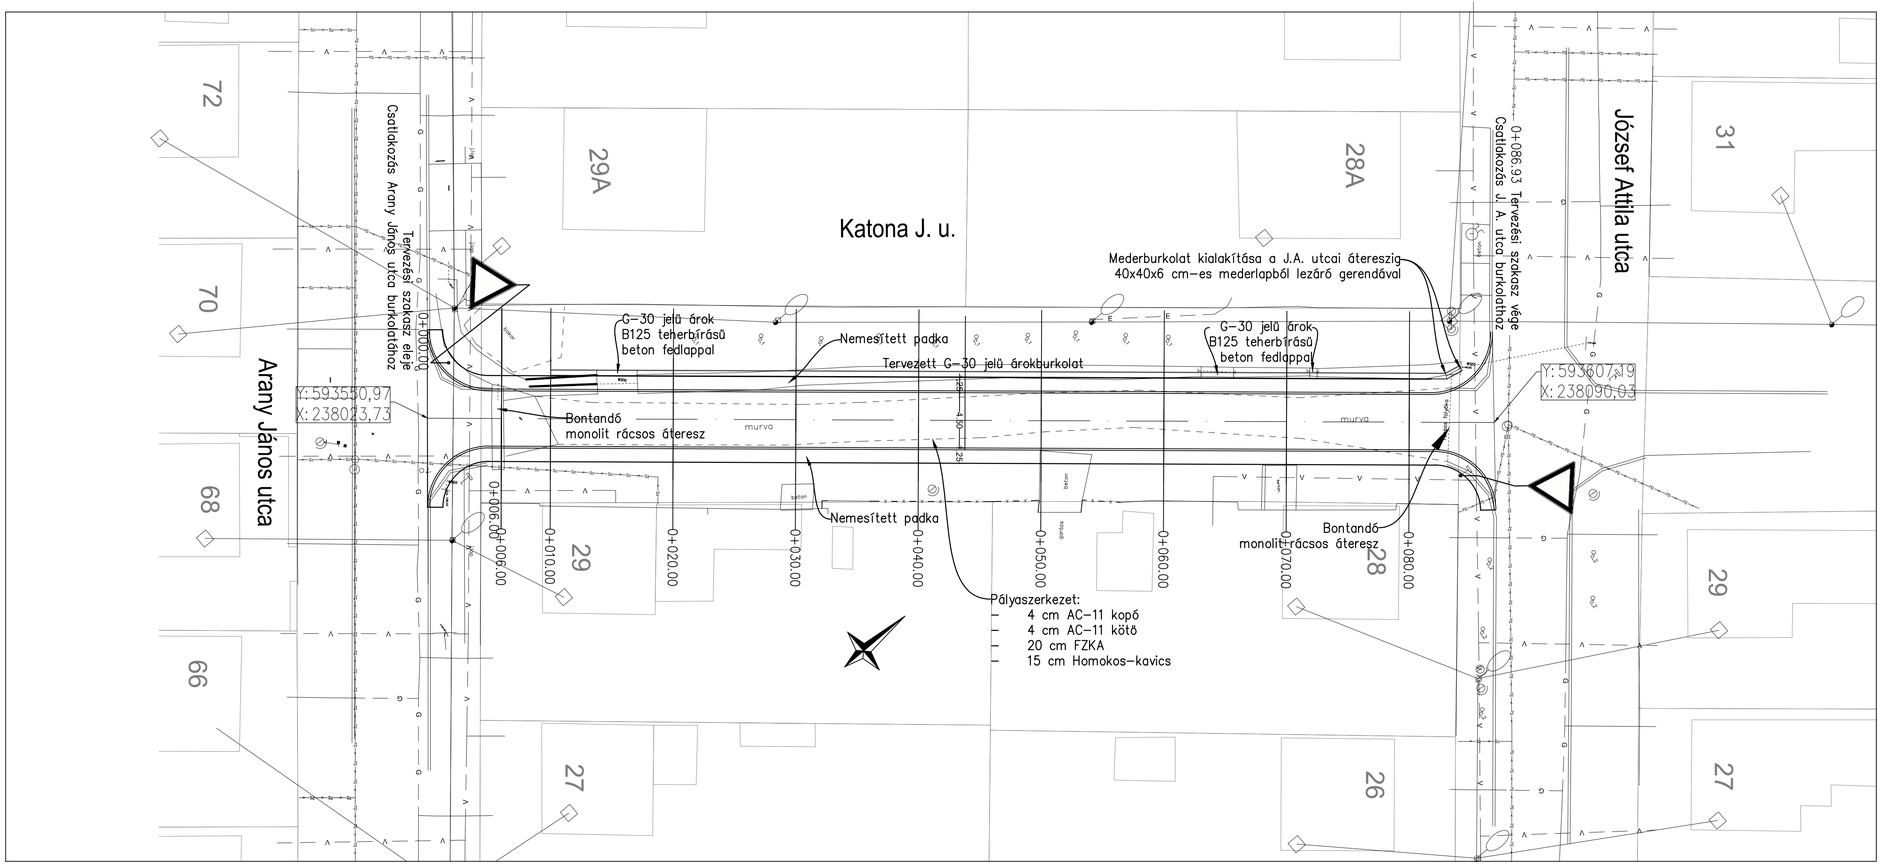

JELMAGYARÁZAT

- Tervezett süllyesztett szegély
- Tervezett nemesített padka
- Tervezett burkolt árok
- Meglévő kerítés
- Meglévő vízvezeték
- Meglévő szennyvíz csatorna
- Meglévő csapadékvíz csatorna
- Meglévő távközlési légvezeték
- Meglévő távközlési alépítmény
- Kisfeszültségű kábel
- Távhő vezeték
- A keresztirányú gázvezeték 1,0–1,0 m–s körzetében be kell tartani a 19/2009. (I.30.) Korm. rendeletben, illetve a 203/1998 (XI.19.) Korm. rendeletben foglaltakat. Ezen zónán belül csak kézi földmunka végezhető!

0129/24 Meglévő helyrajzi szám

Tervezett KRESZ tábla

Y: 574419,21
X: 239171,66 Tervezett úttengely sarokpontok, EOV koordinátái, megnevezésük

PARTNER Mérnöki Iroda Kft.
2800 Tatabánya, Bárdos lakópark 2/c.
tel.:34/512-788, fax: 34/512-781, e-mail: titkarsag@partnerkft.hu

MUNKASZÁM: 1836-4/18	MEGBÍZÓ: **Oroszlány Város Önkormányzata** 2840 Oroszlány, Rákóczi F. út 78.	TERVEZŐ: Dancs Károly
RAJZSZÁM: 3.	TÁRGY: Oroszlány, Katona József utca útfelújítási terve	TERVEZŐ: Busz Tamás KÉ-K 11-0610
MÉRETARÁNY: M=1:250	SZAKÁG: ÚT-, VÍZÉPÍTÉS	TERVEZŐ: Huszti György KÉ-K, VZ-ÉTH-0747
DÁTUM: 2018. szeptember	TERVFAJTA: KIVITELI TERV	
	RÉSZMŰVELET: Részletes helyszínrajz	ÉRVÉNYESÍTŐ: Komlódy László KÉ-K/11-0012

Ez a terv a PARTNER Mérnöki Iroda Kft. szellemi tulajdona.