


Katona József utca tervezett  
mintakeresztmetszelve

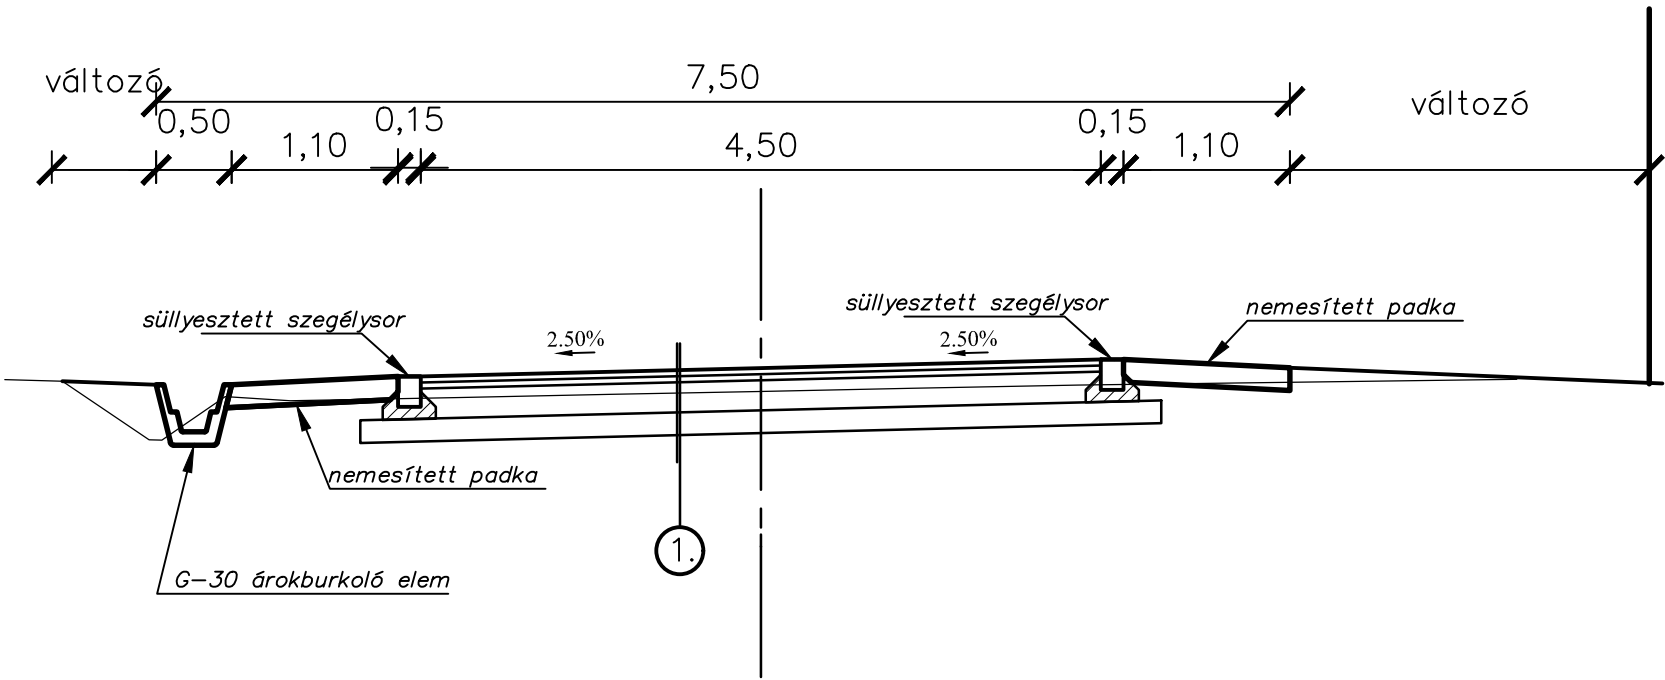

1. Burkolat pályaszerkezete
- 4,0 cm AC-11 kopó
  - 4,0 cm AC-11 kötő
  - 20 cm FZKA
  - 15 cm Homokos-kavics

<div><div><div><div><div></div><div><b>PARTNER</b></div><div>Mérnöki Iroda Kft.</div></div></div><div>2800 Tatabánya, Bárdos lakópark 2/c. tel.:34/512-788, fax: 34/512-781, e-mail: info@partnerkft.hu, Web: www.partnerkft.hu</div></div></div>		
MUNKASZÁM 1836-4/18	MEGBÍZÓ Oroszlány Város Önkormányzata 2840 Oroszlány, Rákóczi Ferenc utca 78.	TERVEZŐ  Dancs Károly
RAJZSZÁM 6.	TÁRGY Oroszlány, Katona József utca útfelújítási terve	TERVEZŐ  Busz Tamás KÉ-K/11-0610
MÉRETARÁNY M=1:50	SZAKÁG ÚT-, VÍZÉPÍTÉS	ELLENŐR  Huszti György KÉ-K, VZ-T/L/11-0747
DÁTUM 2018. szeptember	TERVFÁZIS KIVITELI TERV	ELLENŐR  Komjáthy László KÉ-K/11-0012
RÉSZMŰVELET MINTAKERESZTSZELVÉNY		
Ez a terv a PARTNER Mérnöki Iroda Kft. szellemi tulajdona.		