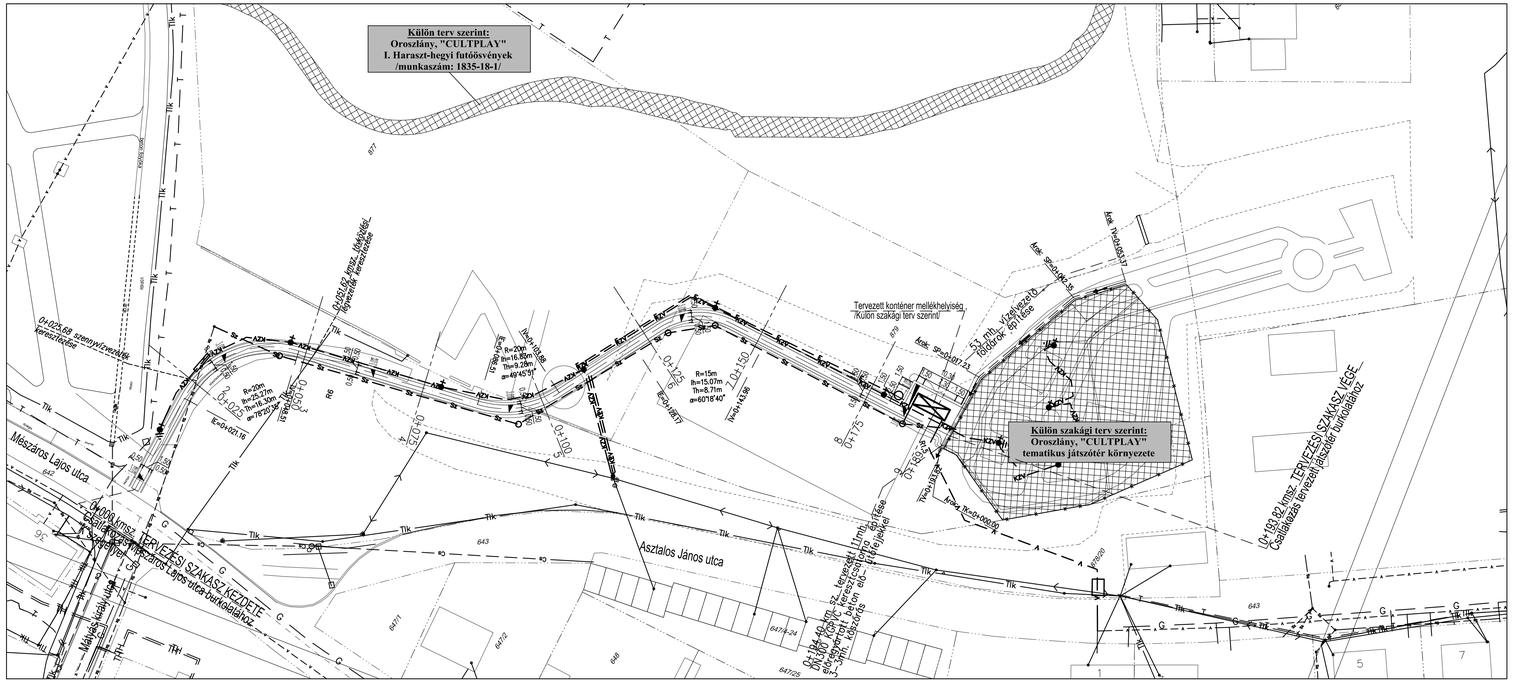

JELMAGYARÁZAT:

földrészlethatár

2647 — meglévő épület, helyrajzi szám

Útépítés, vízépítés:

tervezett út tengelye

tervezett burkolat széle kerti szegéllyel

tervezett padka széle

tervezett rézsű

tervezett keresztcsatorna

tervezett földárok

tervezett játszótér körül kerítés

Közművek:

meglévő közműszerelvények

meglévő ivóvízvezeték (ÉDV)

meglévő szennyvízcsatorna (ÉDV)

meglévő távközlési légvezeték (Magyar Telekom)

meglévő távközlési földkábel (DIGI)

meglévő kisfeszültségű KIF elektromos légvezeték (EON)

meglévő közvilágítási földkábel (EON)

tervezett földkábeles közvilágítási hálózat

tervezett ivóvízvezeték

tervezett szennyvízvezeték

PARTNER Mérnöki Iroda Kft.
2800 Tatabánya, Bárdos lakópark 2/c.
tel.:34/512-788, fax: 34/512-781, e-mail: titkarsag@partnerkft.hu

MUNKASZÁM: 1835-18-2	MEGBÍZÓ: Oroszlány Város Önkormányzata 2840 Oroszlány, Rákóczi F. út 78.	TÉRVÉZŐ: Mezőberényi Ferenc KÉ-T, VZ-T/11-0181
RAJZSZÁM: 4.2	TÁRGY: Oroszlány, "CULTPLAY" tematikus játszótér környezete és a Haraszt-hegyi futóösvény tervezése II. Játszótér és környezete	TÉRVÉZŐ: Zsuppolits Ádám
MÉRETARÁNY: M =1:500	SZAKÁG: ÚT-, VÍZÉPÍTÉS	ELLENŐRIZTE: Dr. Tamáska Miklós KÉ-K, VZ-TER/11-0618
DÁTUM: 2018. augusztus	TERVFAJTA: KIVITELI TERV	TERVEZŐ: Kompathy László KÉK/11-0012
	RÉSZMŰVELET: KÖZMŰ HELYSZÍNRAJZ	

Ez a terv a PARTNER Mérnöki Iroda Kft. szellemi tulajdona.