


# OROSZLÁNY

TELEPÜLÉSTERVEZÉSI TERV  
Szabályozási terv módosítás  
0706/4 hrsz.



## Jelmagyarázat

- tervezési terület határa
- település közigazgatási határa
- meglévő belterületi határvonal
- övezethatár
- gyűjtőút
- Gip<sub>I</sub> ipari gazdasági terület
- KÖu közúti közlekedési terület
- KÖk kötőtpályás közlekedési terület
- Ev védelmi erdőterület
- Gip<sub>I</sub> ipari gazdasági terület
- Kk-En/1 különleges beépítésre nem szánt megújuló energiaforrás hasznosításának céljára szolgáló terület
- Mkf korlátozott felhasználású mezőgazdasági terület
- Ev erdőterület
- V vízgazdálkodási terület
- ökológiai hálózat ökológiai folyosó területe
- tájképvédelmi terület

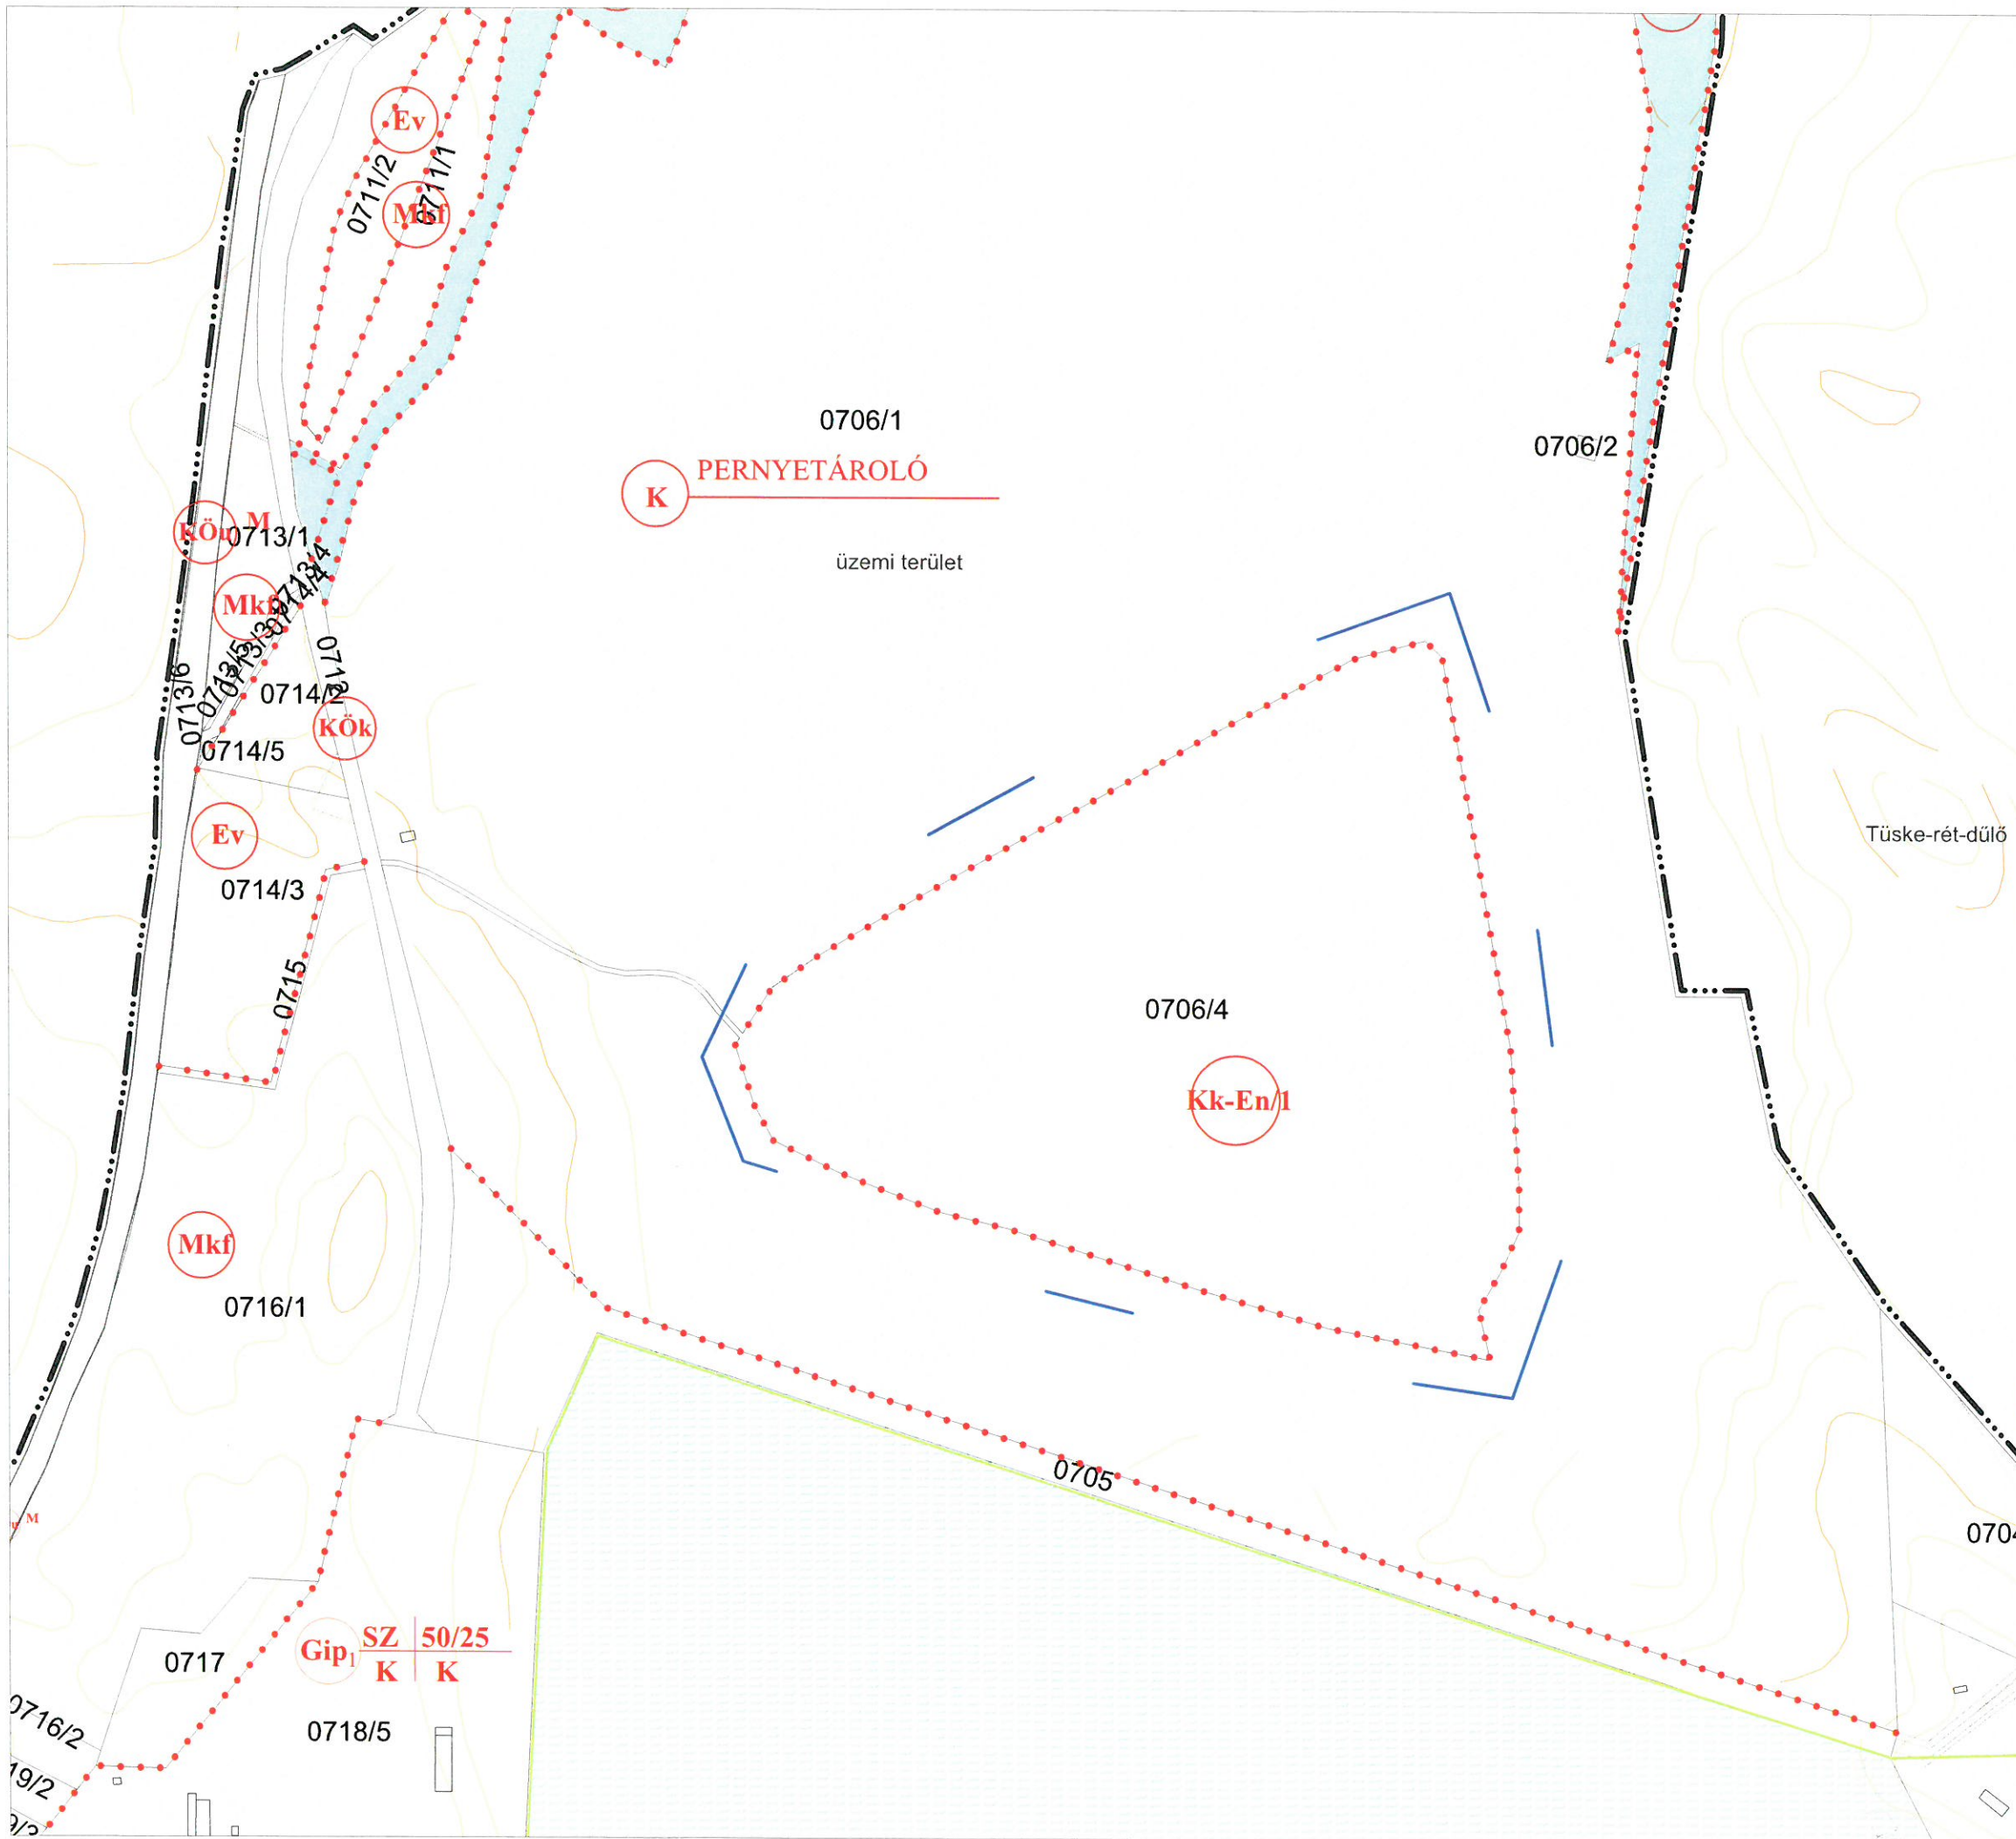

Megbízó: Oroszlányi Polgármesteri Hivatal, 2840 Oroszlány, Rákóczi F. út 78.	SZ-J2/M3-2021
Generáltervező: Pro Arch. Építész Stúdió 1085 Bp. József krt. 36. proarch.epstudio@gmail.com +3620/960-5041	
<b>OROSZLÁNY</b> <b>SZ-J2 JELŰ SZABÁLYOZÁSI</b> <b>ÉS ÖVEZETI HELSZÍNRAJZ II. MÓDOSÍTÁSA</b> <i>1. sz. melléklet a ... sz. rendelethez</i>	
Településtervezés: Auer János TT/1, TK/1 01-5003 TÁJOLÓ-TERV Kft.	Leel-Össy Zsolt ProArch Építész Stúdió
	2021. március M = 1:7500