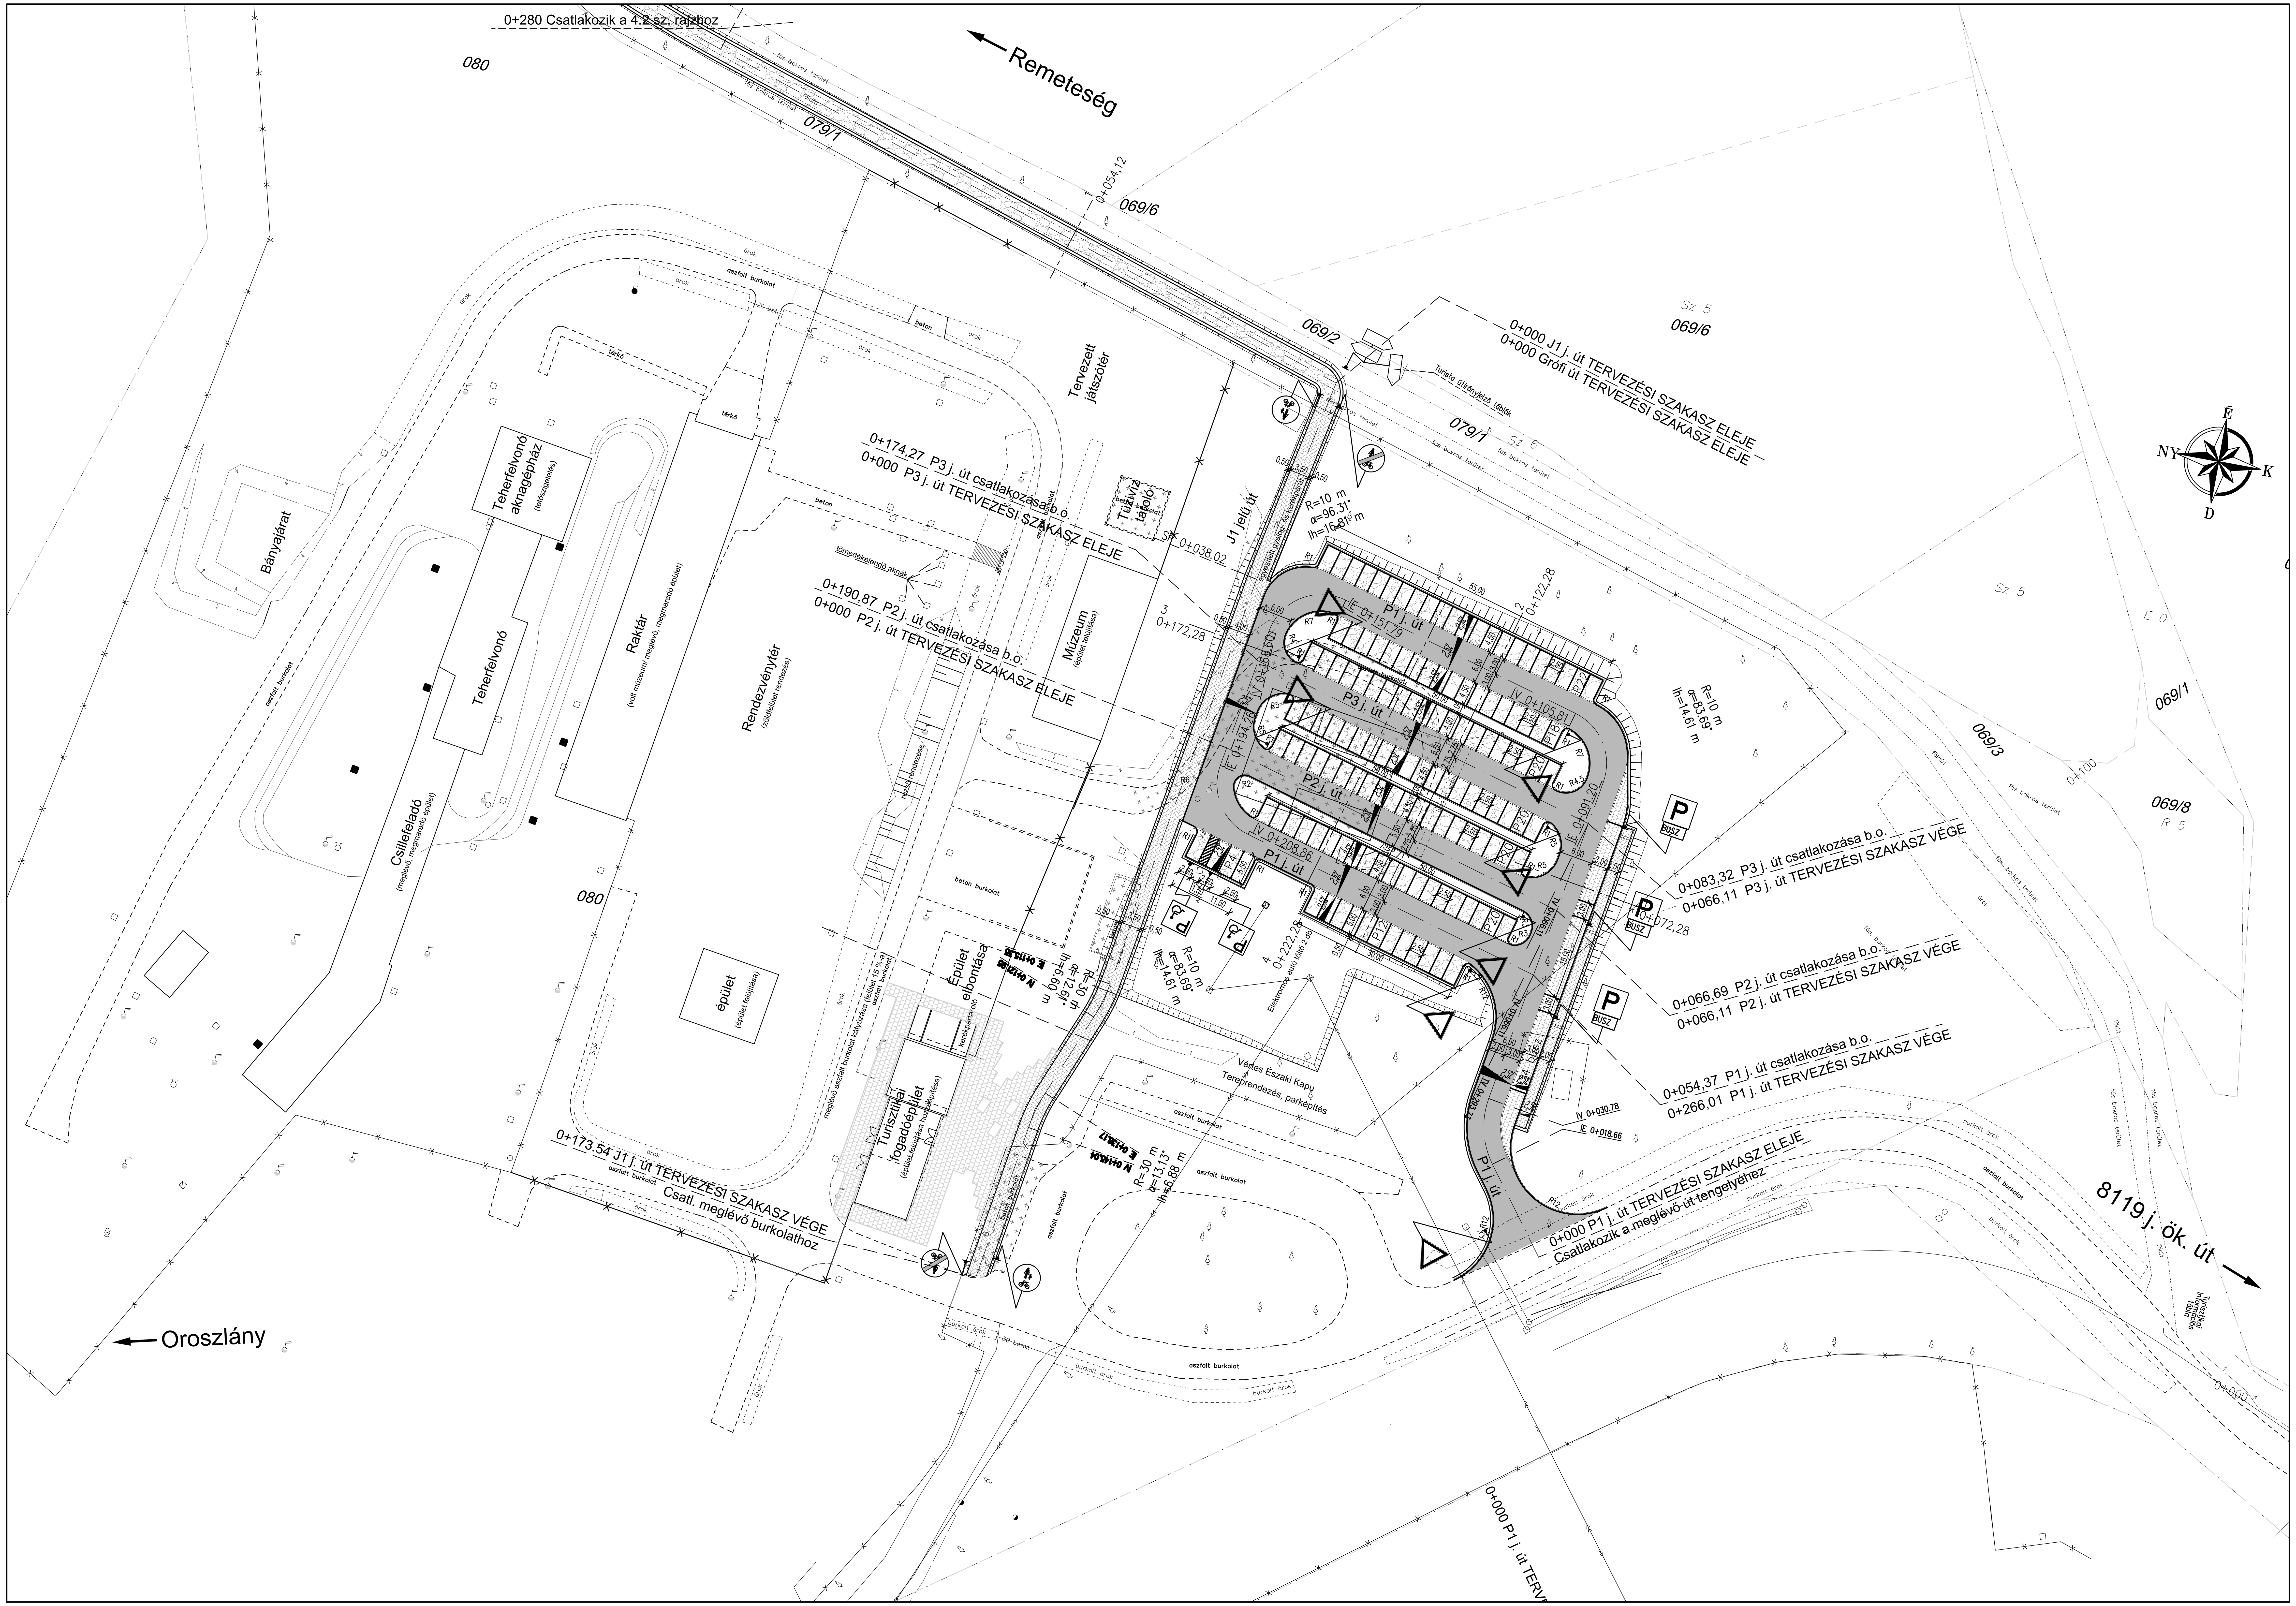

JELMAGYARÁZAT:

- Földrészlet határ
- 069/7 — Helyrajzi szám
- Meglévő burkolat, burkolatszél
- Meglévő kerítés
- Meglévő tartóoszlopok (fa gyám, vastraverz, közvilágítás)
- Meglévő közműszerelvények (szekrény, akna, elzáró)

ÚTÉPÍTÉS:

- Tervezett burkolat széle
- Tervezett kiemelt szegély
- Tervezett "K" vízvezető szegély
- Tervezett süllyesztett szegély
- Tervezett kerti szegély
- Tervezett aszfalt burkolat
- Tervezett zúzottkő burkolat
- Tervezett betonkő burkolat
- Aszfalt burkolat marása
- Meglévő burkolat bontása

KÖZMŰVEK:

- Meglévő elektromos légvezeték

FORGALOMTECHNIKA:

- Tervezett jelzőtábla
- Taktilis figyelmeztető jelzés
- Burkolati vezetősáv
- Tervezett taktilis burkolati jelek

MEGJEGYZÉS:

1. **A tervezett KRESZ táblák méreteit a 4/2001. (I.31.) KöVIM rendelet /JTSZ/, illetve az ÚT 2-1 124-134 ÚME előírásai szerint kell kivitelezni!**
2. **A tervezett KRESZ táblák szín- és fénytechnikai követelményei feleljenek meg a 4/2001 (I.31.) KöVIM rendelet 4. pontjában foglaltaknak!**
3. **A tervezett KRESZ táblák elhelyezése az út mentén feleljen meg az ÚT 2-1.114 UME 4. pontjában foglaltaknak!**

A magasságok BALTI alapszintre vonatkoznak.

PARTNER Mérnöki Iroda Kft.
2800 Tatabánya, Bárdos lakópark 2/c.
tel.:34/512-788, fax: 34/512-781, e-mail: info@partnerkft.hu, Web: www.partnerkft.hu

MUNKASZÁM **1748-17**	MEGBÍZÓ Oroszlány Város Önkormányzata 2840 Oroszlány, Rákóczi Ferenc út. 78.	TERVEZŐ Huszti György 11-0747
RAJZSZÁM **A.4.1.**	TÁRGY **Oroszlány, XX-as akna turisztikai központ komplex fejlesztése**	TERVEZŐ Sipos Tamás 11-0834
MÉRETARÁNY **M=1:500**	SZAKÁG A. ÚT-, VÍZÉPÍTÉS, FORGALOMTECHNIKA	ELLENŐR Mezőberényi Ferenc 11-0181
DÁTUM **2017. október**	RÉSZMŰVELET HELYSZÍNRAJZ I.	ÜGYVEZETŐ Komáthy László 11-0012

Ez a terv a PARTNER Mérnöki Iroda Kft. szellemi tulajdona.