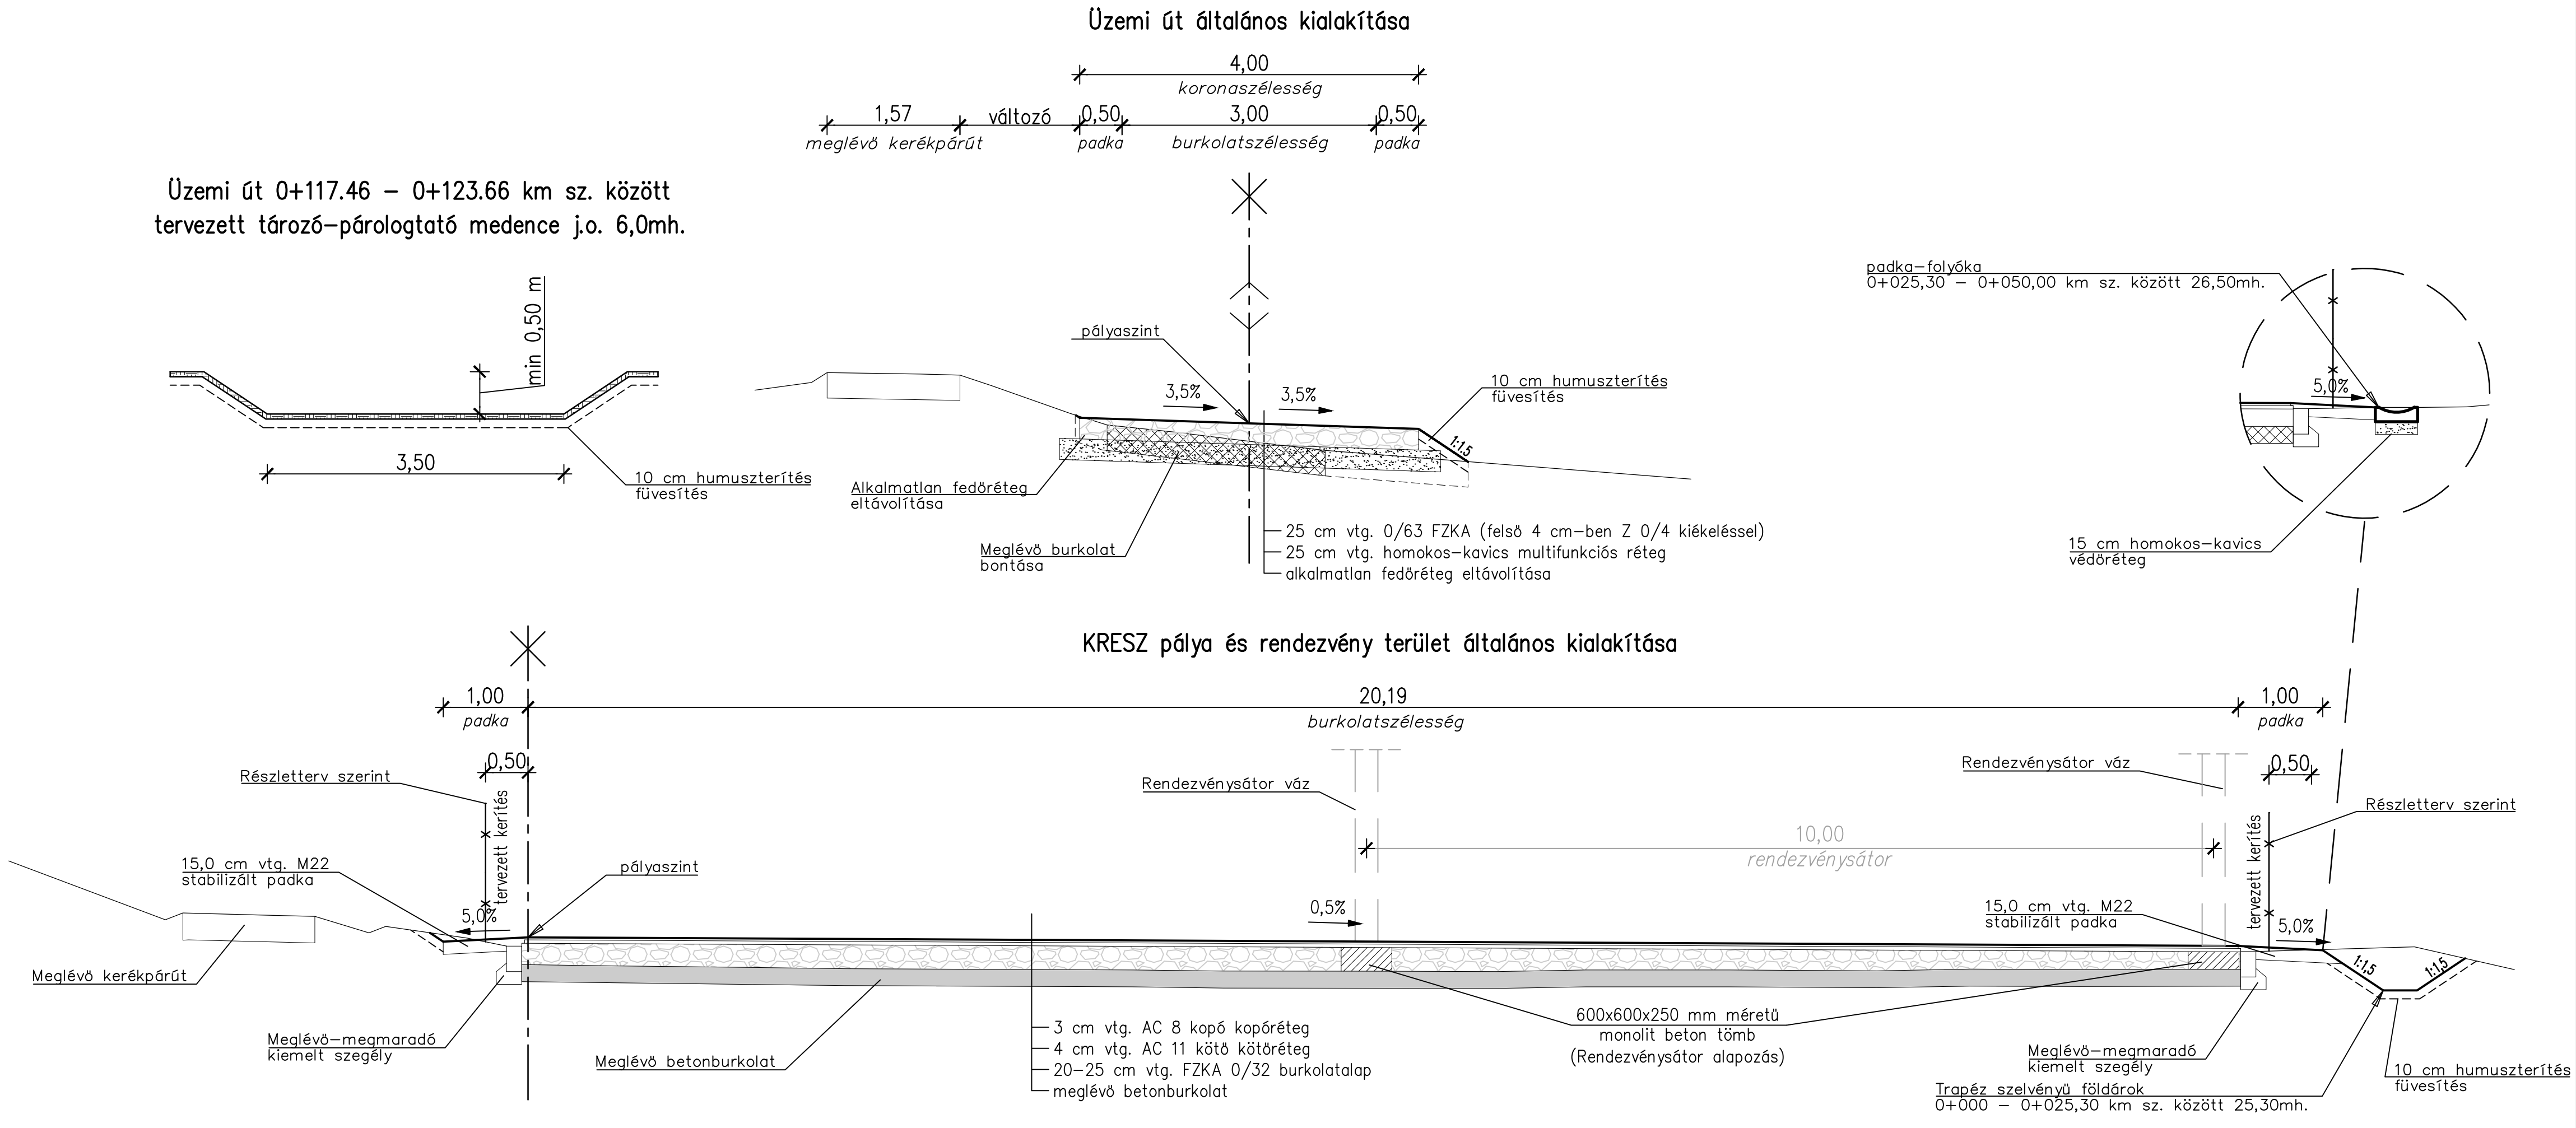


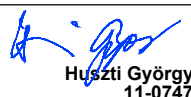
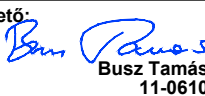

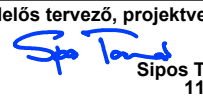



Üzemi út 0+117.46 – 0+123.66 km sz. között
tervezett tározó–párologtató medence j.o. 6,0mh.



Megrendelő:		Oroszlány Város Önkormányzata	
		2840 Oroszlány, Rákóczi Ferenc út 78.	
A terv adatai EOVS rendszerben vannak és EOMA alapszintre vonatkoznak.			
Terv tárgya:			
Oroszlány, korábbi labdapálya hasznosítása			
Tervező:		Tervszám:	
		2800 Tatabánya, Bárdos lakópark 2/C., tel.:34/512-788, fax: 34/512-781	
		e-mail: titkarsag@partnerkft.hu, web: www.partnerkft.hu	
Ügyvezető:		Ellenőr:	
			
Jakabházy Miklós 11-0611		Huszti György 11-0747	
Ügyvezető:		Tervező:	
			
Busz Tamás 11-0610		Dancs Károly 11-5805	
Felelős tervező, projektvezető:		Tervező:	
			
Sipos Tamás 11-0834		Szuri Beatrix	
Szakág:			
ÚT-, VÍZÉPÍTÉS ÉS FORGALOMTECHNIKA			
Tervfázis:			
KIVITELI TERV			
Rajz megnevezés:			
MINTAKERESZTSZELVÉNYEK			
Dátum:	Méretarány:	Rajzszám:	
2023. március	M 1:50		6.
Ez a terv a Tervező(k) szellemi terméke, melynek védelmét jogszabály biztosítja. A digitális változat a Tervező(k) által aláírt papíralapú tervdokumentáció tervazonos másolata.			