
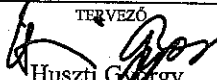

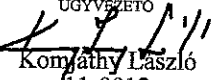
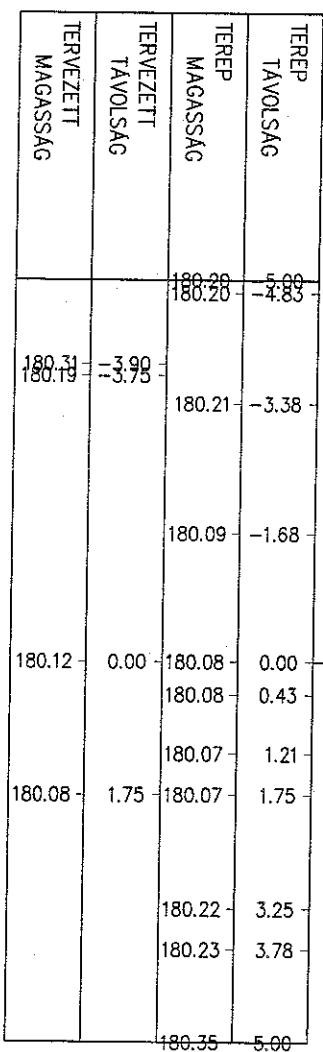
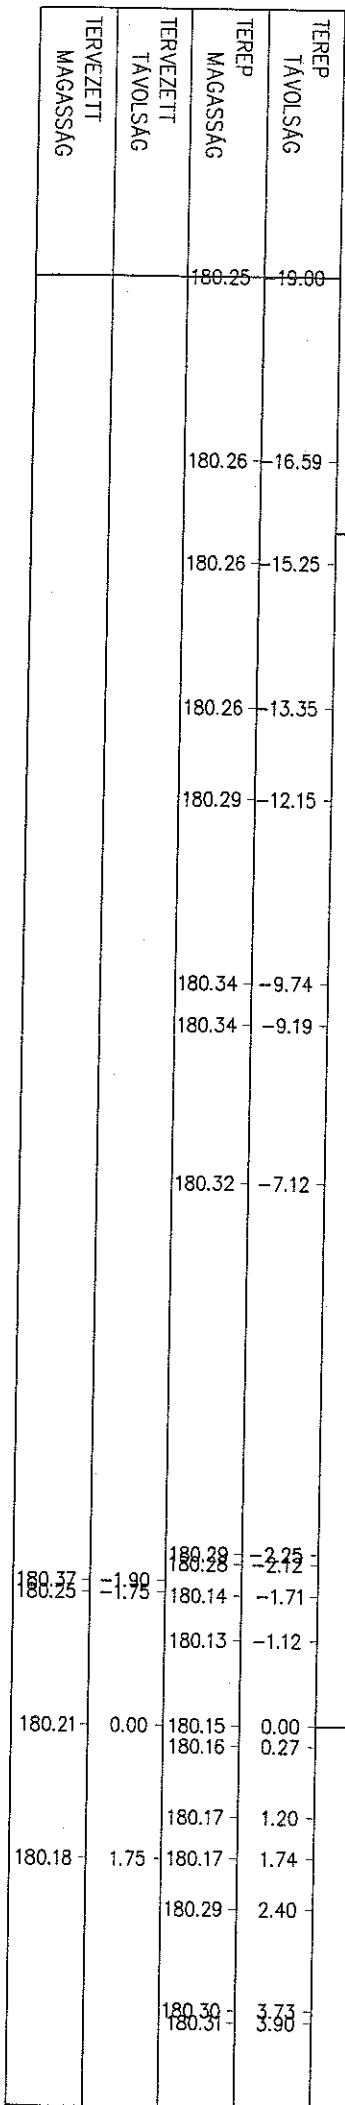
 <b>PARTNER</b> Mérnöki Iroda Kft.		2800 Tatabánya, Bárdos lakópark 2/c. tel.: 34/512-788, fax: 34/512-781, e-mail: info@partnerkft.hu, Web: www.partnerkft.hu	
MUNKASZÁM	MEGBÍZÓ		TERVEZŐ
<b>1621-16</b>	Oroszlány Város Önkormányzata 2840 Oroszlány, Rákóczi Ferenc utca 78.		 Sipos Tamás 11-0834
RAJZSZÁM	TÁRGY		TERVEZŐ
<b>6.2.</b>	"Oroszlány, Népek barátsága - Irinyi tengely" I/a, I/b, I/c. ütemek közlekedésfejlesztése		 Huszti György 11-0647
MÉRETARÁNY	SZAKÁG		ELLENŐR
<b>M=1:100</b>	ÚT-, VÍZÉPÍTÉS, FORGALOMTECHNIKA		 Jakabházy Miklós 11-0611
DÁTUM	TERVFÁZIS		ÜGYVEZŐ
<b>2016. június</b>	EGYESÍTETT TERV		 Komjáthy László 11-0012
RÉSZMŰVELÉST Keresztszelvények II. Április utca			
Ez a terv a PARTNER Mérnöki Iroda Kft. szellemi tulajdona.			

0+015.00 km sz.  
Aprilis u. parkol&uot  
M=1:100  
AM=172.50 mBf.




0+035.00 km sz.  
 Április u. parkolót  
 M=1:100  
 AM=172.50 mBf.



3

0+050.00 km sz.  
 Április u. parkolóút  
 M=1:100  
 AM=172.50 mBf.

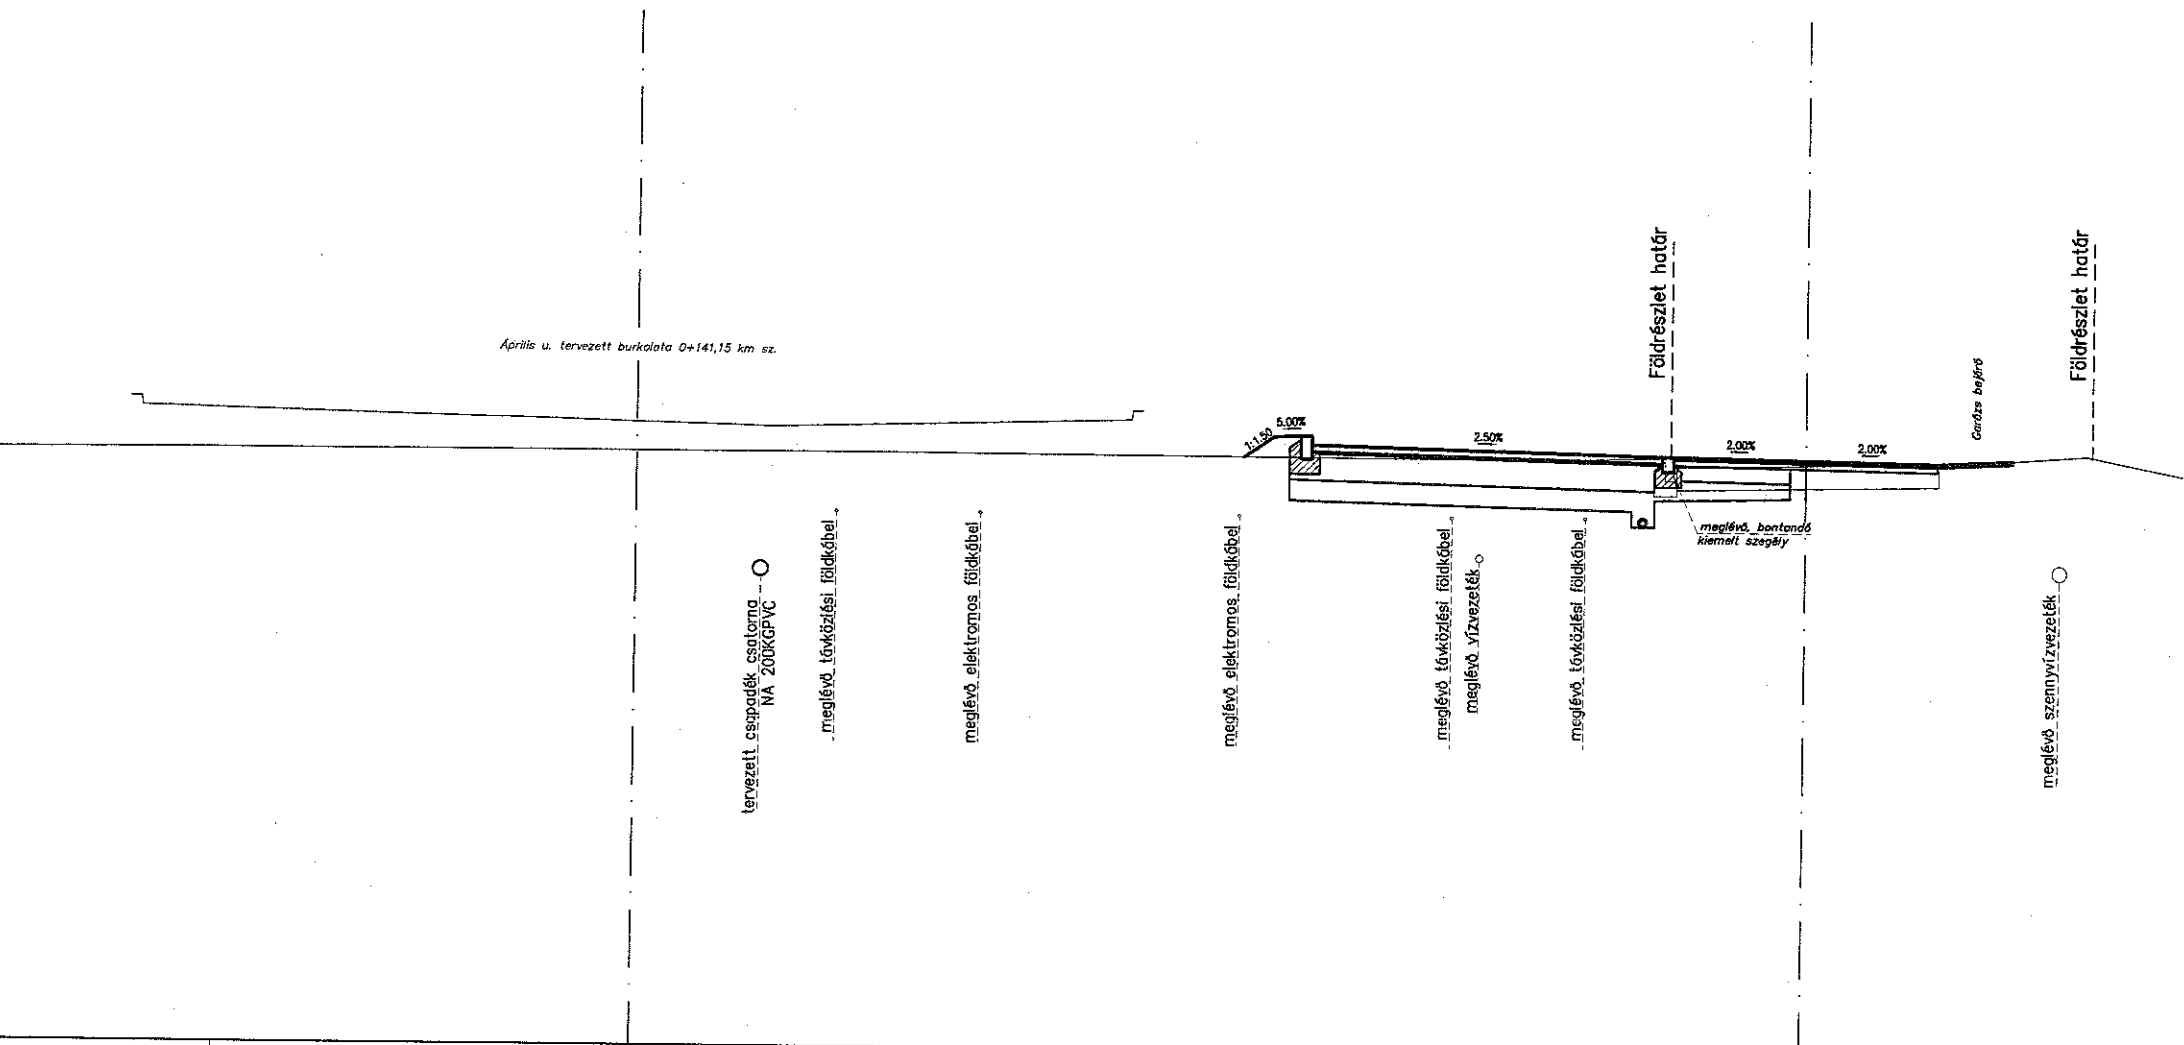

TEREP TÁVOLSÁG	24.00	21.03	11.70	7.16	3.34	1.71	0.18	1.73	2.39	2.70	3.72	5.00
TEREP MAGASSÁG	180.27	180.29	180.30	180.28	180.27	180.19	180.22	180.25	180.28	180.30	180.37	180.12
TERVEZETT TÁVOLSÁG				6.39		1.99	0.00	1.75				
TERVEZETT MAGASSÁG				180.44		180.32	180.29	180.25				

4

0+065.00 km sz.  
Április u. parkolóút  
M=1:100  
AM=172.50 mBf.











TEREP TÁVOLSÁG	19.00	13.41	13.41	1.91	0.00	0.39	0.95	1.76	2.16	2.40	3.32	3.68	5.00
TEREP MAGASSÁG	180.27	180.28	180.28	180.36	180.25	180.25	180.26	180.26	180.28	180.29	180.31	180.31	180.07
TERVEZETT TÁVOLSÁG				1.99	0.00			1.75					
TERVEZETT MAGASSÁG				180.36	180.32			180.29					


0+071.00 km sz. -  
Április u. parkolóút  
M=1:100  
AM=172.50 mBf.

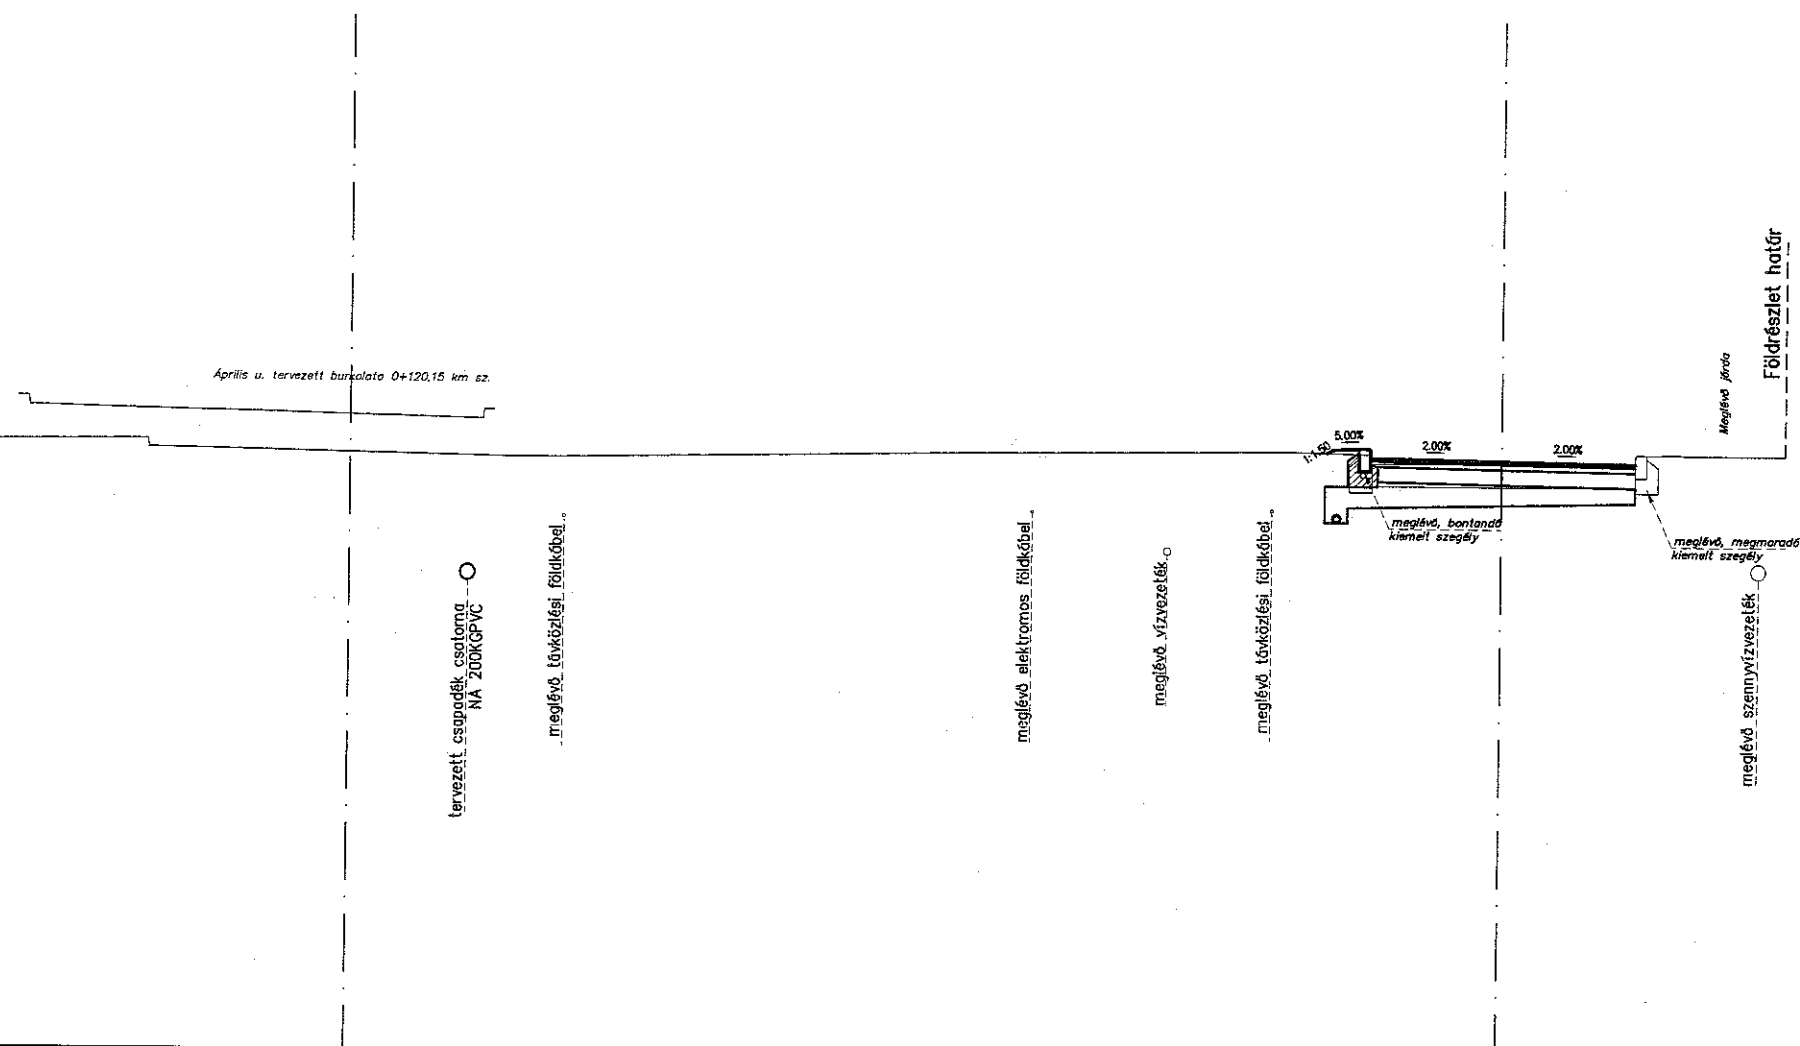[illegible]


6

0+081.00 km sz.  
Április u. parkolóút  
M=1:100  
AM=172.50 mBf.

TEREP TÁVOLSÁG	22.80	21.37	20.52	18.21	17.83	14.52	7.08	4.50	2.63	1.78	0.76	0.00	0.21	0.64	1.78	2.24	2.87	3.68	4.14
TEREP MAGASSÁG	180.75	180.78	180.78	180.43	180.43	180.49	180.38	180.31	180.28	180.26	180.27	180.27	180.27	180.27	180.34	180.37	180.39	180.39	180.38
TERVEZETT TÁVOLSÁG							6.79			1.98		0.00			1.75				
TERVEZETT MAGASSÁG							180.56			180.32		180.28			180.25				

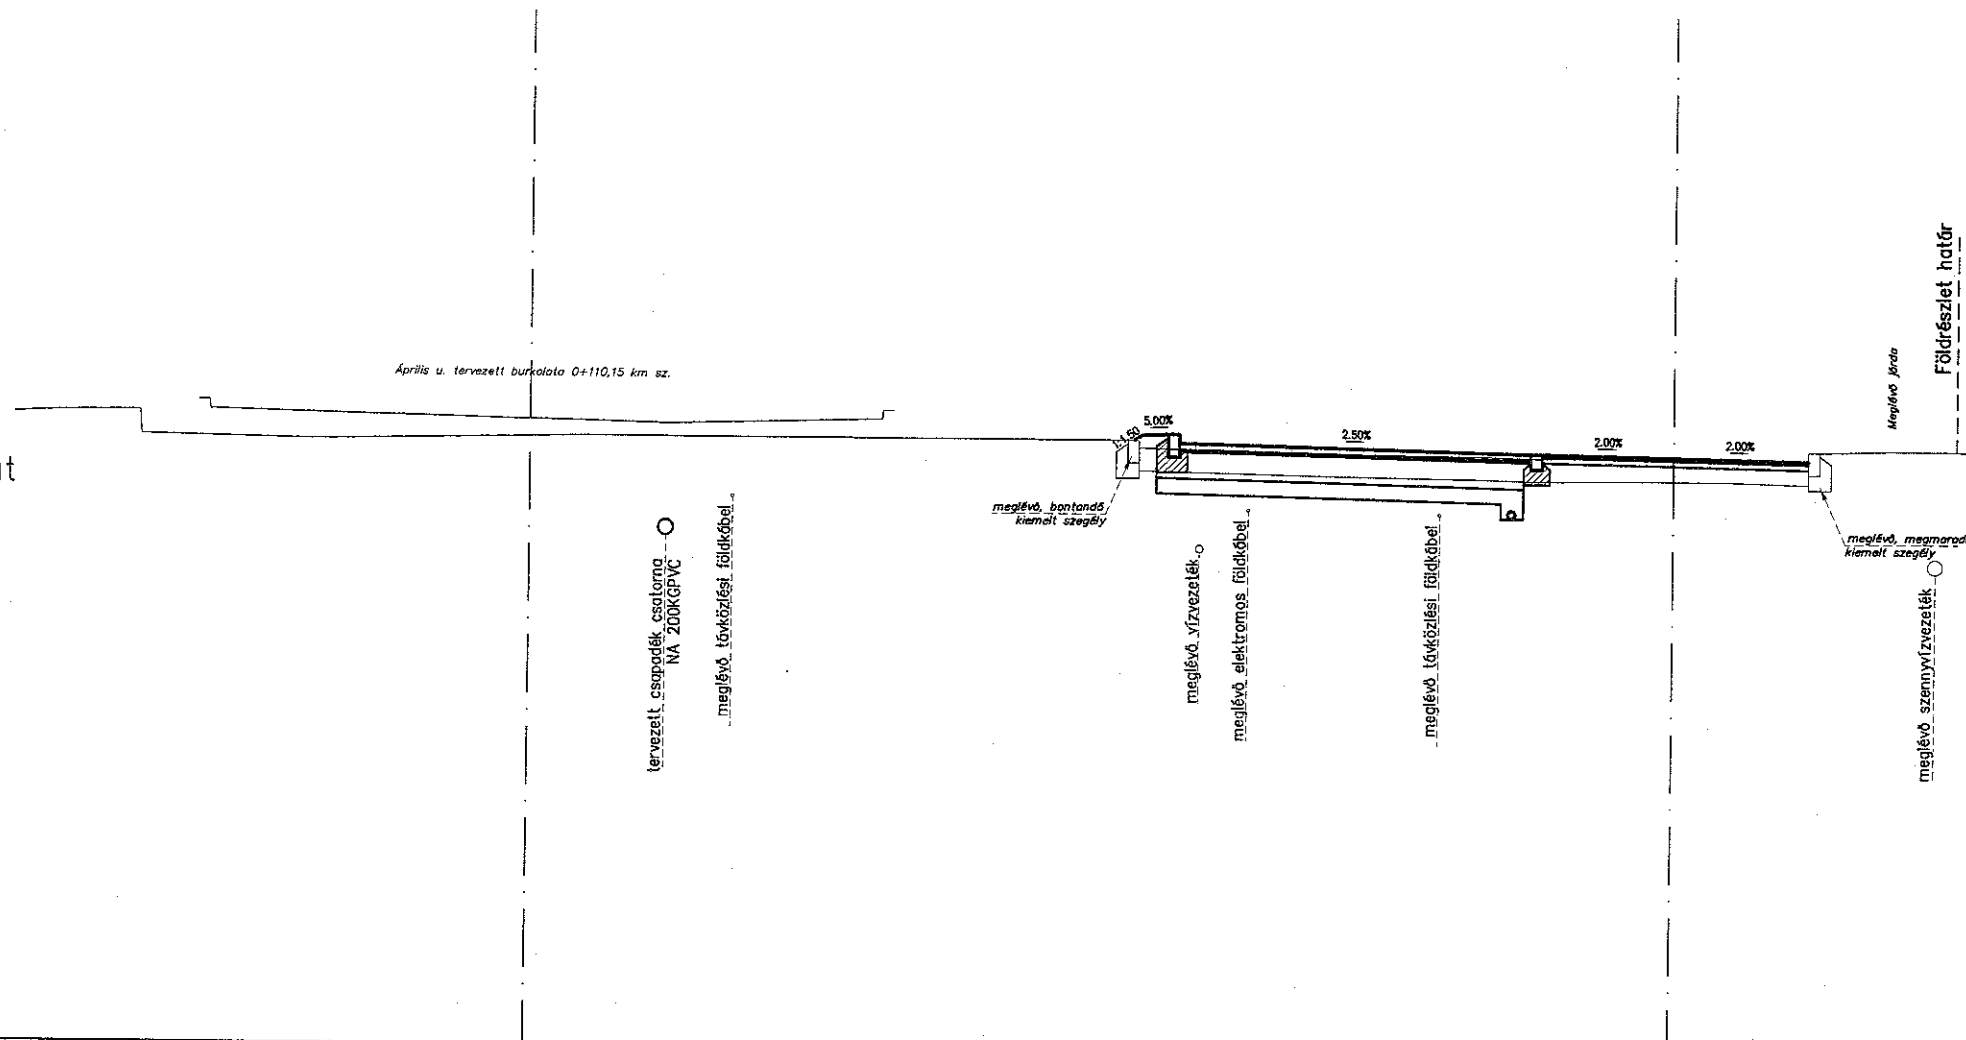


0+095.00 km sz.  
Április u. parkolóút  
M=1:100  
AM=172.50 mBf.

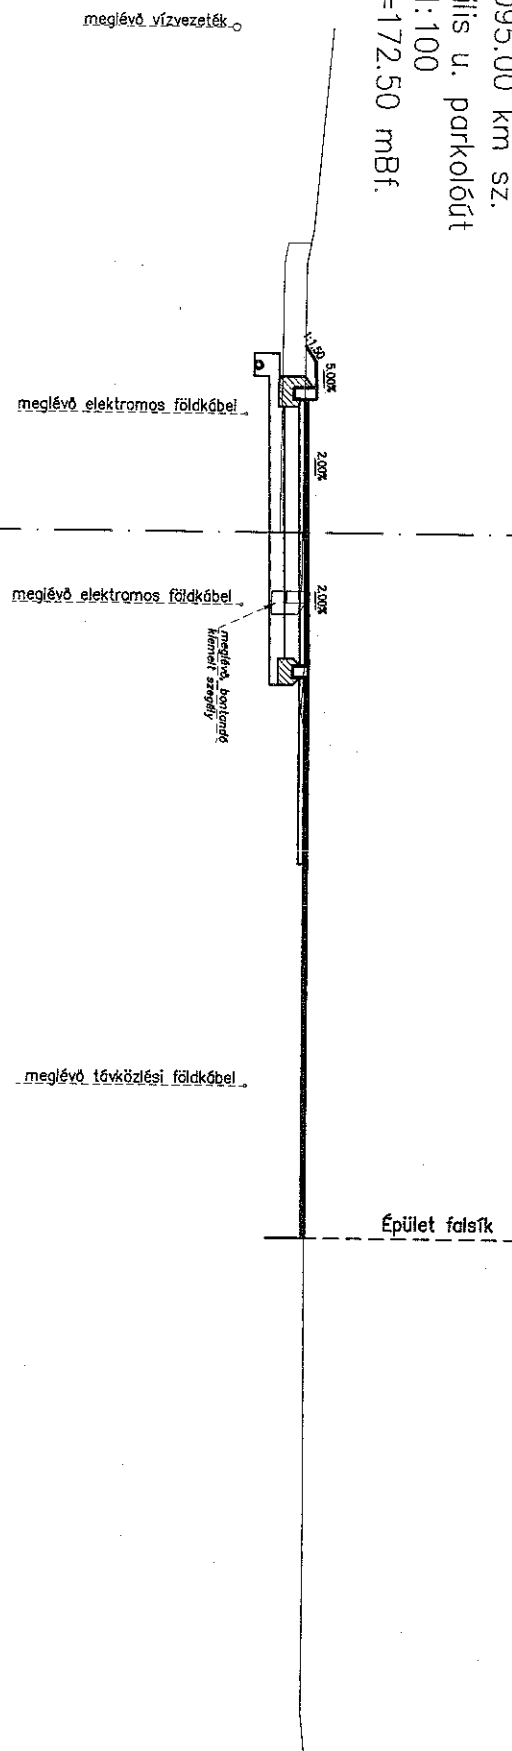


TEREP TAVOLSÁG	TEREP MAGASSÁG	TERVEZETT TAVOLSÁG	TERVEZETT MAGASSÁG

)+115.00 km sz.  
Április u. parkolóút  
M=1:100  
AM=177.50 mBf.

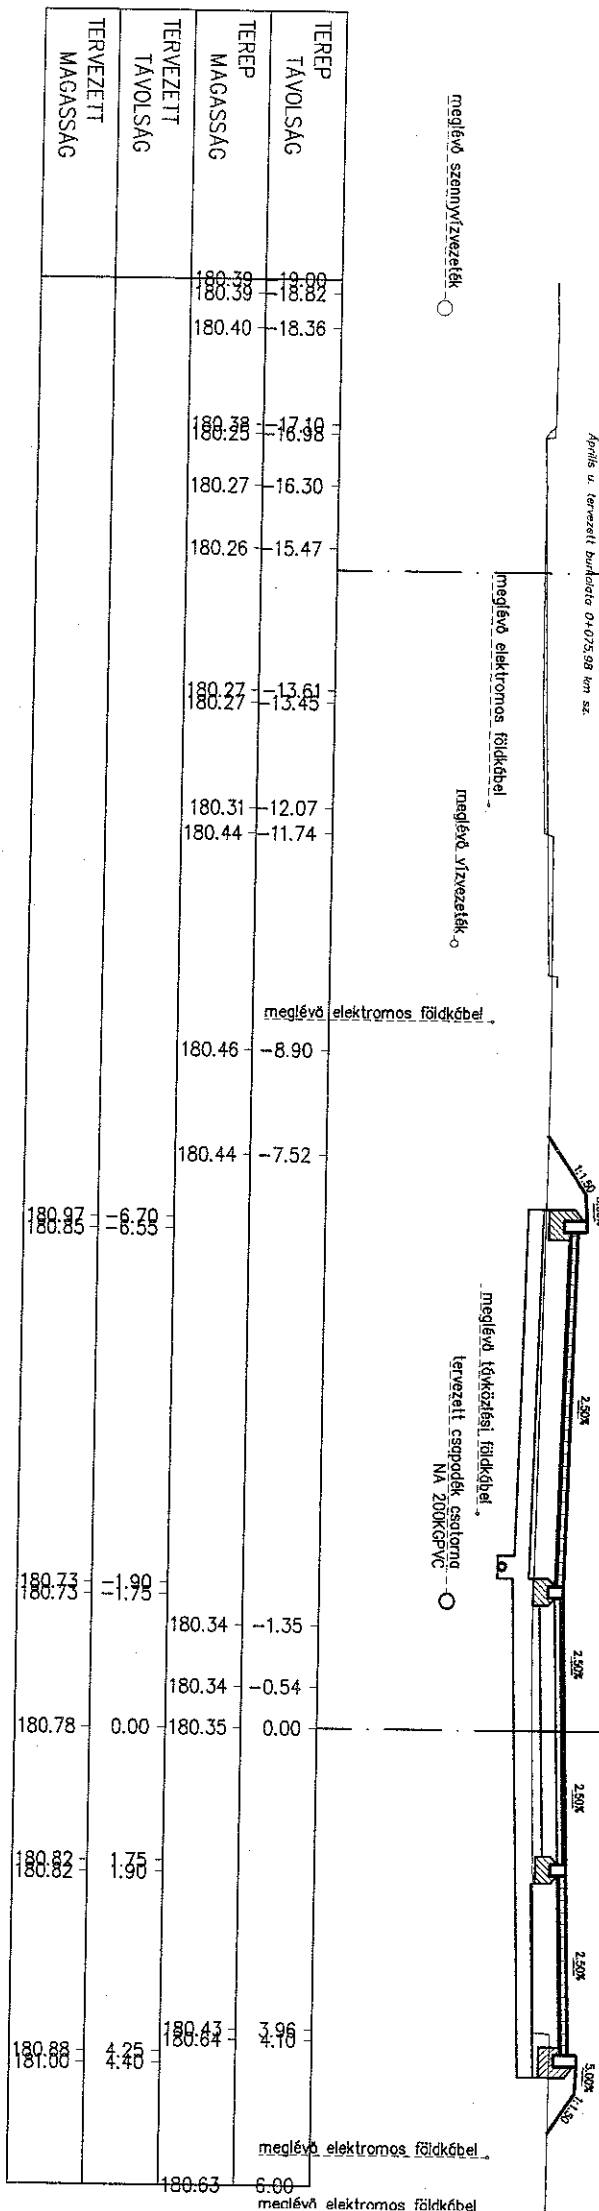

9

0+135.00 km sz.  
Április u. parkolóút  
M=1:100  
AM=177.50 mBf.

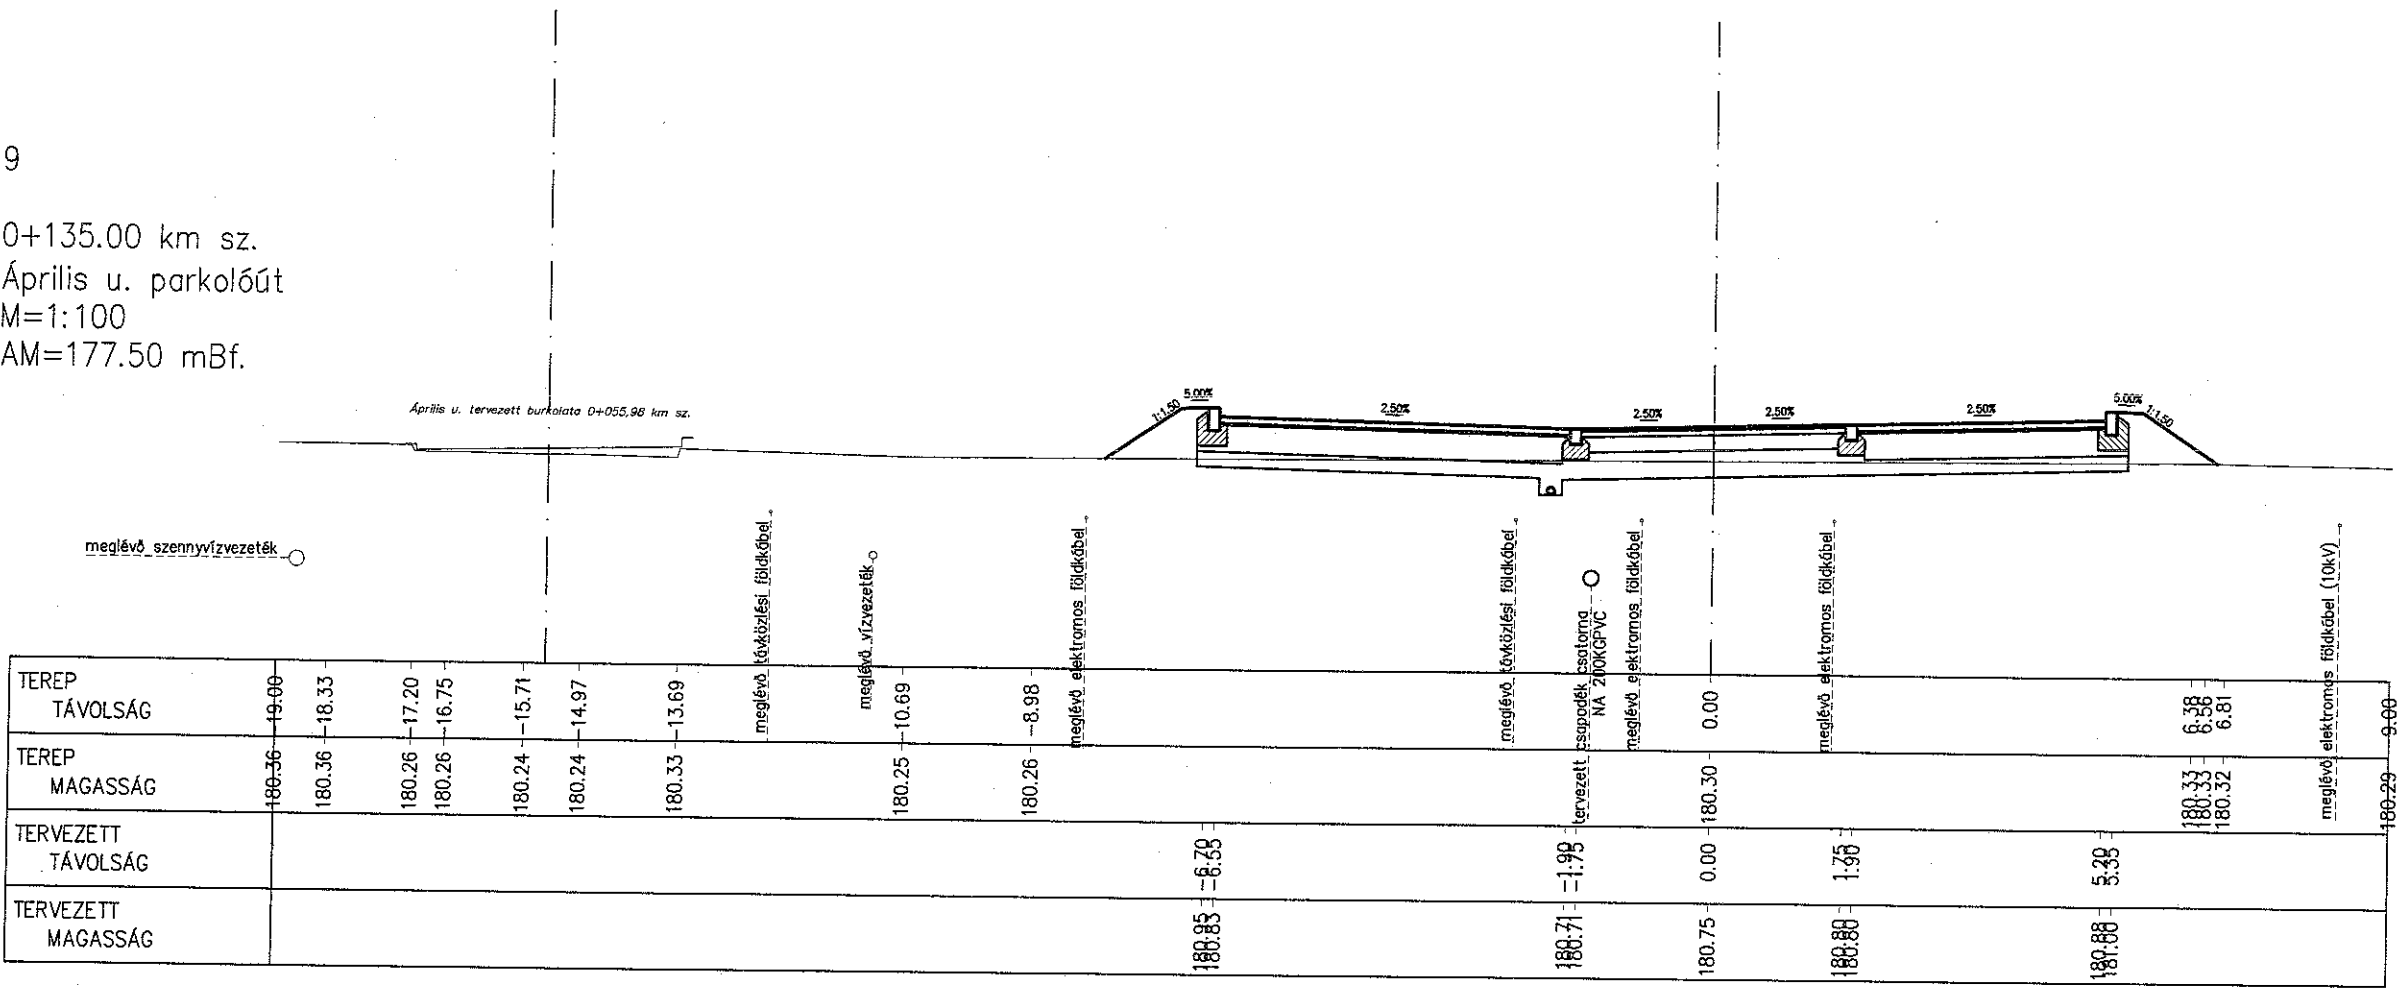



0+150.00 km sz.           
 Április u. parkolóút  
 M=1:100  
 AM=175.00 mBf. ○

