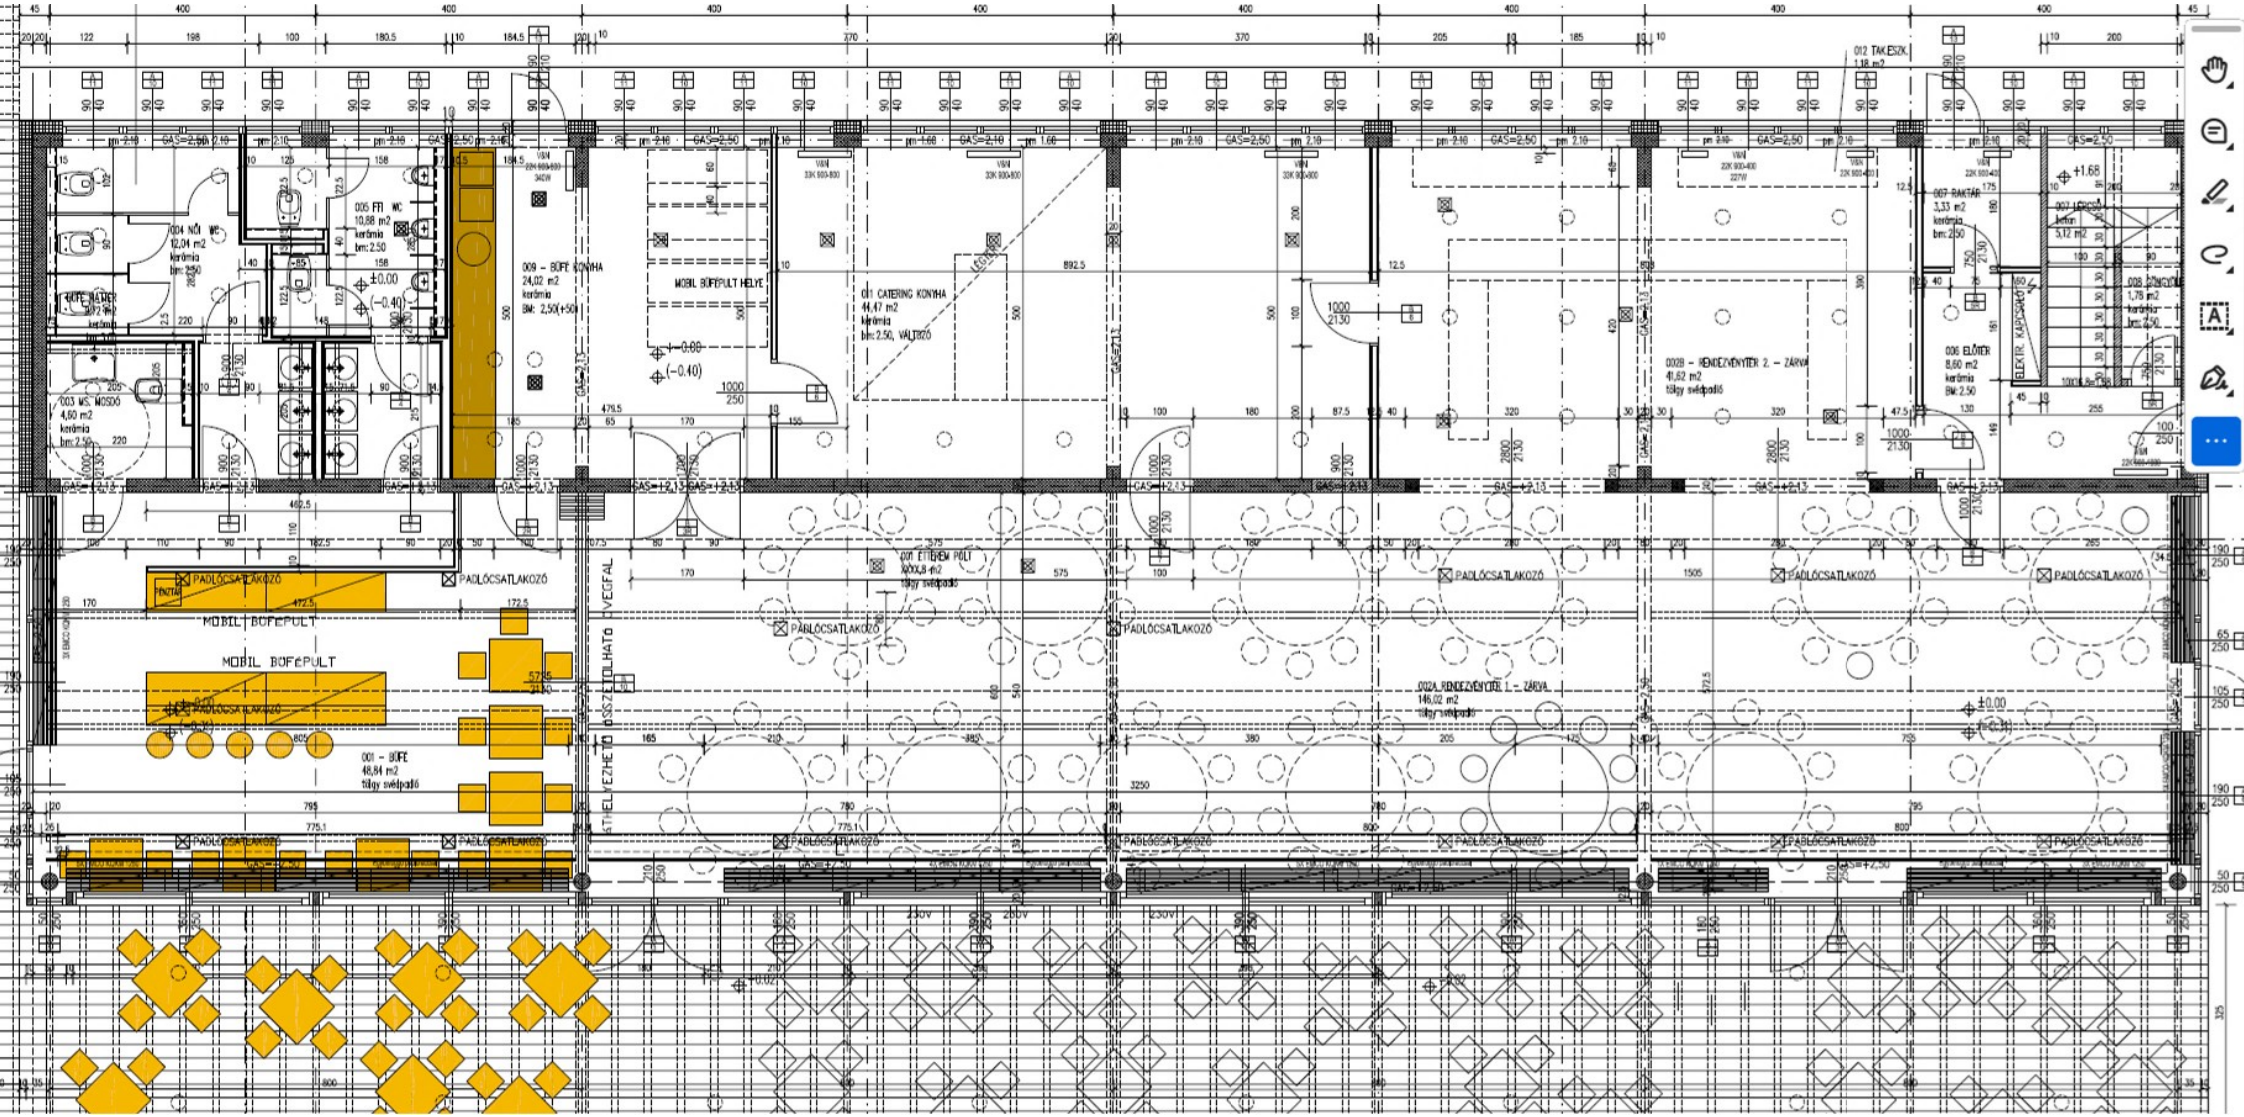
004 NŐI WC
12,04 m2
005 FFI WC
10,88 m2
003 MS. MOSDÓ
4,60 m2
009 – BÜFÉ KONYHA
24,02 m2
MOBIL BÜFÉPULT HELYE
011 CATERING KONYHA
44,47 m2
012 TAKARÍTÓ
1,18 m2
007 RAKTÁR
3,33 m2
007 LÉPCSŐ
5,12 m2
008 ZÁRÓLÉPCSŐ
1,78 m2
006 ELŐTÉR
8,60 m2
ELEKTR. KAPCSOLÓ
002B – RENDEZVÉNYTÉR 2. – ZÁRVA
41,62 m2
002A RENDEZVÉNYTÉR 1. – ZÁRVA
146,02 m2
001 ÉTEREM PÓLI
MOBIL BÜFÉPULT
MOBIL BÜFÉPULT
001 – BÜFÉ
48,84 m2
PADLÓCSATLAKOZÓ
ÁTHELYEZHETŐ ÖSSZECSÚSZTHATÓ VÉGFAL

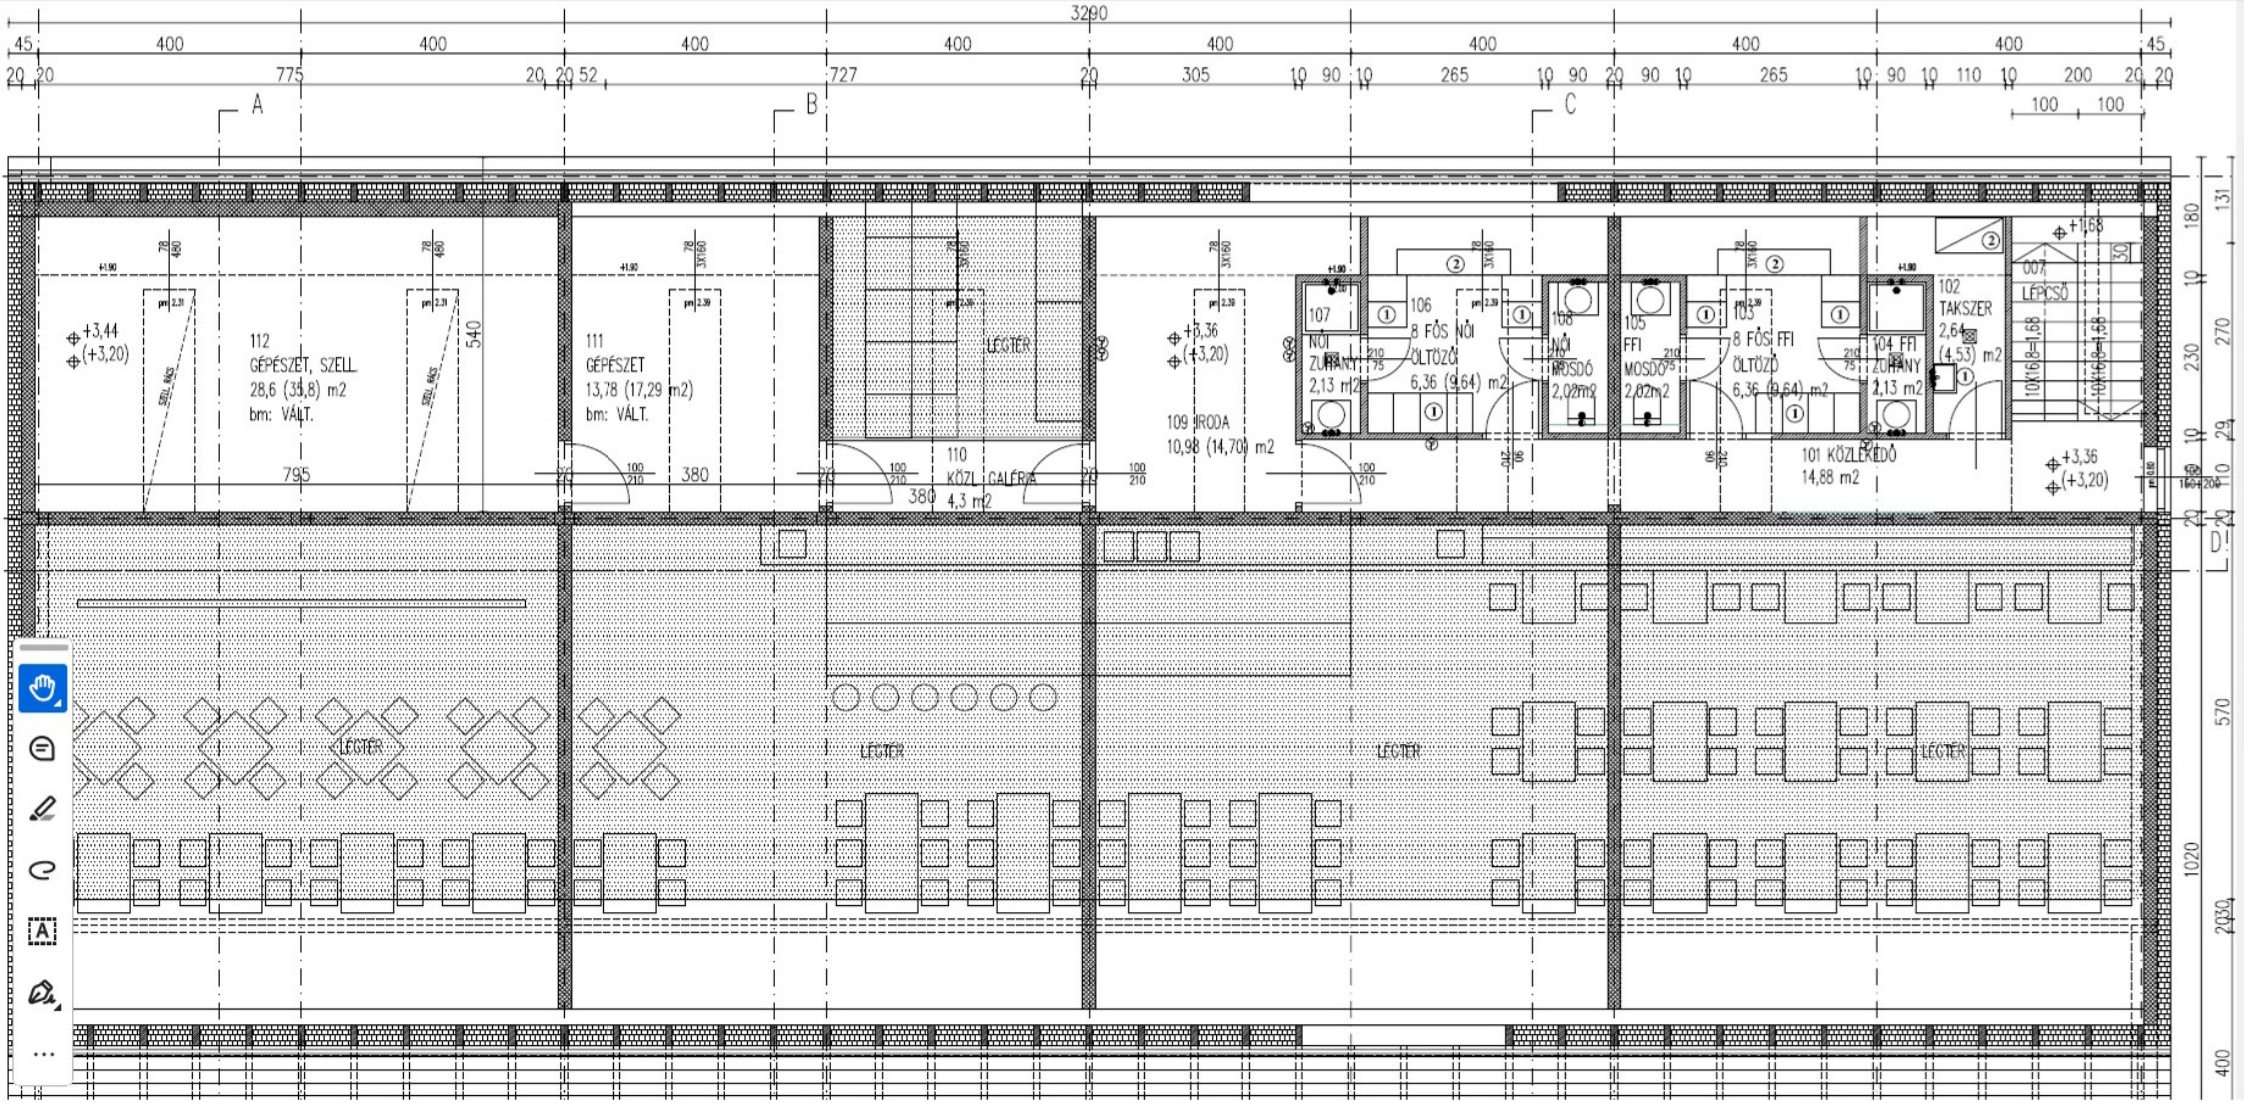
3290
A
B
C
112
GÉPÉSZET, SZELL.
28,6 (35,8) m2
bm: VÁLT.
111
GÉPÉSZET
13,78 (17,29 m2)
bm: VÁLT.
LÉGTÉR
110
KÖZL. GALÉRIA
4,3 m2
109 IRODA
10,98 (14,70) m2
107
NŐI
ZUHANY
2,13 m2
106
8 FŐS NŐI
ÖLTÖZŐ
6,36 (9,64) m2
108
NŐI
MOSDÓ
2,02m2
105
FFI
MOSDÓ
2,02m2
103
8 FŐS FFI
ÖLTÖZŐ
6,36 (9,64) m2
104 FFI
ZUHANY
2,13 m2
102
TAKSZER
2,64
(4,53) m2
101 KÖZLEKEDŐ
14,88 m2
LÉPCSŐ
+3,44
(+3,20)
+3,36
(+3,20)
+1,68