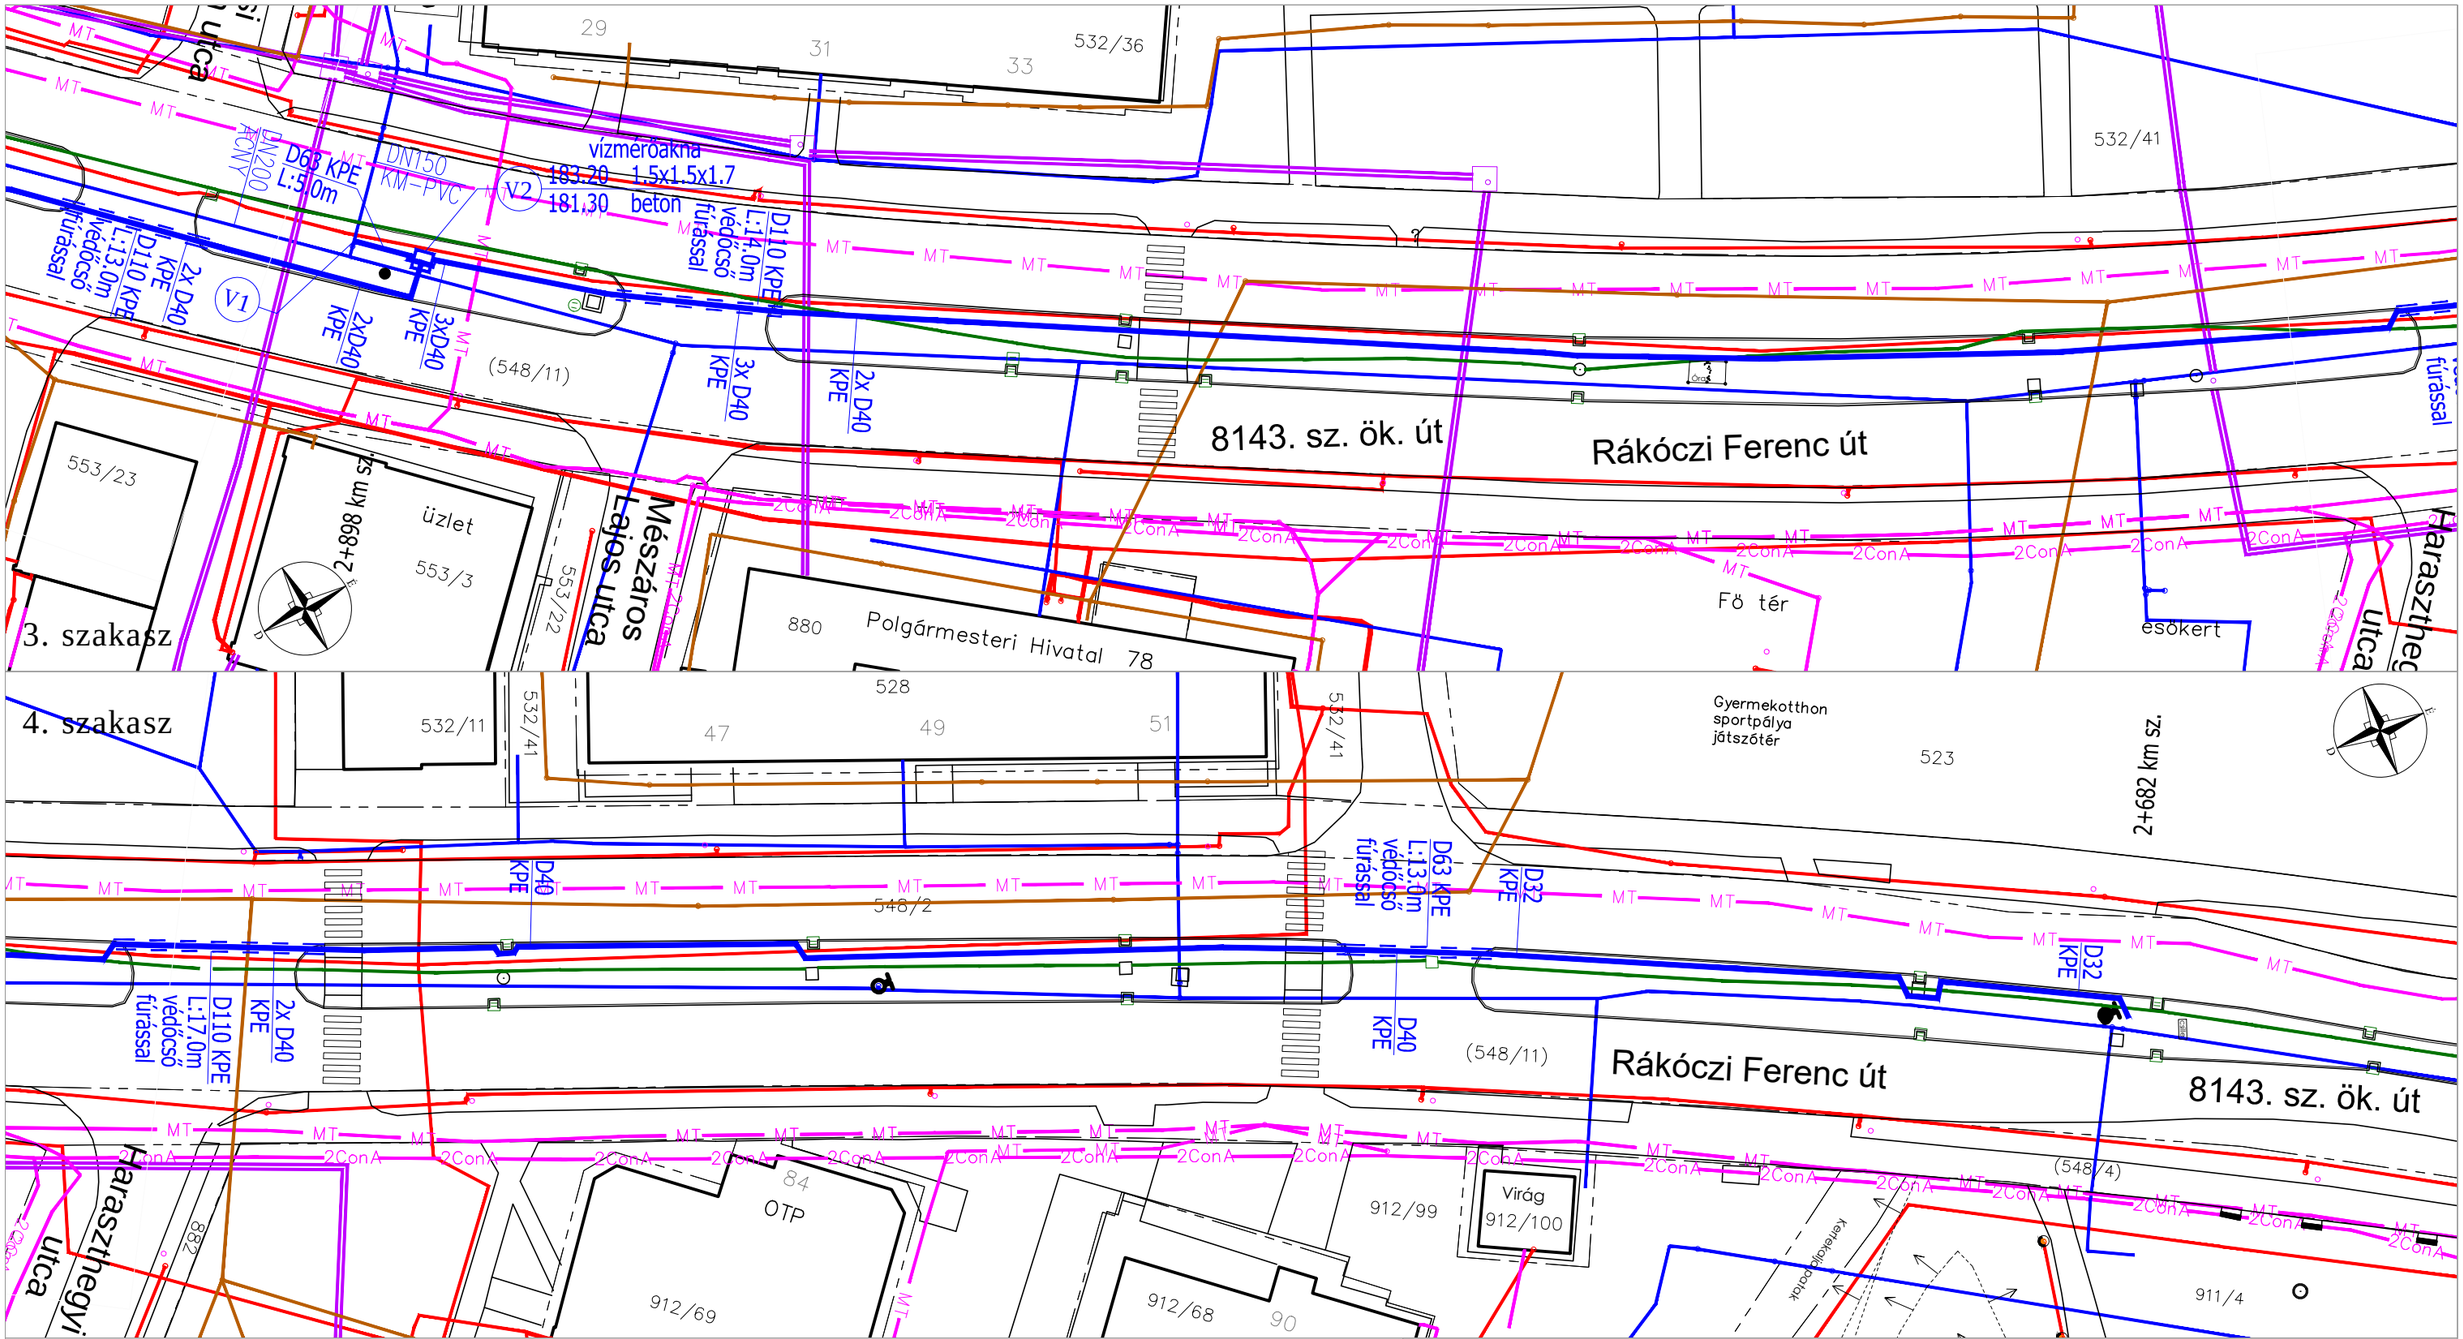

Jelmagyarázat:

- meglévő jogi határ
- meglévő vízvezeték
- meglévő szennyvízcsatorna
- meglévő csapadékcsatorna
- meglévő távhőalépítmény
- meglévő elektromos földkábel
- MT — meglévő távközlési alépítmény
- 2ConA — meglévő távközlési alépítmény
- meglévő burkolatszél
- tervezett vízvezeték és védőcső
- tervezett vízmérőakna

ROCKBAU Kft.

2800 Tatabánya, Gál ltp. 201. 1/3.
e-mail: rockbau@freemail.hu
tel.: 30/248-5681

RAJZSZÁM	ÉPÍTTETŐ	MEGBÍZÓ	TERVEZŐ
2.2.	Oroszlány Város Önkormányzata 2840 Oroszlány, Rákóczi út 78.	Varga-Kantár Judit EV 2900 Komárom, Klapka út 52. 2/23.	Rösszer Róbert KÉ-K 11-0527
MÉRETARÁNY	TÁRGY		
M 1:500	Oroszlány, városközpont kiemelt zödfelületeinek rendezéséhez kapcsolódó vízellátási terve		
MUNKASZÁM	RÉSZMŰVELET		DÁTUM
124/2025	HELYSZÍNRAJZ		2025. december