


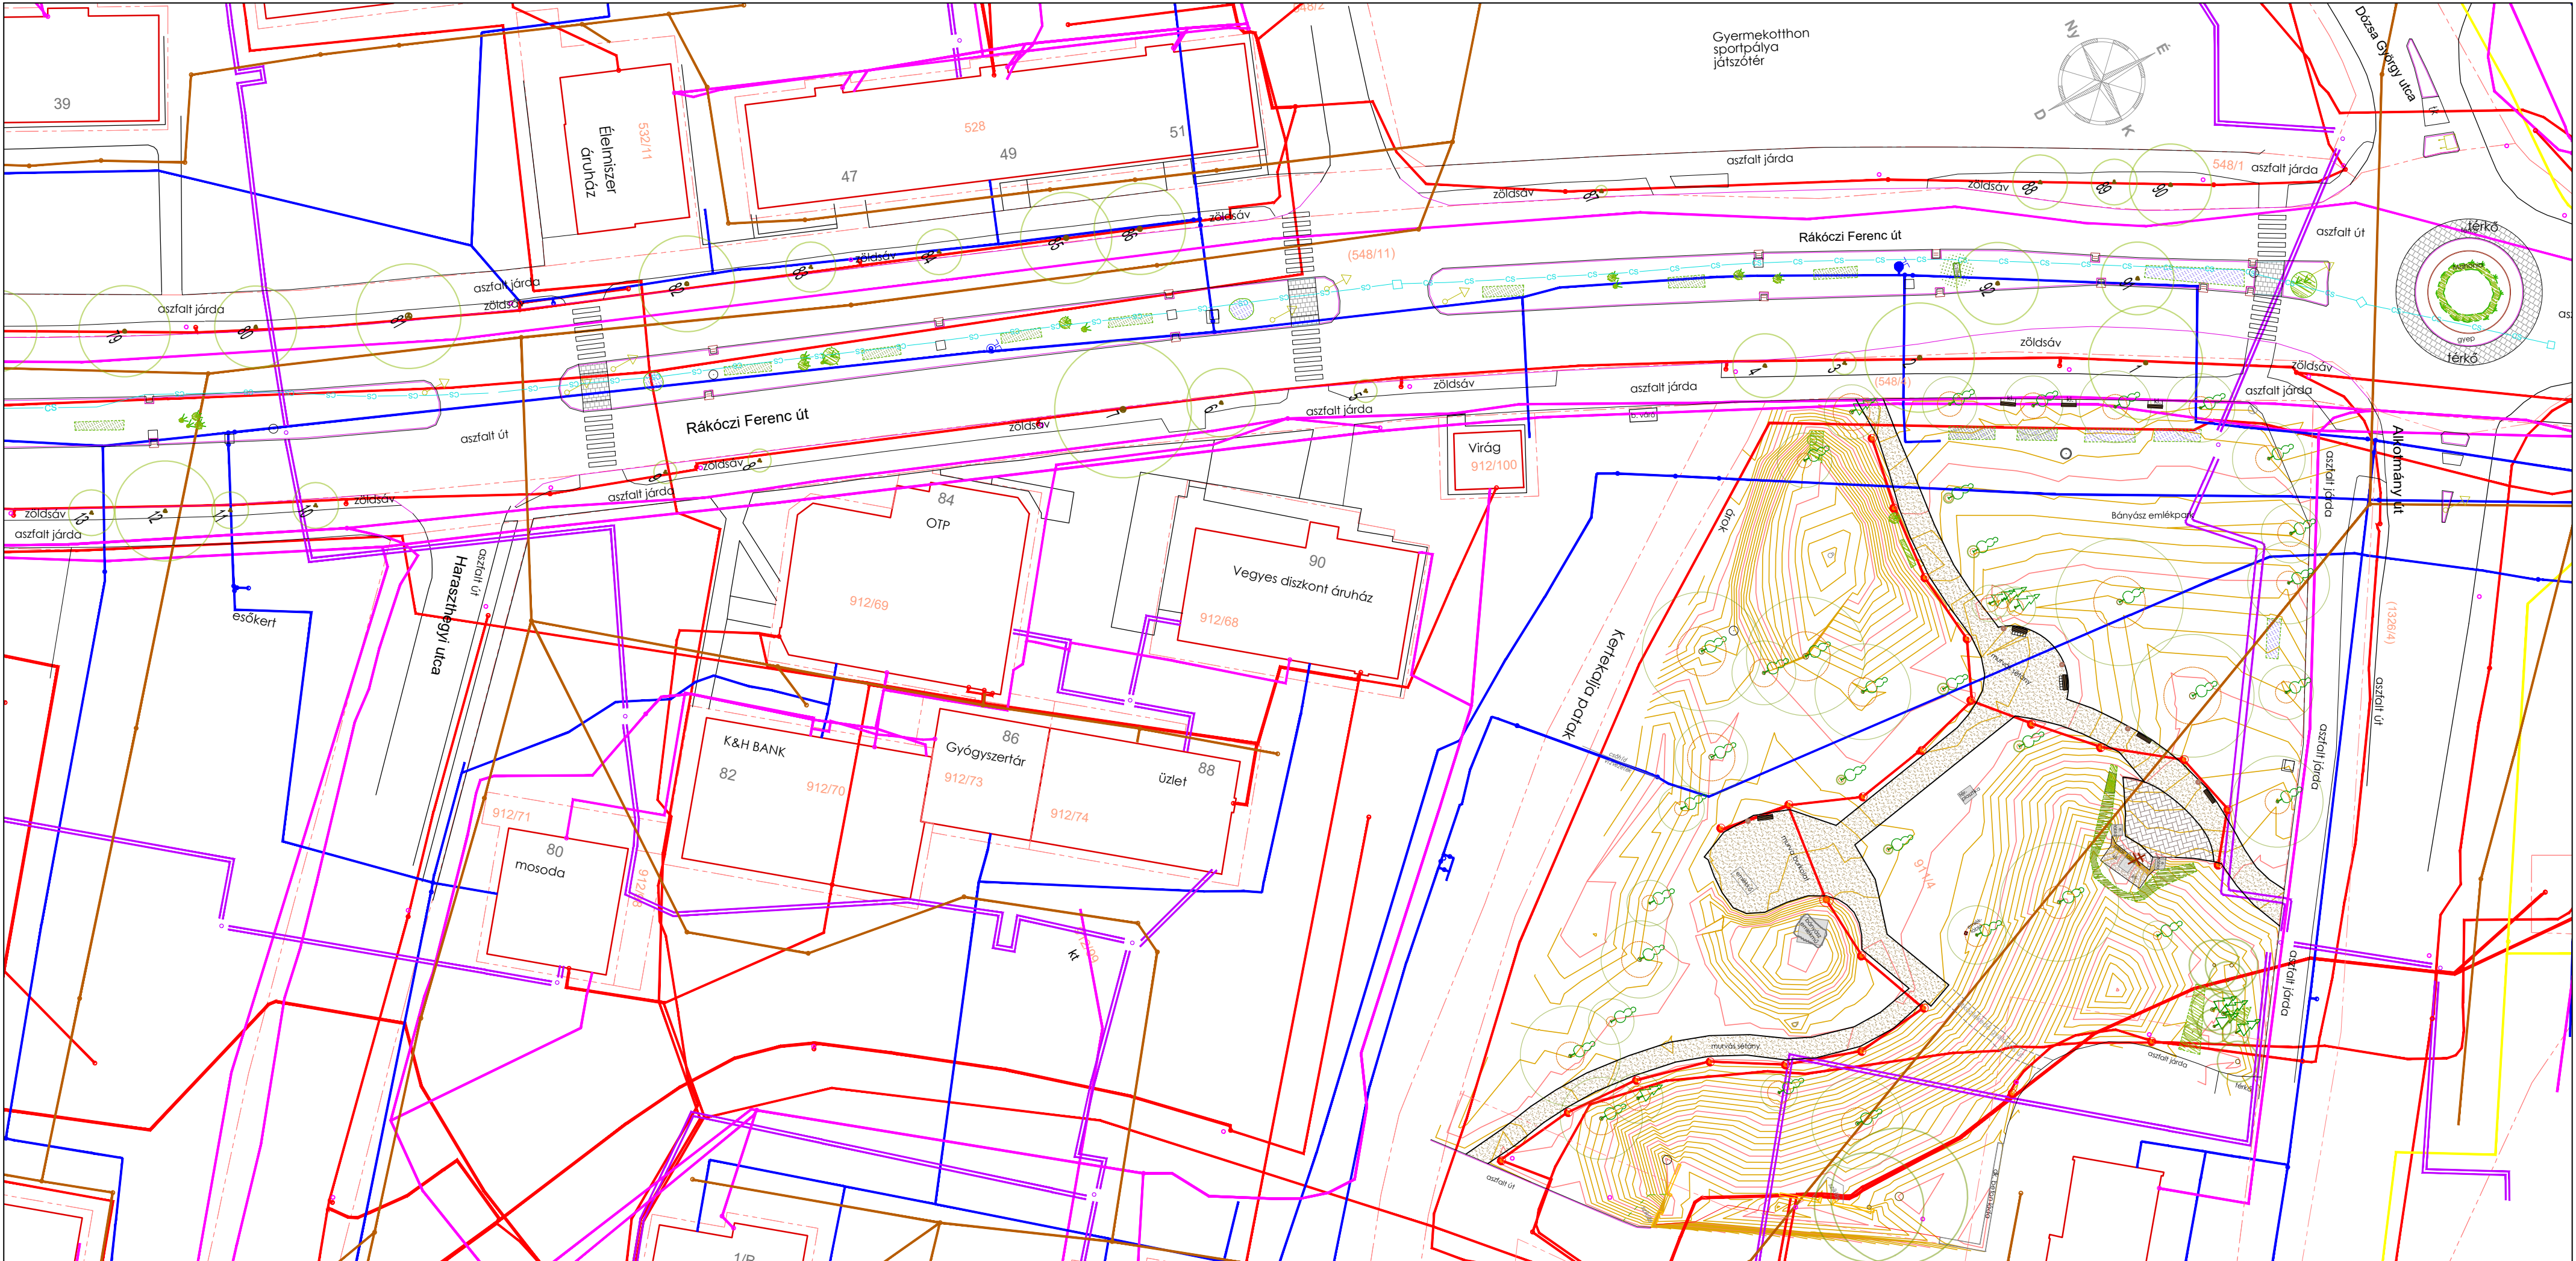

1. SZAKASZ

JELMAGYARÁZAT
Átnézeti helyszínrajz közmű genplánnal

- földrészlet határ / jogi birtokhatár helyrajzi szám
- meglévő víznyelő aknák egyéb közmű aknák
- meglévő szintvonalak Bányász park területén, 10 cm-ként
- meglévő térkő gyalogos burkolat
- meglévő zúzottkő sétány
- meglévő felmért lombos fa Rákóczi Ferenc úton
- meglévő felmért lombos fa/tuja Bányász emlékparkban

- meglévő cserjék, sövény
- meglévő évelőfoltok

Megjegyzések:
A közművek meglévő állapota az e-közműből származik!
Az e-közműből vett földkábelek nyomvonala a kivitelezés során felülvizsgálandó!
A kivitelezés megkezdése előtt az egyes kábelek és vezetékek nyomvonalát műszeres méréssel és kutatóárok ással meg kell határozni.
A sorszámmal megjelölt meglévő fák adatait ld. a Fafelvételi jegyzőkönyvben!

- E-on Zrt., villamos energia KÖF és KIF földkábel
- ÉDV Zrt., ivóvíz vezetékek
- ÉDV Zrt., szennyvíz vezetékek
- Magyar Telekom Nyrt. hírközlés, földkábel
- MVM OTSZ Zrt., távhő vezetékek
- Meglévő csapadékok csatorna

projekt megnevezése: OROSZLÁNY VÁROSKÖZPONT KIEMELT ZÖLDFELÜLETEINEK FEJLESZTÉSE		megrendelő: Oroszlány Város Önkormányzata 2840 Oroszlány, Rákóczi Ferenc út. 78.		
A Terv a 2021. évi XXXVII. törvény ÉRTÉLMÉBEN SZERZŐI JOGVÉDELME ALATT ÁLL		képviseli: Takács Károly polgármester		
tájépítés tervező: Varga-Kantár Judit K11-0306 <i>okl. tájépítésmérnök</i>	víziközmű tervező: Rösszer Róbert VZ-TEL/ 11-0527 <i>mélyépítési mérnök</i>			
építés helyszíne: 2840 Oroszlány Rákóczi F. út, Bányász emlékpark hrsz.: 548/11, 548/1, 548/4, 911/4	tervfajta: tájépítészeti kiviteli terv	méretarány: M= 1:500	dátum: 2025. december	
tervezési feladat megnevezése: Oroszlány, Rákóczi Ferenc út és Bányász emlékpark átnézet	rajz megnevezése: Rákóczi út és Bányász emlékpark Átnézeti helyszínrajz-közmű genplan 1.			rajzszám: T-0.1 tervszám: 2025/75.