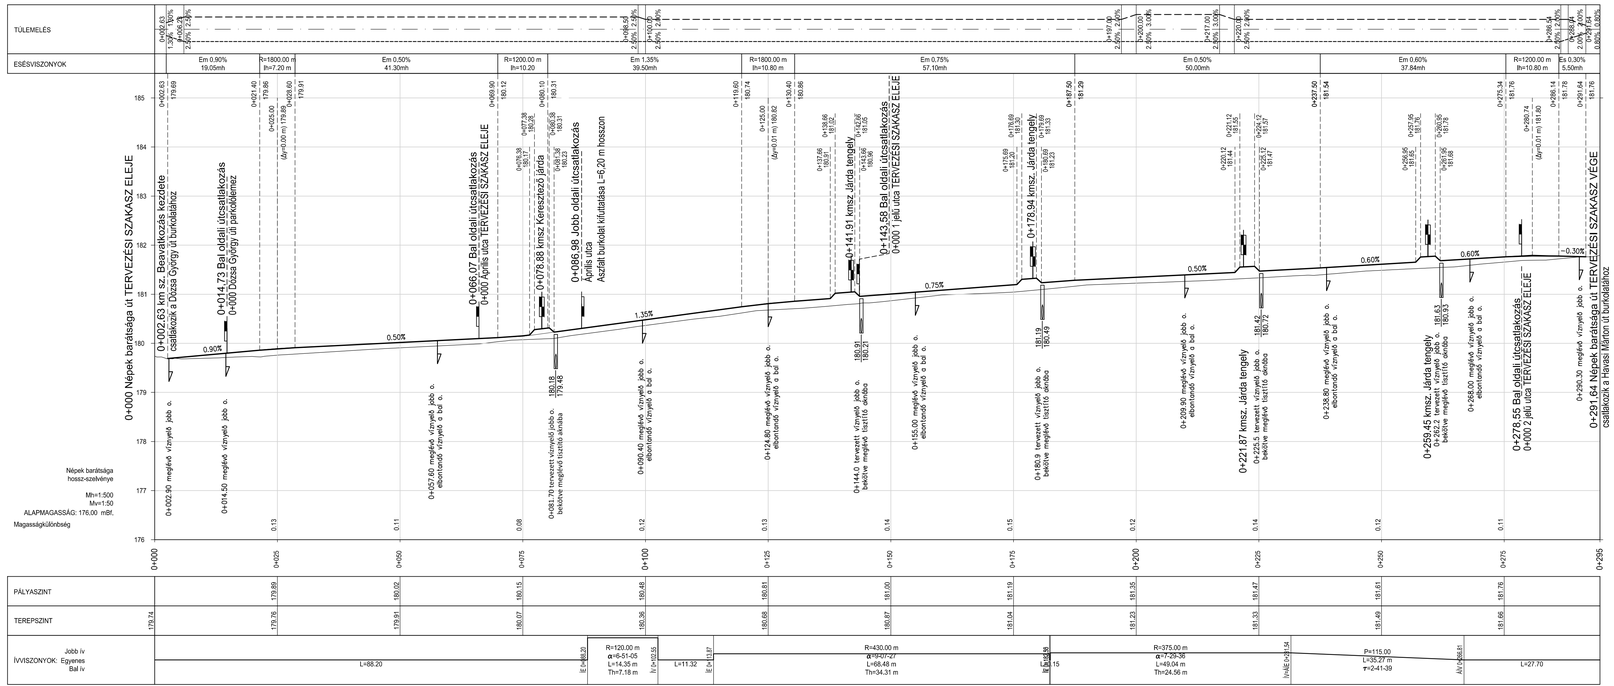

PARTNER Mérnöki Iroda Kft.	2800 Tatabánya, Bárdos lakópark 2/c. tel.:34/512-788, fax: 34/512-781, e-mail: info@partnerkft.hu, Web: www.partnerkft.hu	
MUNKASZÁM **1621-16**	MEGBÍZÓ Oroszlány Város Önkormányzata 2840 Oroszlány, Rákóczi Ferenc utca 78.	TERVEZTE Szűts Tibor 11-0834
RAJZSZÁM **5.1.**	TÁRGY "Oroszlány, Népek barátsága - Irinyi tengely" I/a, I/b, I/c. ütemek közlekedésfejlesztése	ELLENŐRIZTE Huszti György 11-1421
MÉRETARÁNY **M=1:500/50**	SZAKÁG ÚT-, VÍZÉPÍTÉS, FORGALOMTECHNIKA	ELLENŐRIZTE Kaminszky Miklós 11-0611
DÁTUM **2016. június**	TERVFAJTA EGYESÍTETT TERV	
	RÉSZLETEZTE Hossz-szelvény I. Népek Barátsága utca	ÜGYVEZETŐ Kornélyi László 11-0012

Ez a terv a PARTNER Mérnöki Iroda Kft. szellemi tulajdona.