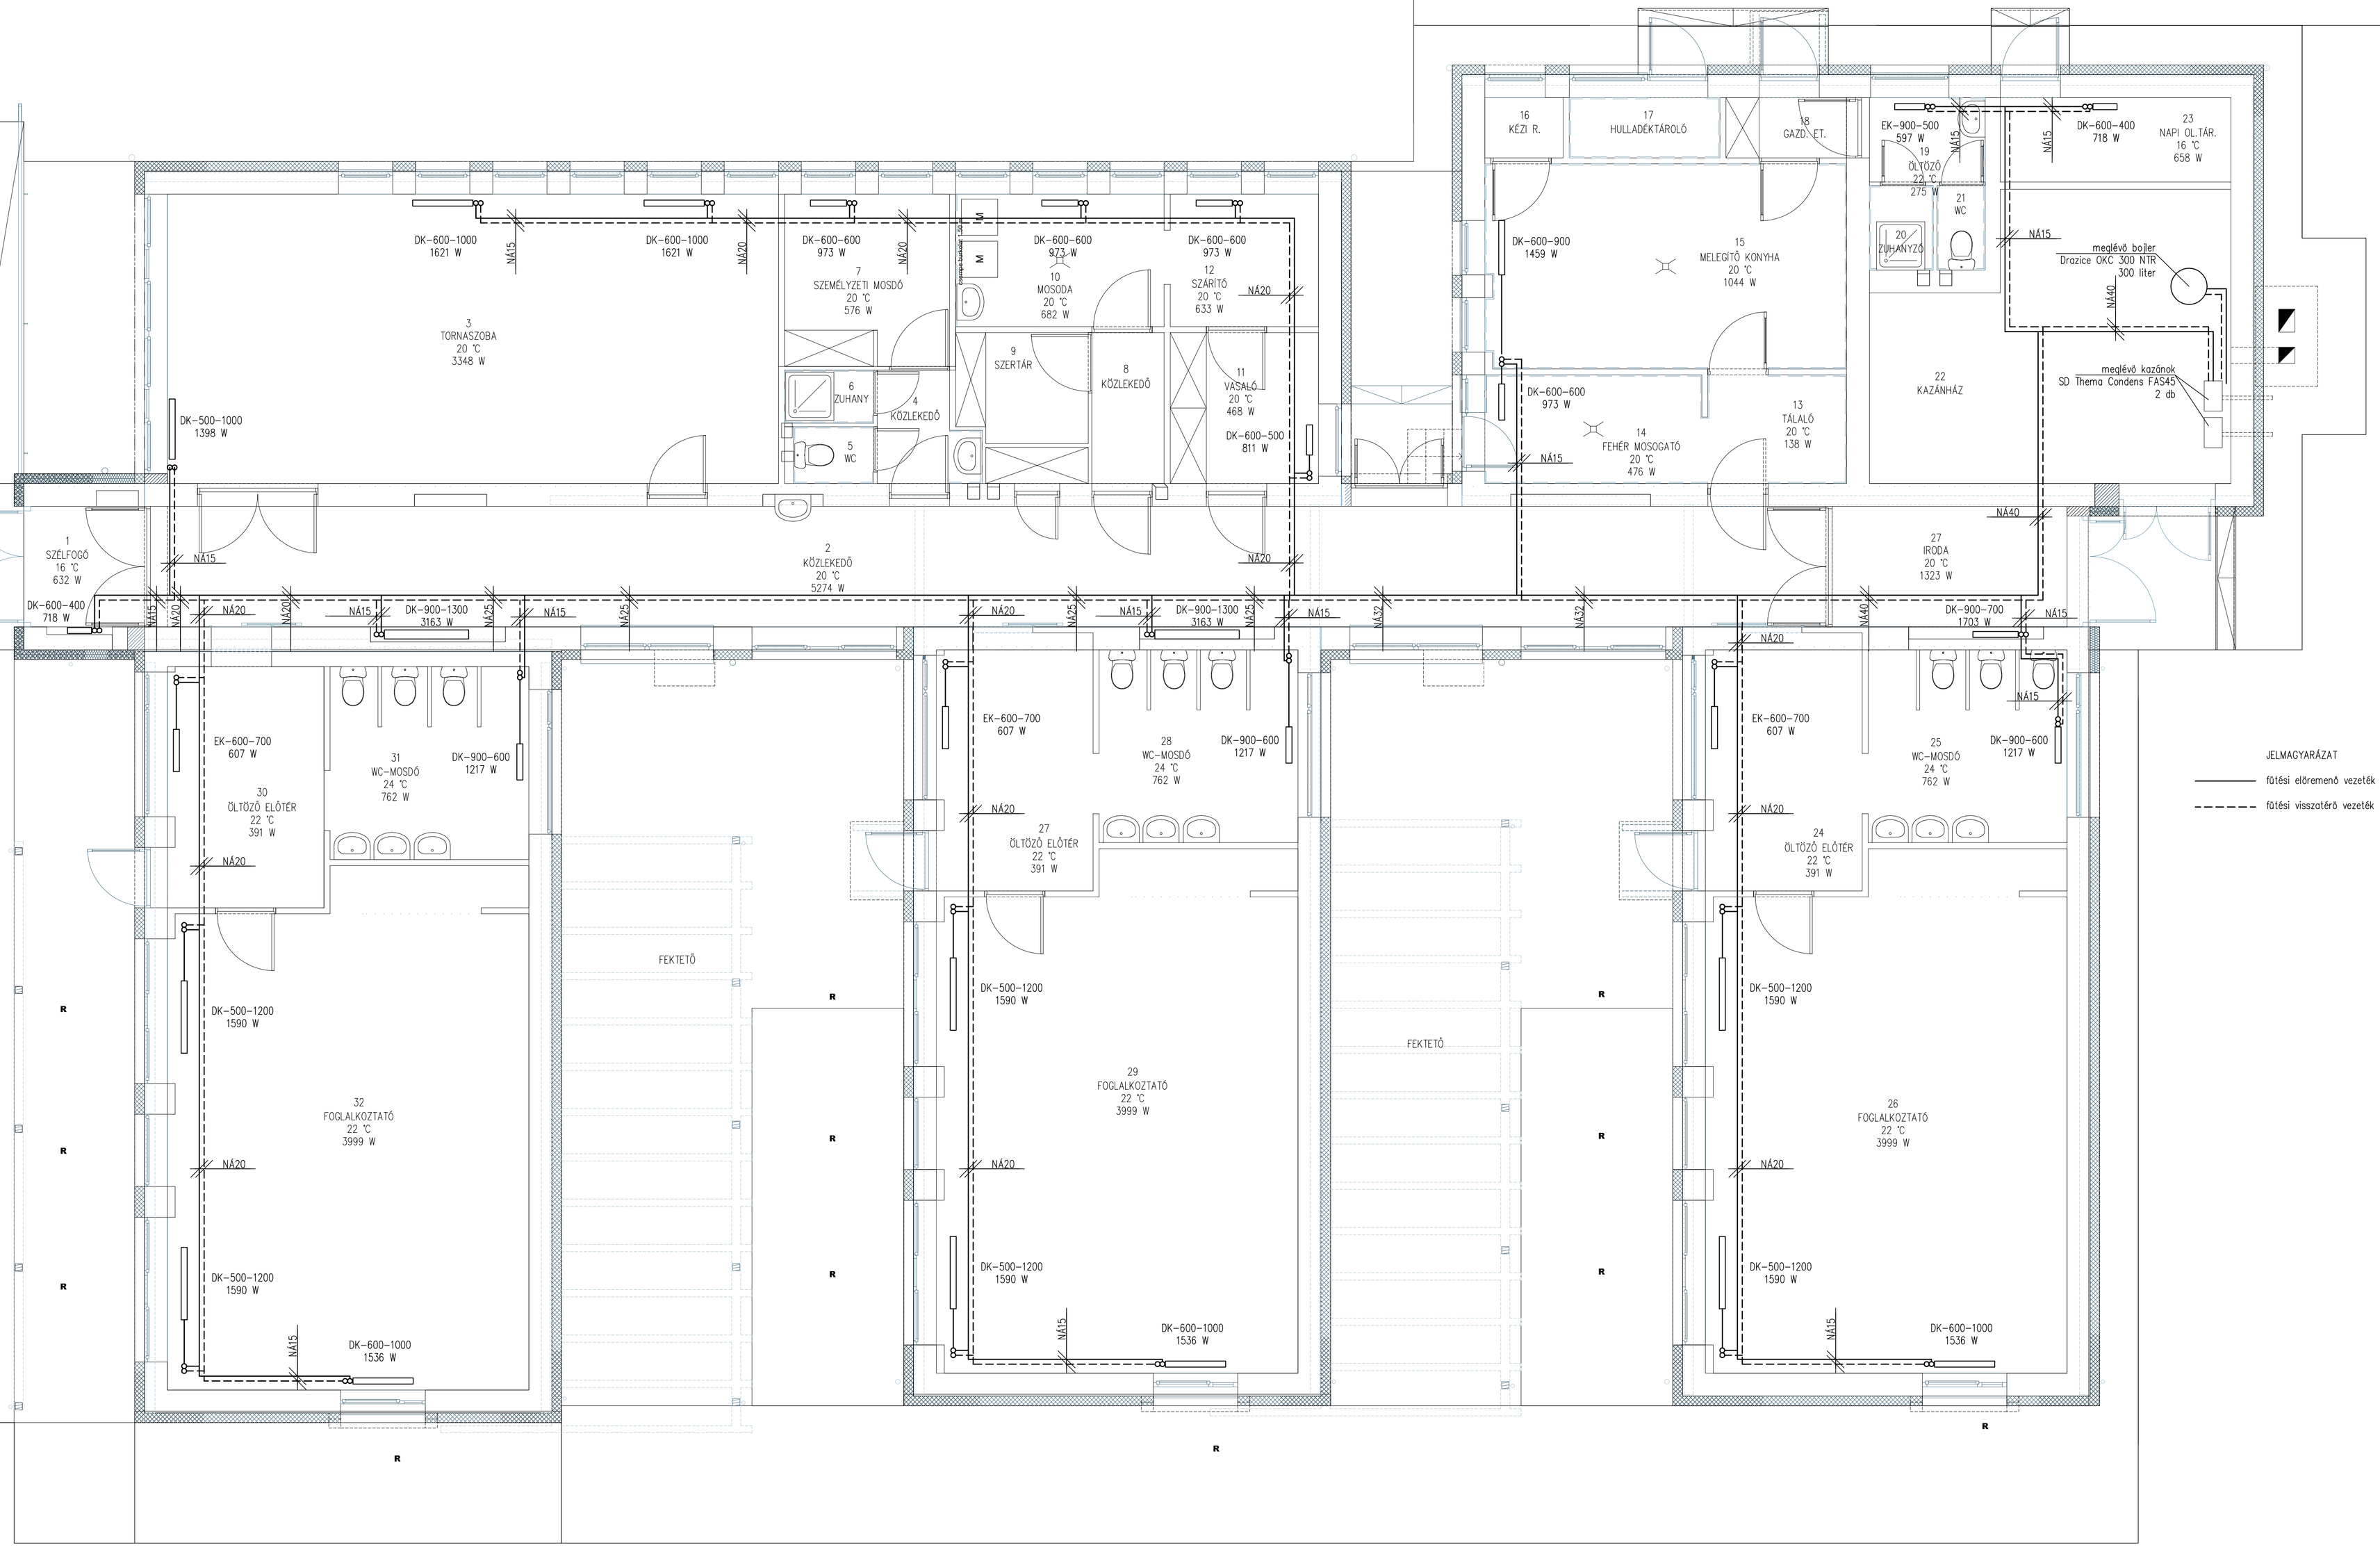

JELMAGYARÁZAT

- fűtési előremenő vezeték
- fűtési visszatérő vezeték

Munka megnevezése: Borbála Telepi Óvoda 2840 Oroszlány, Karinthy u. 1.	Rajzszám: GF-1
központi fűtés alaprajz	Méretarány: 1:50 / Dátum: 2017. május
Megrendelő: Oroszlány Város Polgármesteri Hivatala 2840 Oroszlány, Rákóczi u. 78.	Tervező neve: Misák István G-T-TELL/11-0079 okl. épületgépész mérnök