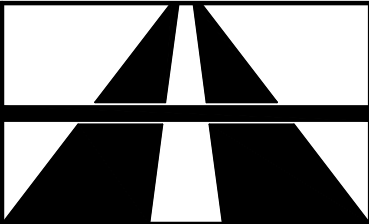



JELMAGYARÁZAT

	Meglévő vízvezeték
	Meglévő szennyvízcsatorna
	Meglévő csapadékvíz-csatorna
	Meglévő gázvezeték
	Meglévő elektromos kábel
	Meglévő távközlési kábel

MEGJEGYZÉS

A tanulmányterv készítésének nem volt feladata a közműkezelői egyeztetések lefolytatása. A meglévő közművek elhelyezkedését a Megbízó által szolgáltatott állományokból, tehát nem hivatalos közmű adatszolgáltatásból vettük át.

MUNKASZÁM / PROJECT NO.: HW-062-01		HW-Civil Építőipari Tervező és Szolgáltató Kft. 9012 Győr, Vadvirág u. 21. Tel: +36305308266 e-mail: mail@kovacstamas.net Cégjegyzékszám: 08-09-017894 Adószám: 14704295-2-08	Szerzői jogi védelem! / Please respect copyrights!
RAJZSZÁM / DRAWING NO.: UT-3.2			
TERVEFAJTA / TYPE OF DESIGN: tanulmányterv	MEGBÍZÓ MEGNEVEZÉSE / NAME OF ORDERER: Oroszlány Város Önkormányzata 2840 Oroszlány, Rákóczi Ferenc út 78.		
LÉPTÉK / SCALE: 1:750	MUNKA MEGNEVEZÉSE / NAME OF PROJECT: Oroszlány, Rákóczi Ferenc út -Takács Imre utca körforgalmú csomópont tanulmányterve		
DÁTUM / DATE: 2015-06-10	RAJZ MEGNEVEZÉSE / NAME OF DRAWING: Meglévő közművek helyszínrajza - 2. változatú kialakítással		
TERVEZŐ / DESIGNED BY: ifj. Kovács Tamás	MEGJEGYZÉS / NOTE: ---		

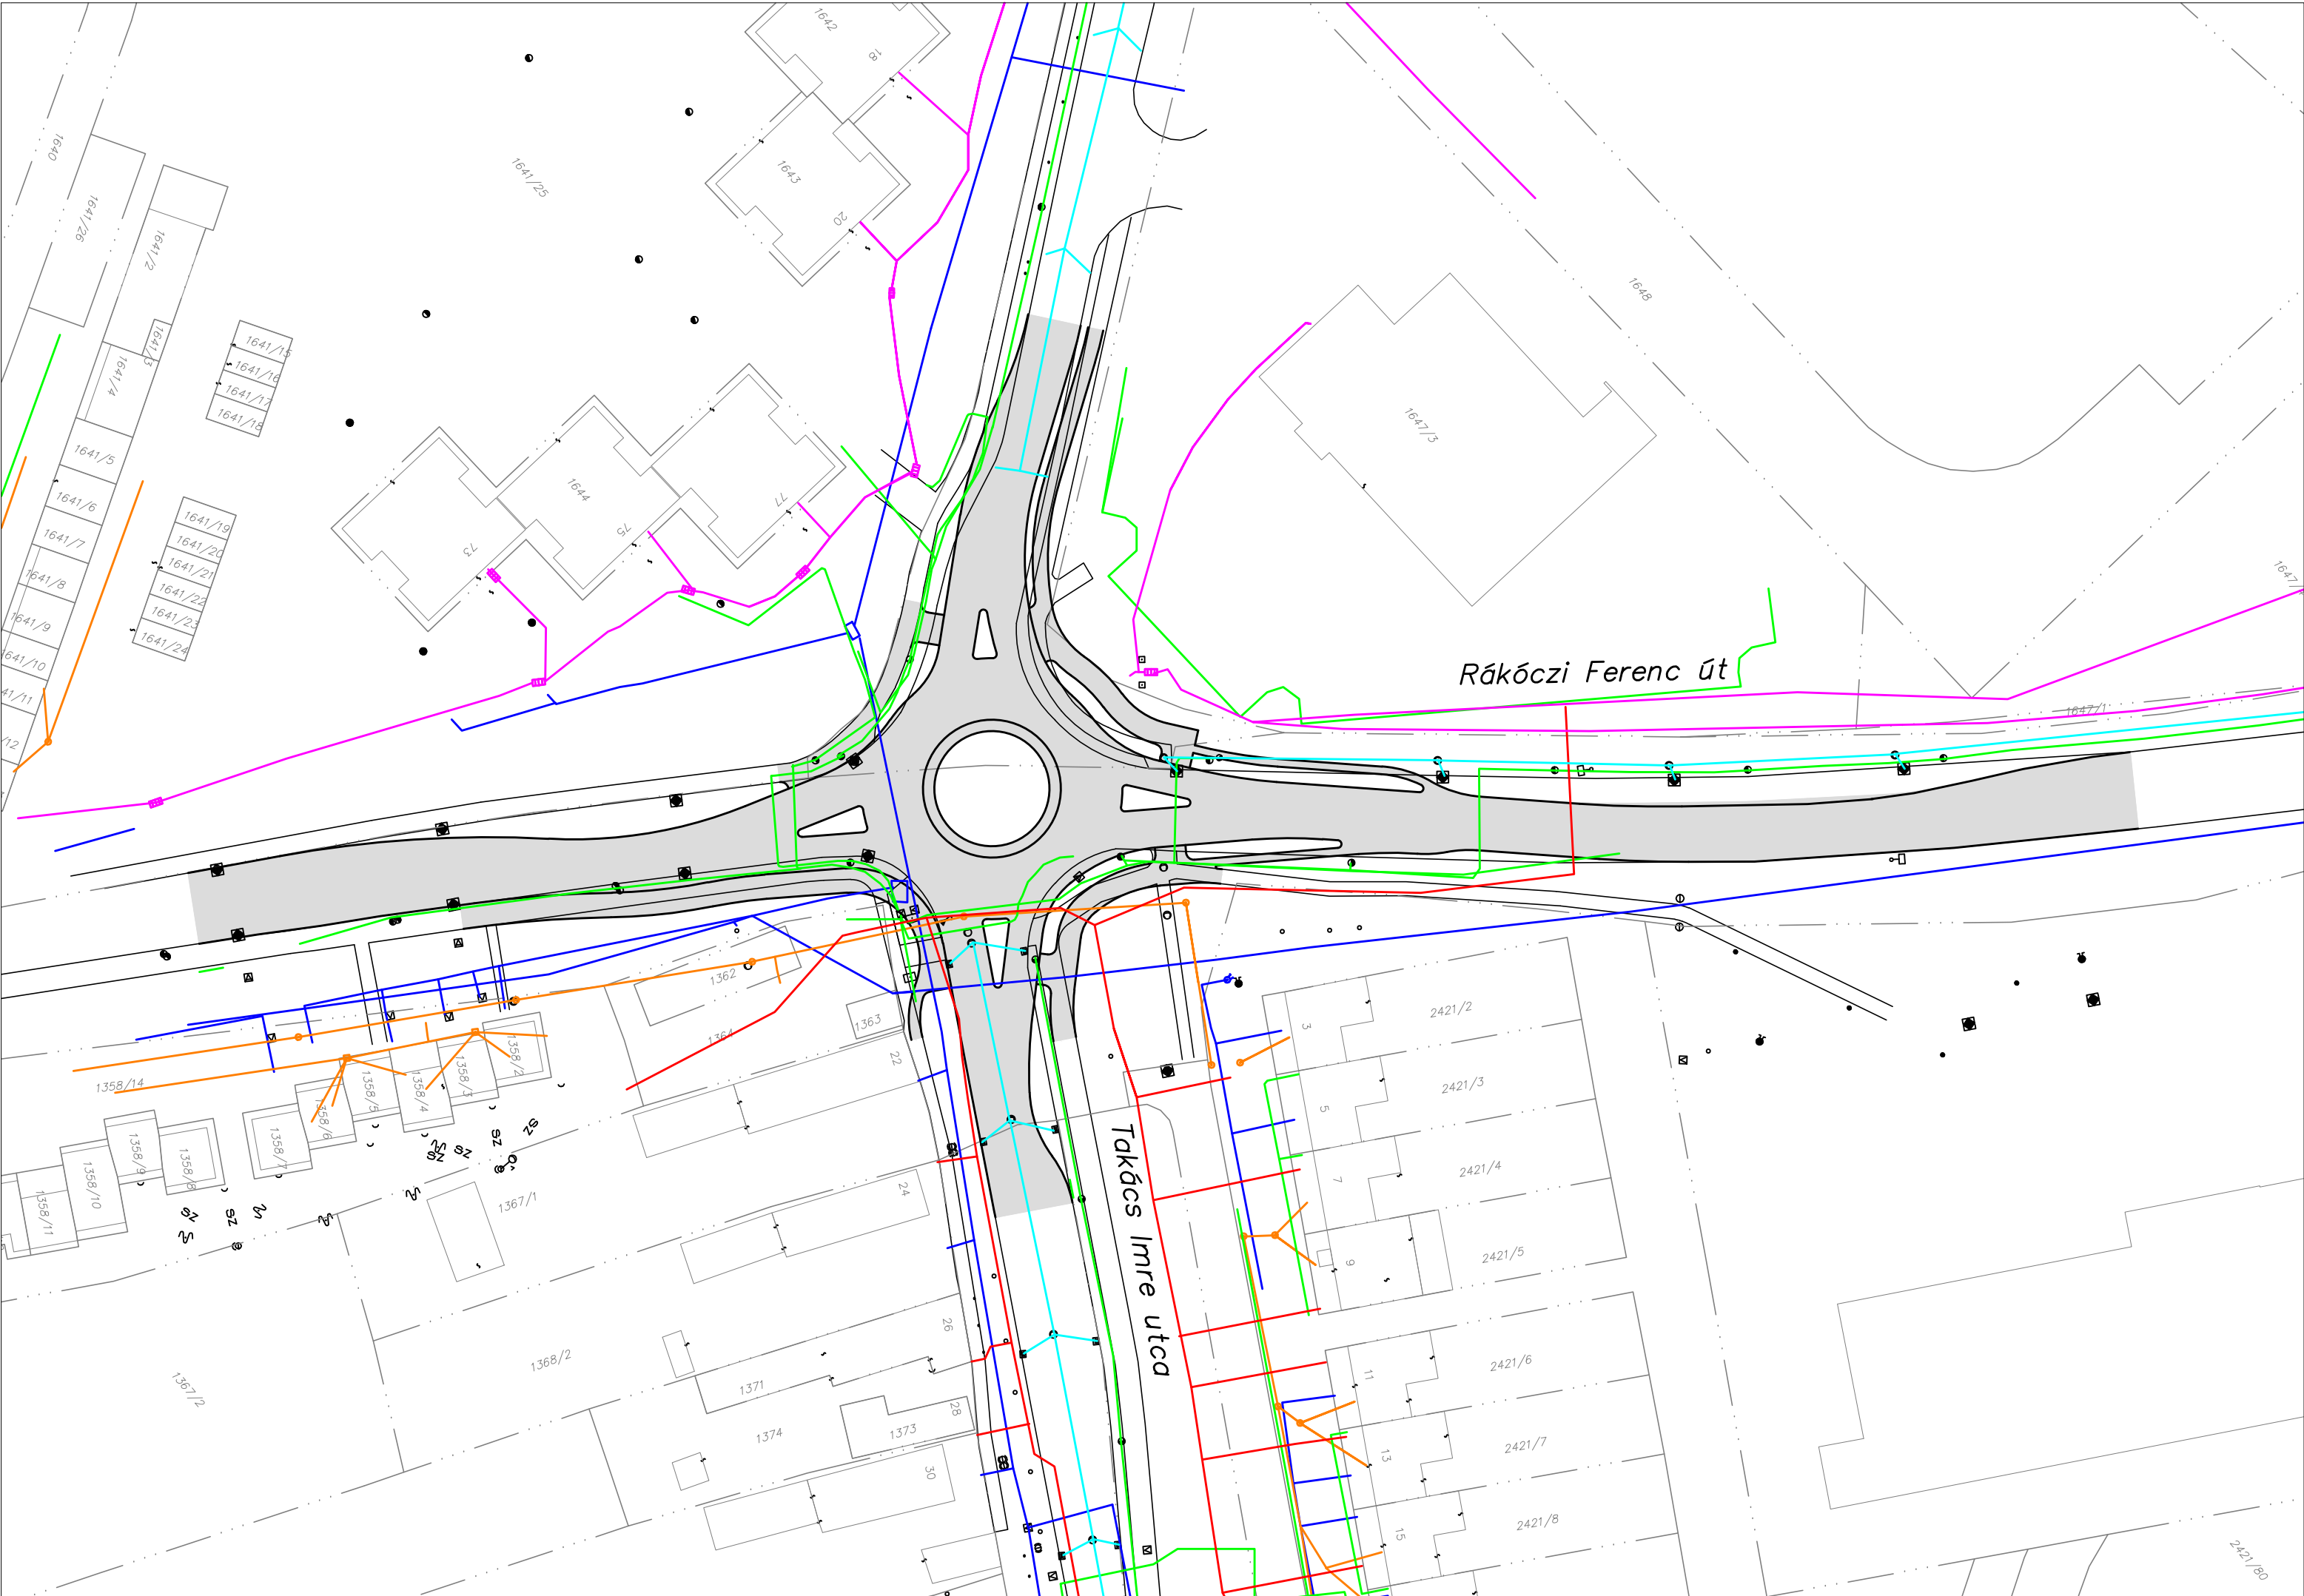

Rákóczi Ferenc út

Takács Imre utca