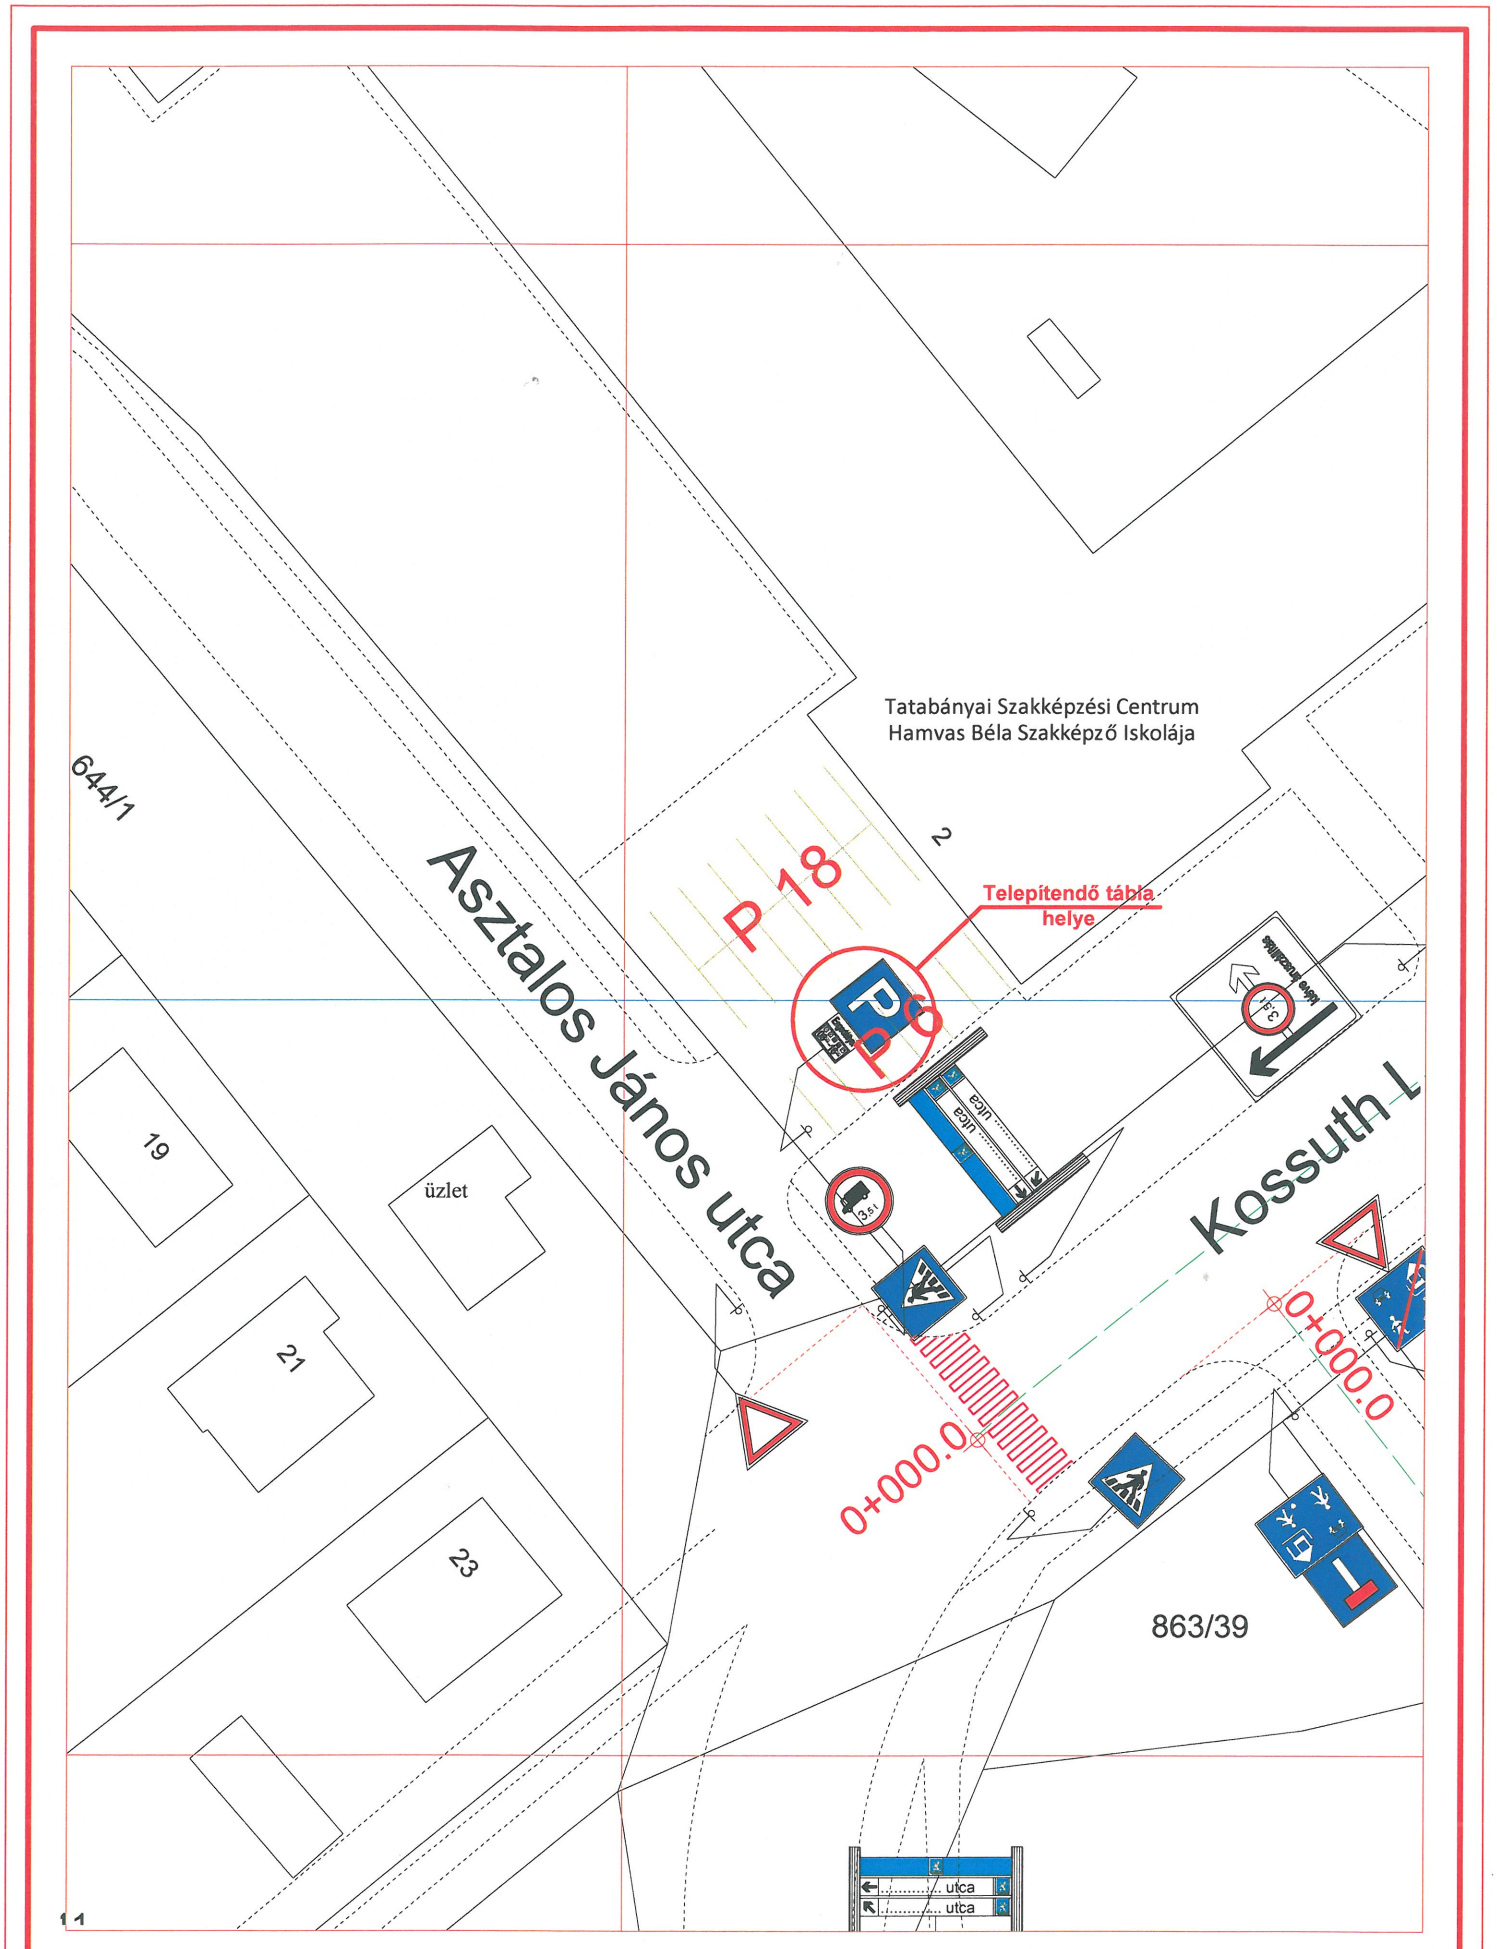123. melléklet
az új közúti forgalmi rend kialakításáról szóló
10/2009. (IV. 9.) Ör. rendelet 2. §. (130) bekezdéséhez