110/1. melléklet

az új közúti forgalmi rend kialakításáról szóló
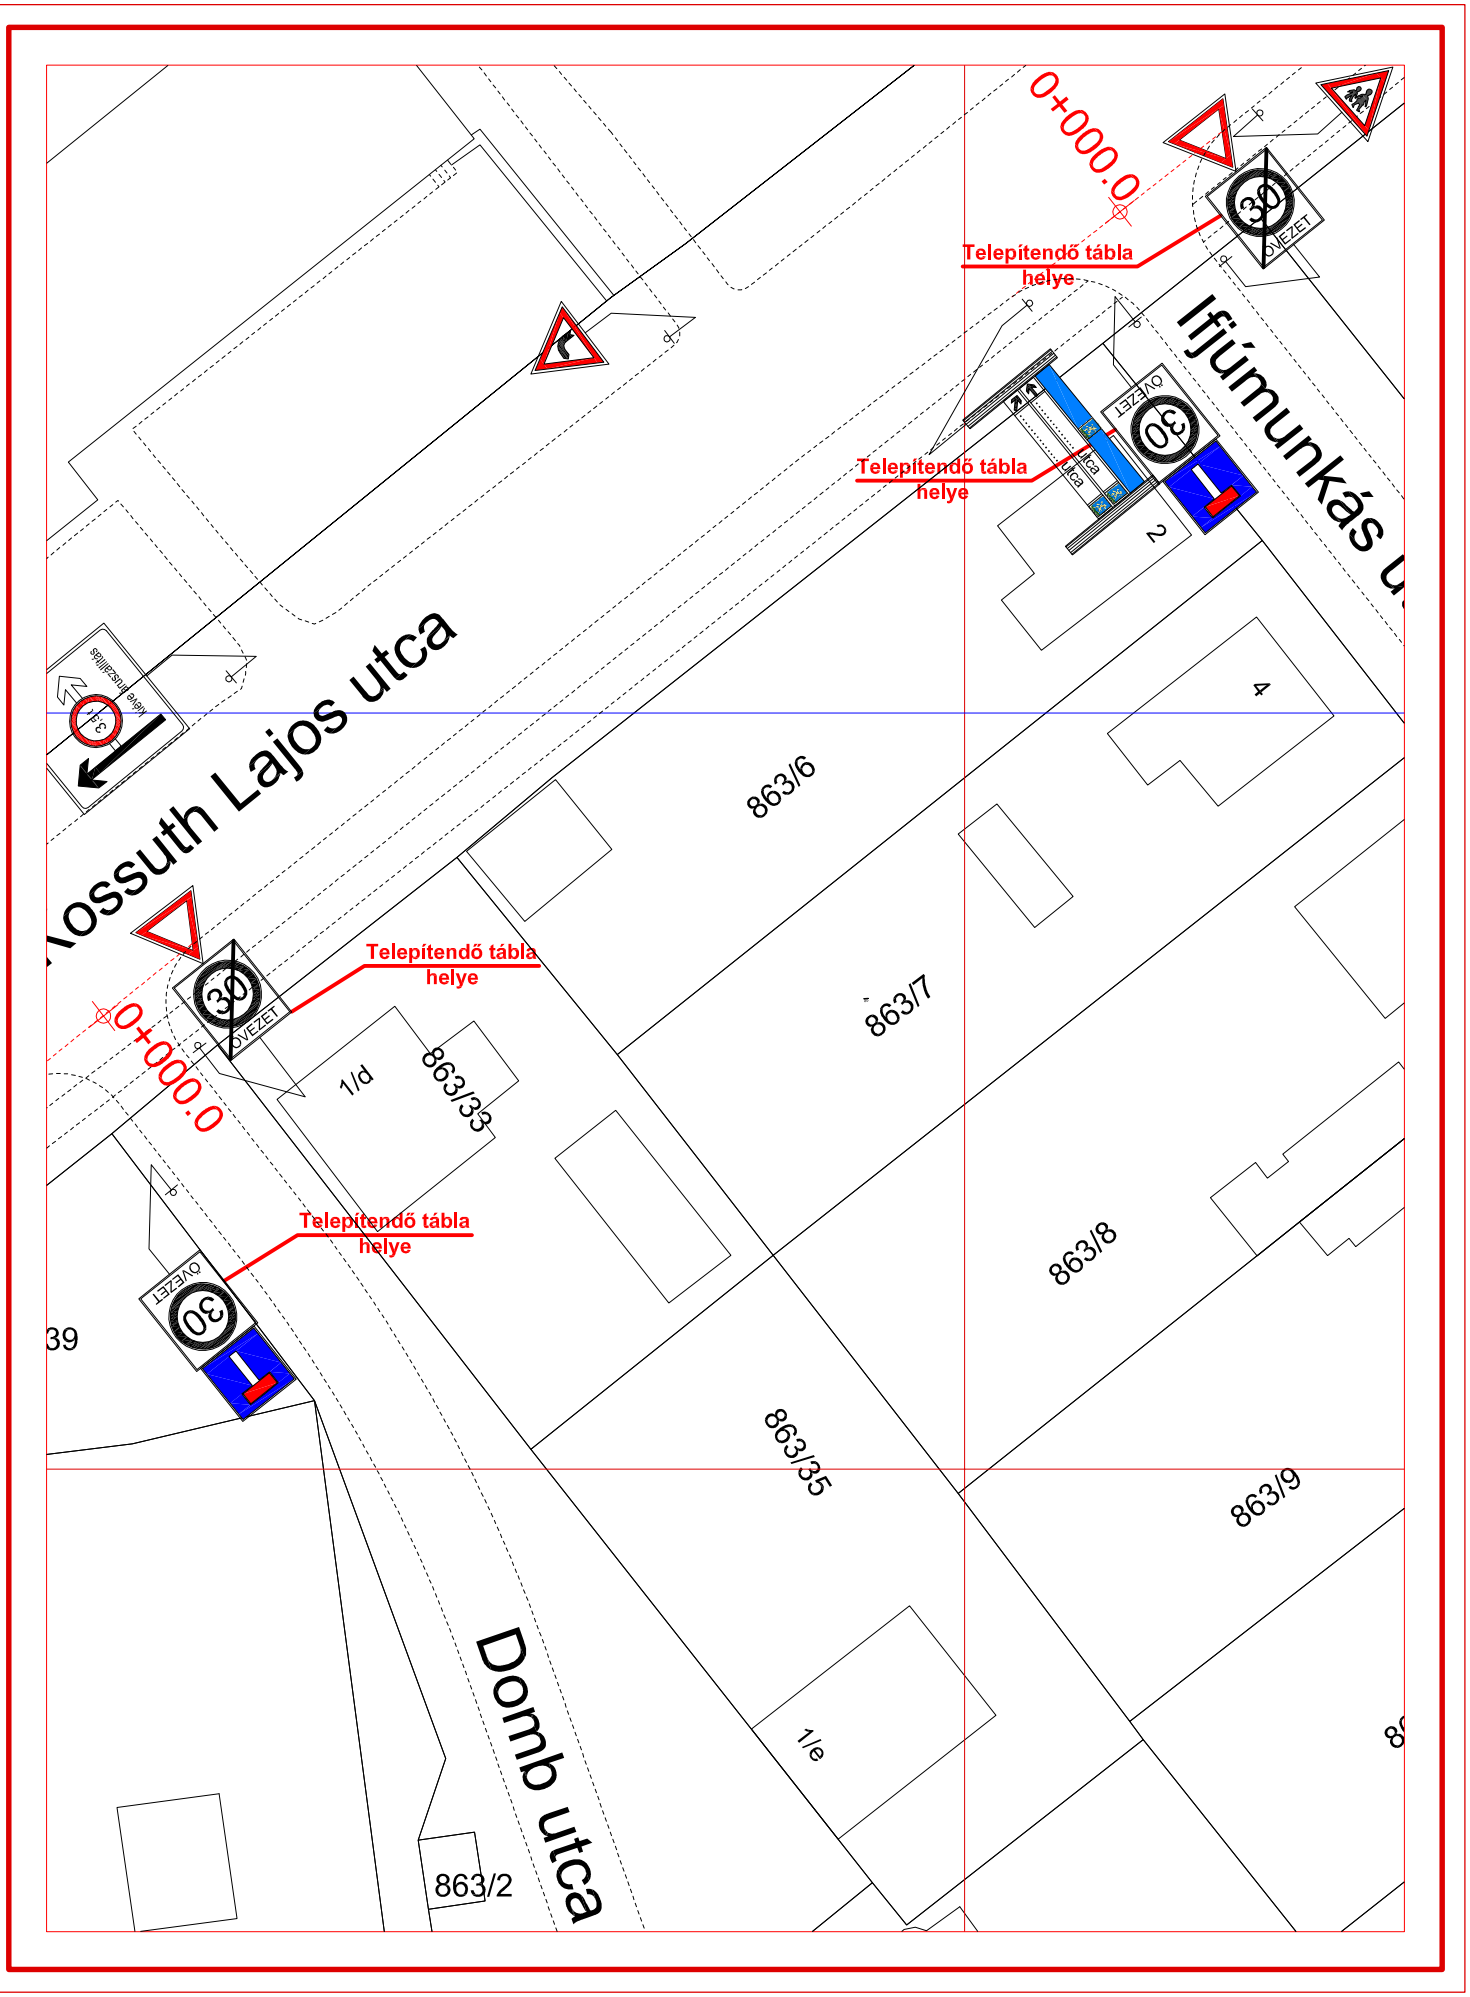
10/2009. (IV. 9.) Ör. rendelet 2. §. (110) bekezdéséhez